


# PLAN URBANISTIC ZONAL CONSTRUIRE TEREN MINIFOTBAL CU SUPRAFAȚĂ SINTETICĂ ȘI ÎMPREJMIRE

LEGENDĂ  
LIMITE

- LIMITĂ INTRAVILAN BUCOSNITA
- LIMITĂ PROPUȘĂ A TERENULUI AFLAT  
IN PROPRIETATEA CE FACE OBIECTUL PUZ
- LIMITĂ ÎMPREJMURIE PARCELA - GARD

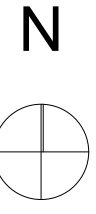

ZONIFICARE

- ZONĂ SPORT - TEREN MINIFOTBAL
- ZONĂ SPAȚII VERZI PROPUSE
- ZONĂ ÎMPADURITĂ EXISTENTĂ
- ZONĂ PARCAJE AFERENTE TERENULI DE MINIFOTBAL


CIRCULAȚII

- PISTA DE BICICLETA PROPUȘA
- DRUM DE PĂMÂNT EXISTENT
- DRUM PIETONAL PROPUȘ
- CANAL EXISTENT

SIMBOLURI

- COPAC
- 259.278 COORDONATE NIVELMETRICE
- ➔ ACCES AUTO PARCARE

BILANȚ TERITORIAL		EXISTENT	PROPUȘ	%
suprafață parcelă		2003 mp	2003 mp	100
circulații	circulații rutiere + parcare	—	458 357.50 mp	17.84
	trotuare, alei	—	mp 100.50 mp	5.01
zona sport		—	800 mp	39.94
spațiu verde		—	745 mp	37.21

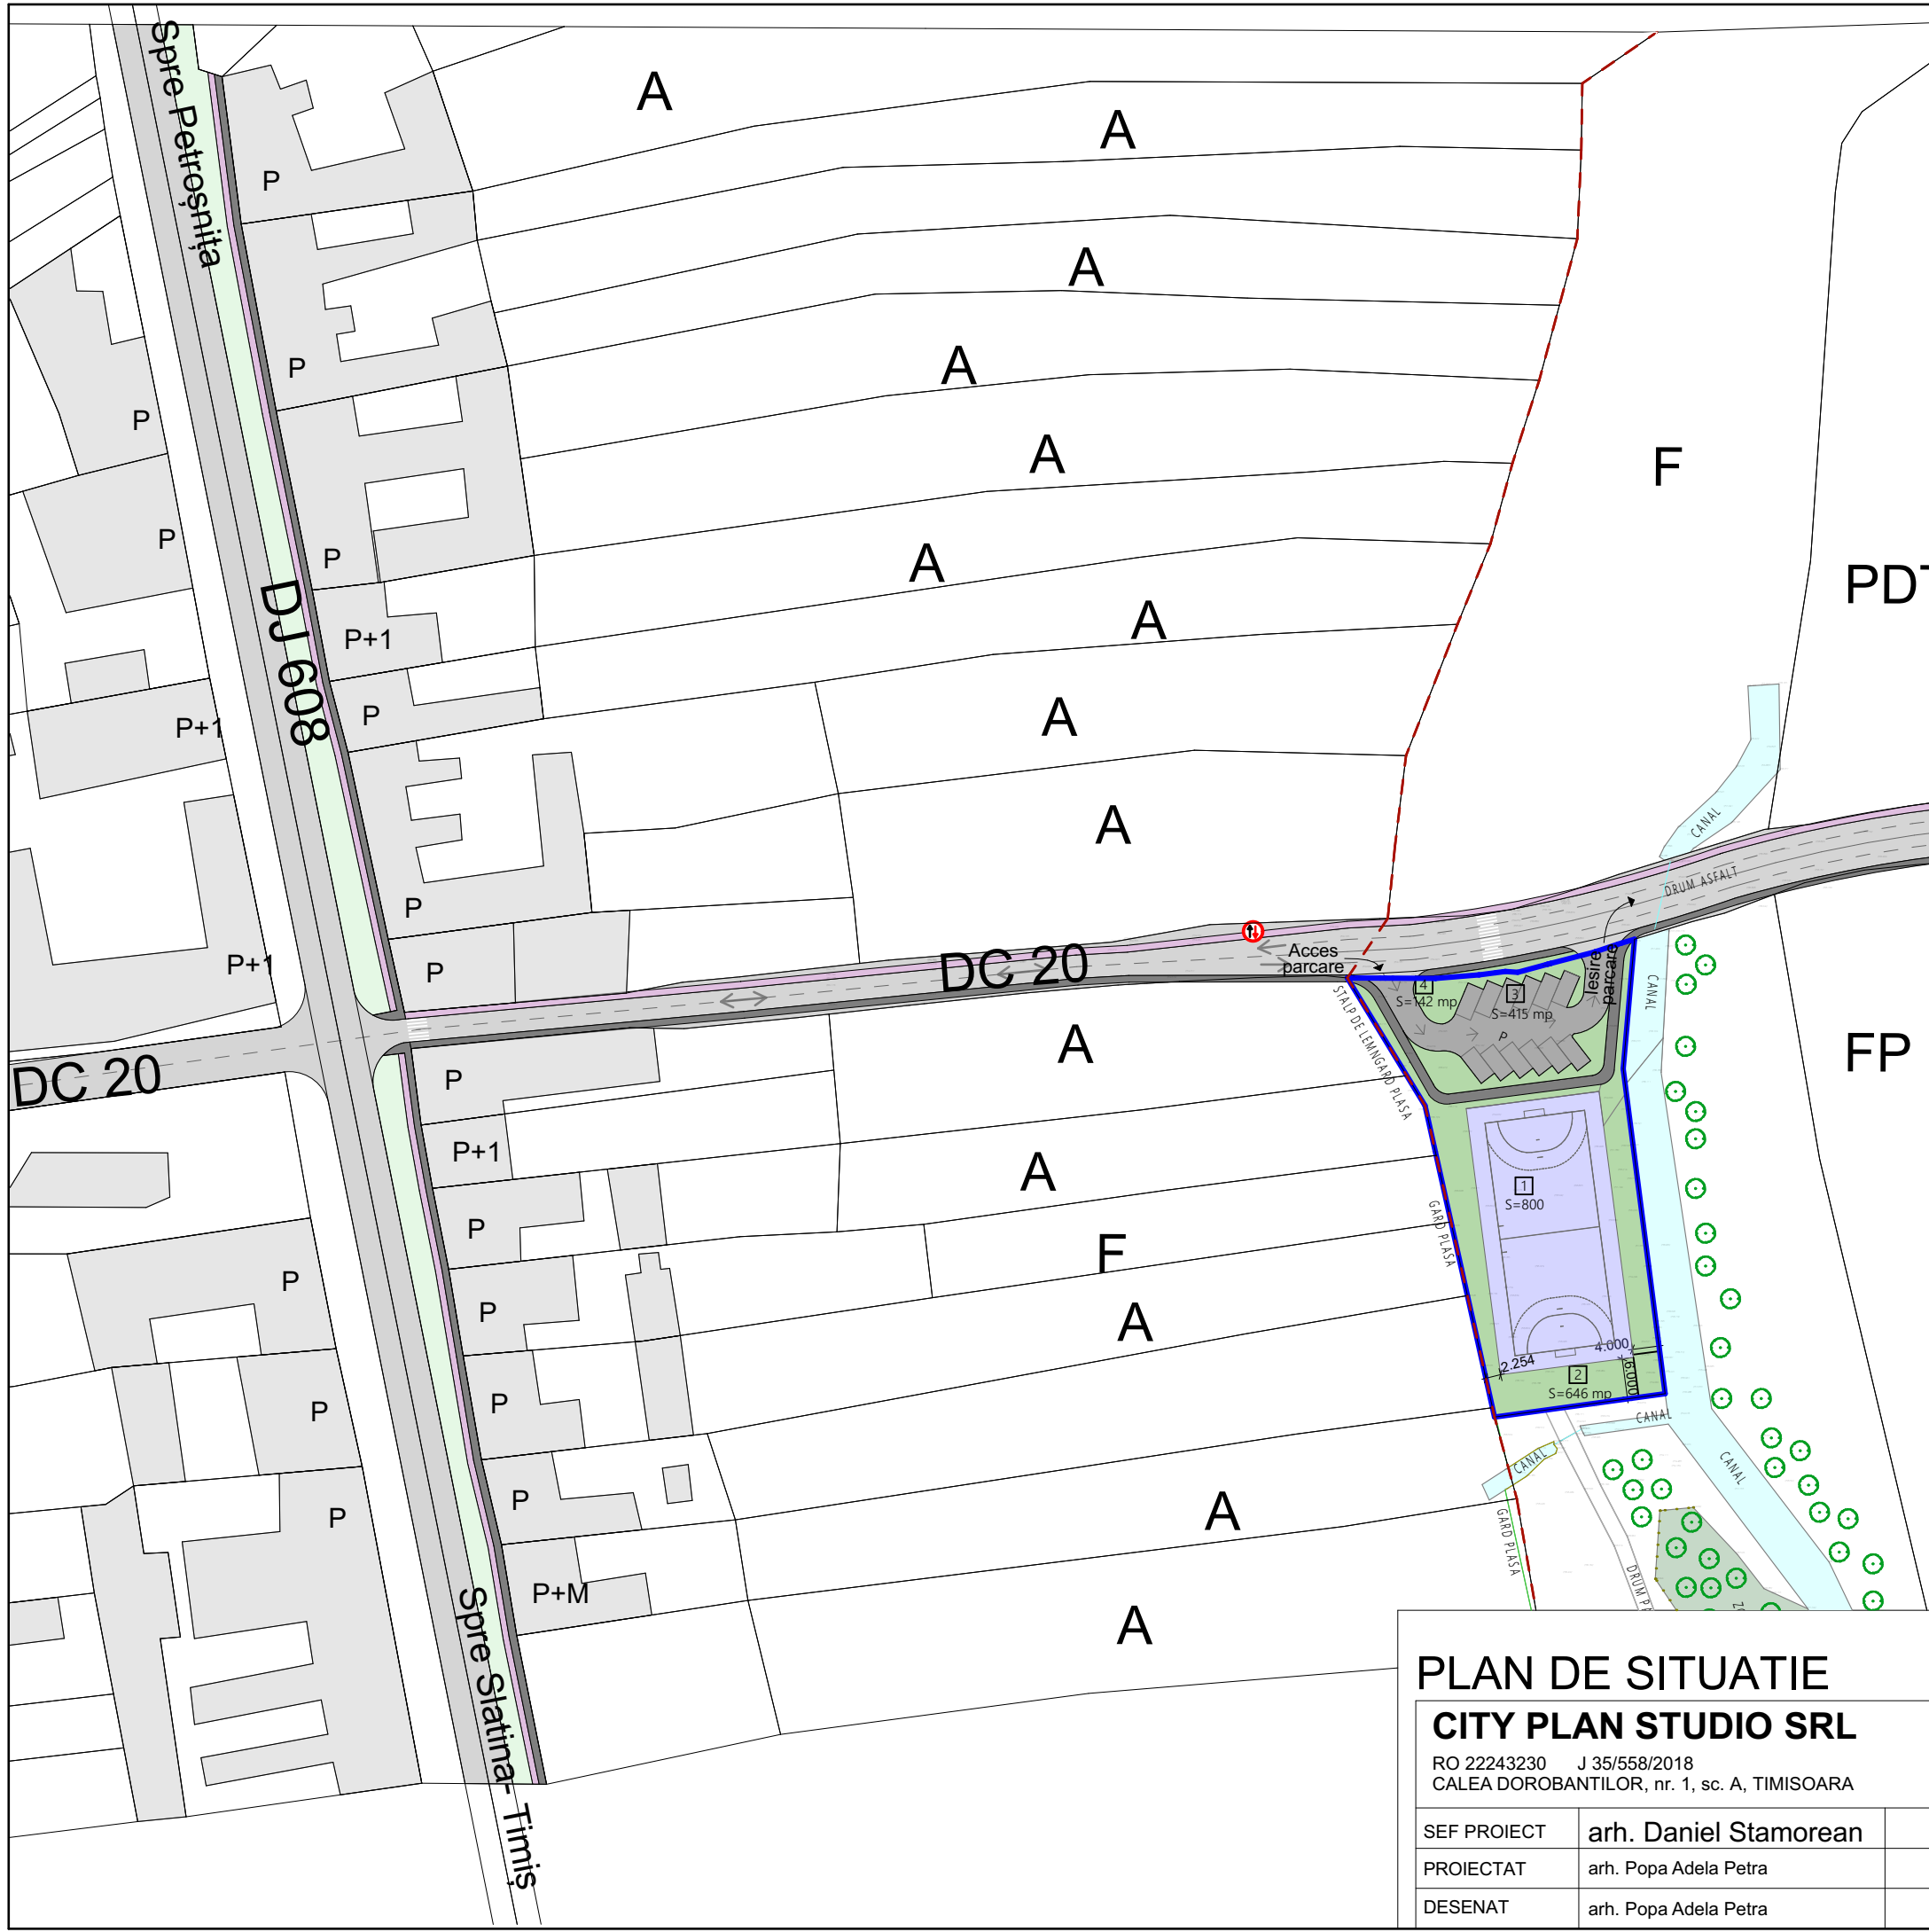

## PLAN DE SITUATIE

**CITY PLAN STUDIO SRL**  
RO 22243230 J 35/558/2018  
CALEA DOROBANTILOR, nr. 1, sc. A, TIMISOARA

SEF PROIECT	arh. Daniel Stamorean	Scara:	1:1000
PROIECTAT	arh. Popa Adela Petra	Data:	Februarie 2019
DESENAT	arh. Popa Adela Petra		

Titlu proiect:	Plan Urbanistic Zonal - construire teren minifotbal cu suprafata sintetica si imprejmuire, localitatea Bucosnita, jud. Caras-Severin	Proiect nr.:	U-6 12.06.2018
Beneficiar:	Primaria Comunei Bucosnita	Faza:	AVIZE
Titlu planșă:	Plan de situatie	Planșă nr.:	04