
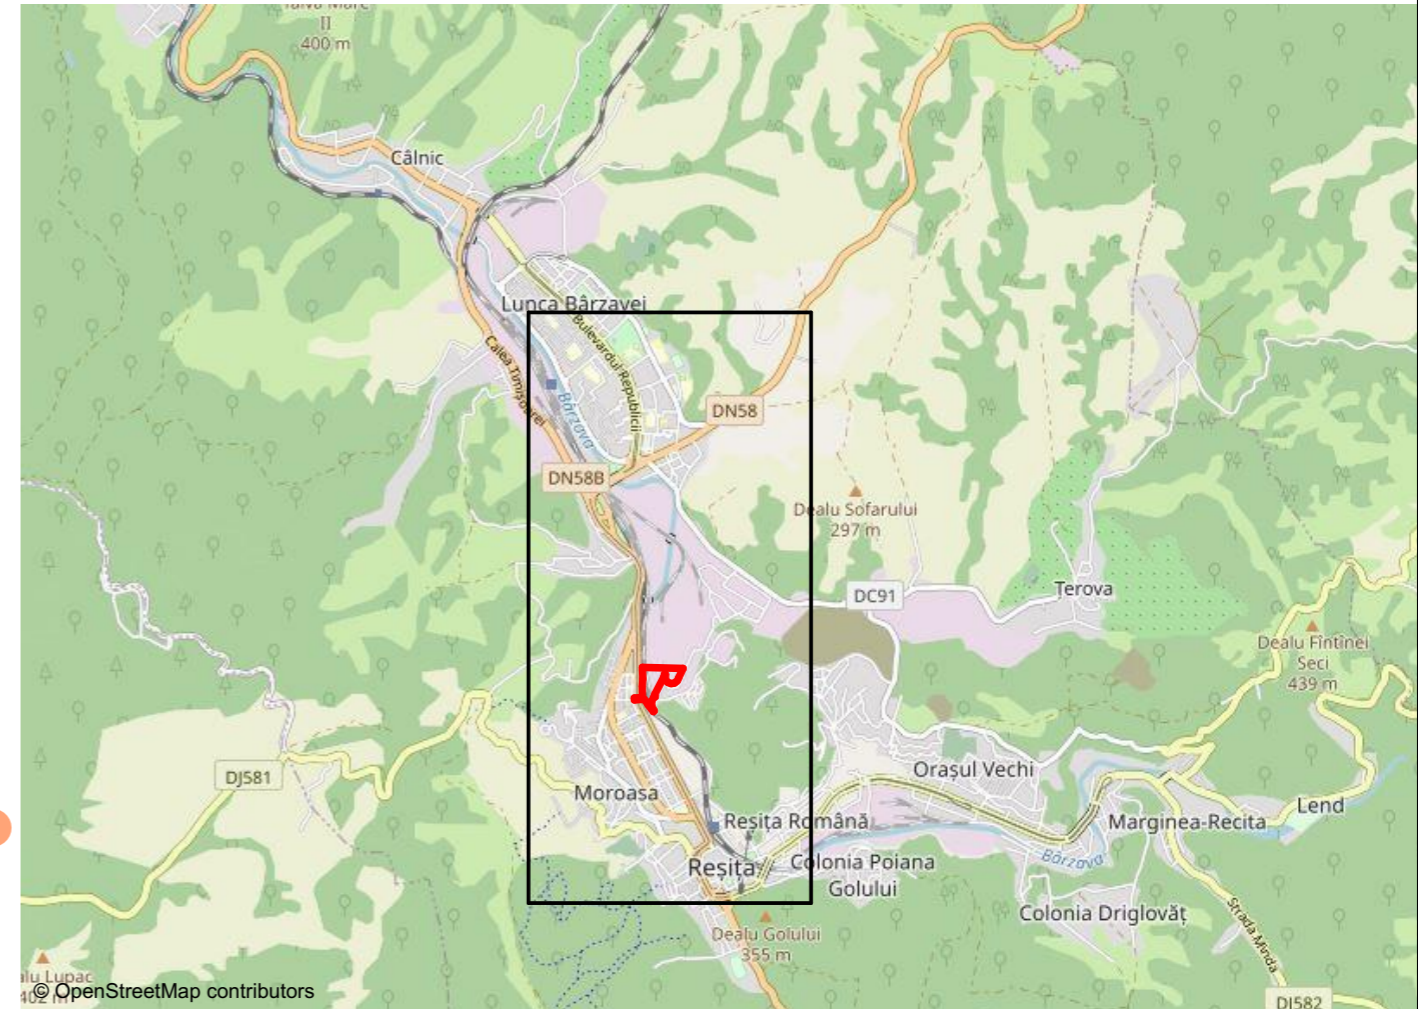


Legendă

- Limita unității teritorial-administrative Reșița
- Căi ferate
- Amplasament
- Ape

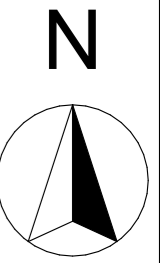

Acest document este proprietatea sc Subcontrol srl. Se vor folosi doar dimensiuni figurate și nu obținute prin scalare.
 Acest document va fi folosit și corelat cu restul documentației din proiect. Observațiile legate de acest document vor fi raportate către sc Subcontrol srl.

<p>Proiectant General</p> <p>UNIT 2 B ARCHITECTURE AND ENGINEERING</p> <p>Manager Proiect dipl. arh. Hildegard Helene Brandl</p> <p>Coordonator General Proiect dipl.arh. Anca Sandu</p> <p>Proiectant Urbanism</p> <p></p> <p>Coordonator Proiect jur. Ruxandra Badescu</p> <p>Șef Proiect Urbanism dipl.arh. Radu D. Radoslav</p> <p>Beneficiar</p> <p>CEETRUS</p>	<p style="text-align: right;">UNITH2B ARCHITECTURE 021408 blv pache protopopescu 81 www.UNITH2B.com</p> <p style="text-align: right;">SUBCONTROL srl str. FC Ripensia 7A; 300575 Timișoara /RO secretariat@subcontrol.ro; www.subcontrol.ro RO7705858; J35/929/1995</p> <p style="text-align: right;">CEETRUS ROMANIA Bd. Iancu de Hunedoara, nr. 48, et. 14 Bucuresti sector 1 011745</p>		
<p>Titlu Proiect PUZ Mociur- Functiune mixta</p> <p>Cvatral 1</p> <p>Faza: Avizare</p> <p>Titlu Plansa Plan Incadrare</p>	<p>Zona pentru Functiuni Comerciale, Administrative, de Logistica, Rezidentiale și Culturale</p> <p>Scara: 1:15000</p>		
<p>1 Proiect - 2 Origine - 3 Rol - 4 Numar - 5 Obiect/Zona - 6 Nivel/Locatie - 7 Tip - 8 Descriere - 9 Status - 10 Revizie</p> <p>MCR-SUB-U-101-CV1-UAT-PL-Plan Incadrare-CD2-01</p>			
<p>Nr.Pr.(ref. interna) 2523.08.1/1</p>	<p>Data: 2021-09-09</p>	<p>Nr. plansa: 101</p>	<p>Revizia: 01</p>