



- Legendă**
- Limite cadastrale existente
  - Limită teren supus reglementării
  - Limite cadastrale propuse
  - Zonă studiu PUZ
  - Terenuri proprietate privată a pers. juridice/ fizice
  - Terenuri proprietate publică de interes local - Primăria Municipiului Reșița
  - Terenuri proprietate publică de interes național
  - Terenuri în proprietate privată a persoanelor juridice, în folosință publică
  - Terenuri aflate în proprietate privată ce se intenționează a fi trecute în domeniul public
  - Terenuri aflate în proprietate privată ce se intenționează a fi trecute în domeniul public - de perspectivă
  - 1 Număr parcelă propusă
  - ▶ Acces auto pe parcelă

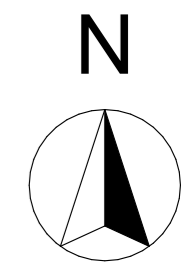

Zona	Suprafața (mp)	%	Suprafața rezervată pentru obiective publice (mp)	%	Suprafața după rezervare pentru obiective publice (mp)
Cvartal 1 Zonă pentru funcțiuni comerciale, administrative, rezidențiale, turism și agrement, Str. Mociur FN, Reșița	302468	100	56533	18.69%	245935

REGIM TERENURI					
Nr. Carte Funciară	S. Parcelă existentă în CV2 (mp)	S. totală	Nr. Parcelă propusă	S. Parcelă propusă (mp)	Categorie de interes
CF 45141	1644		1	62663	privat
CF 46823	76570		2	6248	privat
CF 46824	26889		3	16594	propunere cedare în domeniul public
CF 46825	124409		4	1167	propunere cedare în domeniul public
CF 45140	1980		5	12961	privat
CF 31018	19945		6	8639	privat
CF 46652	7865		7	14813	privat
CF 31002	2165		8	9241	privat
CF 46816	13451		9	13430	privat
CF 46817	6311		10	17298	privat
CF 46818	2866		11	13451	privat
CF 46077	8319		12	2866	privat
CF 46078	1604		13	9112	privat
CF 45191	2690		14	10517	privat
CF 45255	2357		15	43461	privat
CF 45190	2853		16	26889	propunere cedare în domeniul public
CF 38060	530	302468	17	1184	propunere cedare în domeniul public
CF 43805	20		18	3624	propunere cedare în domeniul public
			19	226	propunere cedare în domeniul public
			20	303	propunere cedare în domeniul public
			21	1720	public
			22	1410	privat
			23	2853	public
			24	2688	privat
			25	2357	public
			26	20	public
			27	6311	propunere cedare în domeniul public
			28	4304	public
			29	144	public
			30	464	public
			31	5013	public
			32	263	public
			33	234	propunere cedare în domeniul public

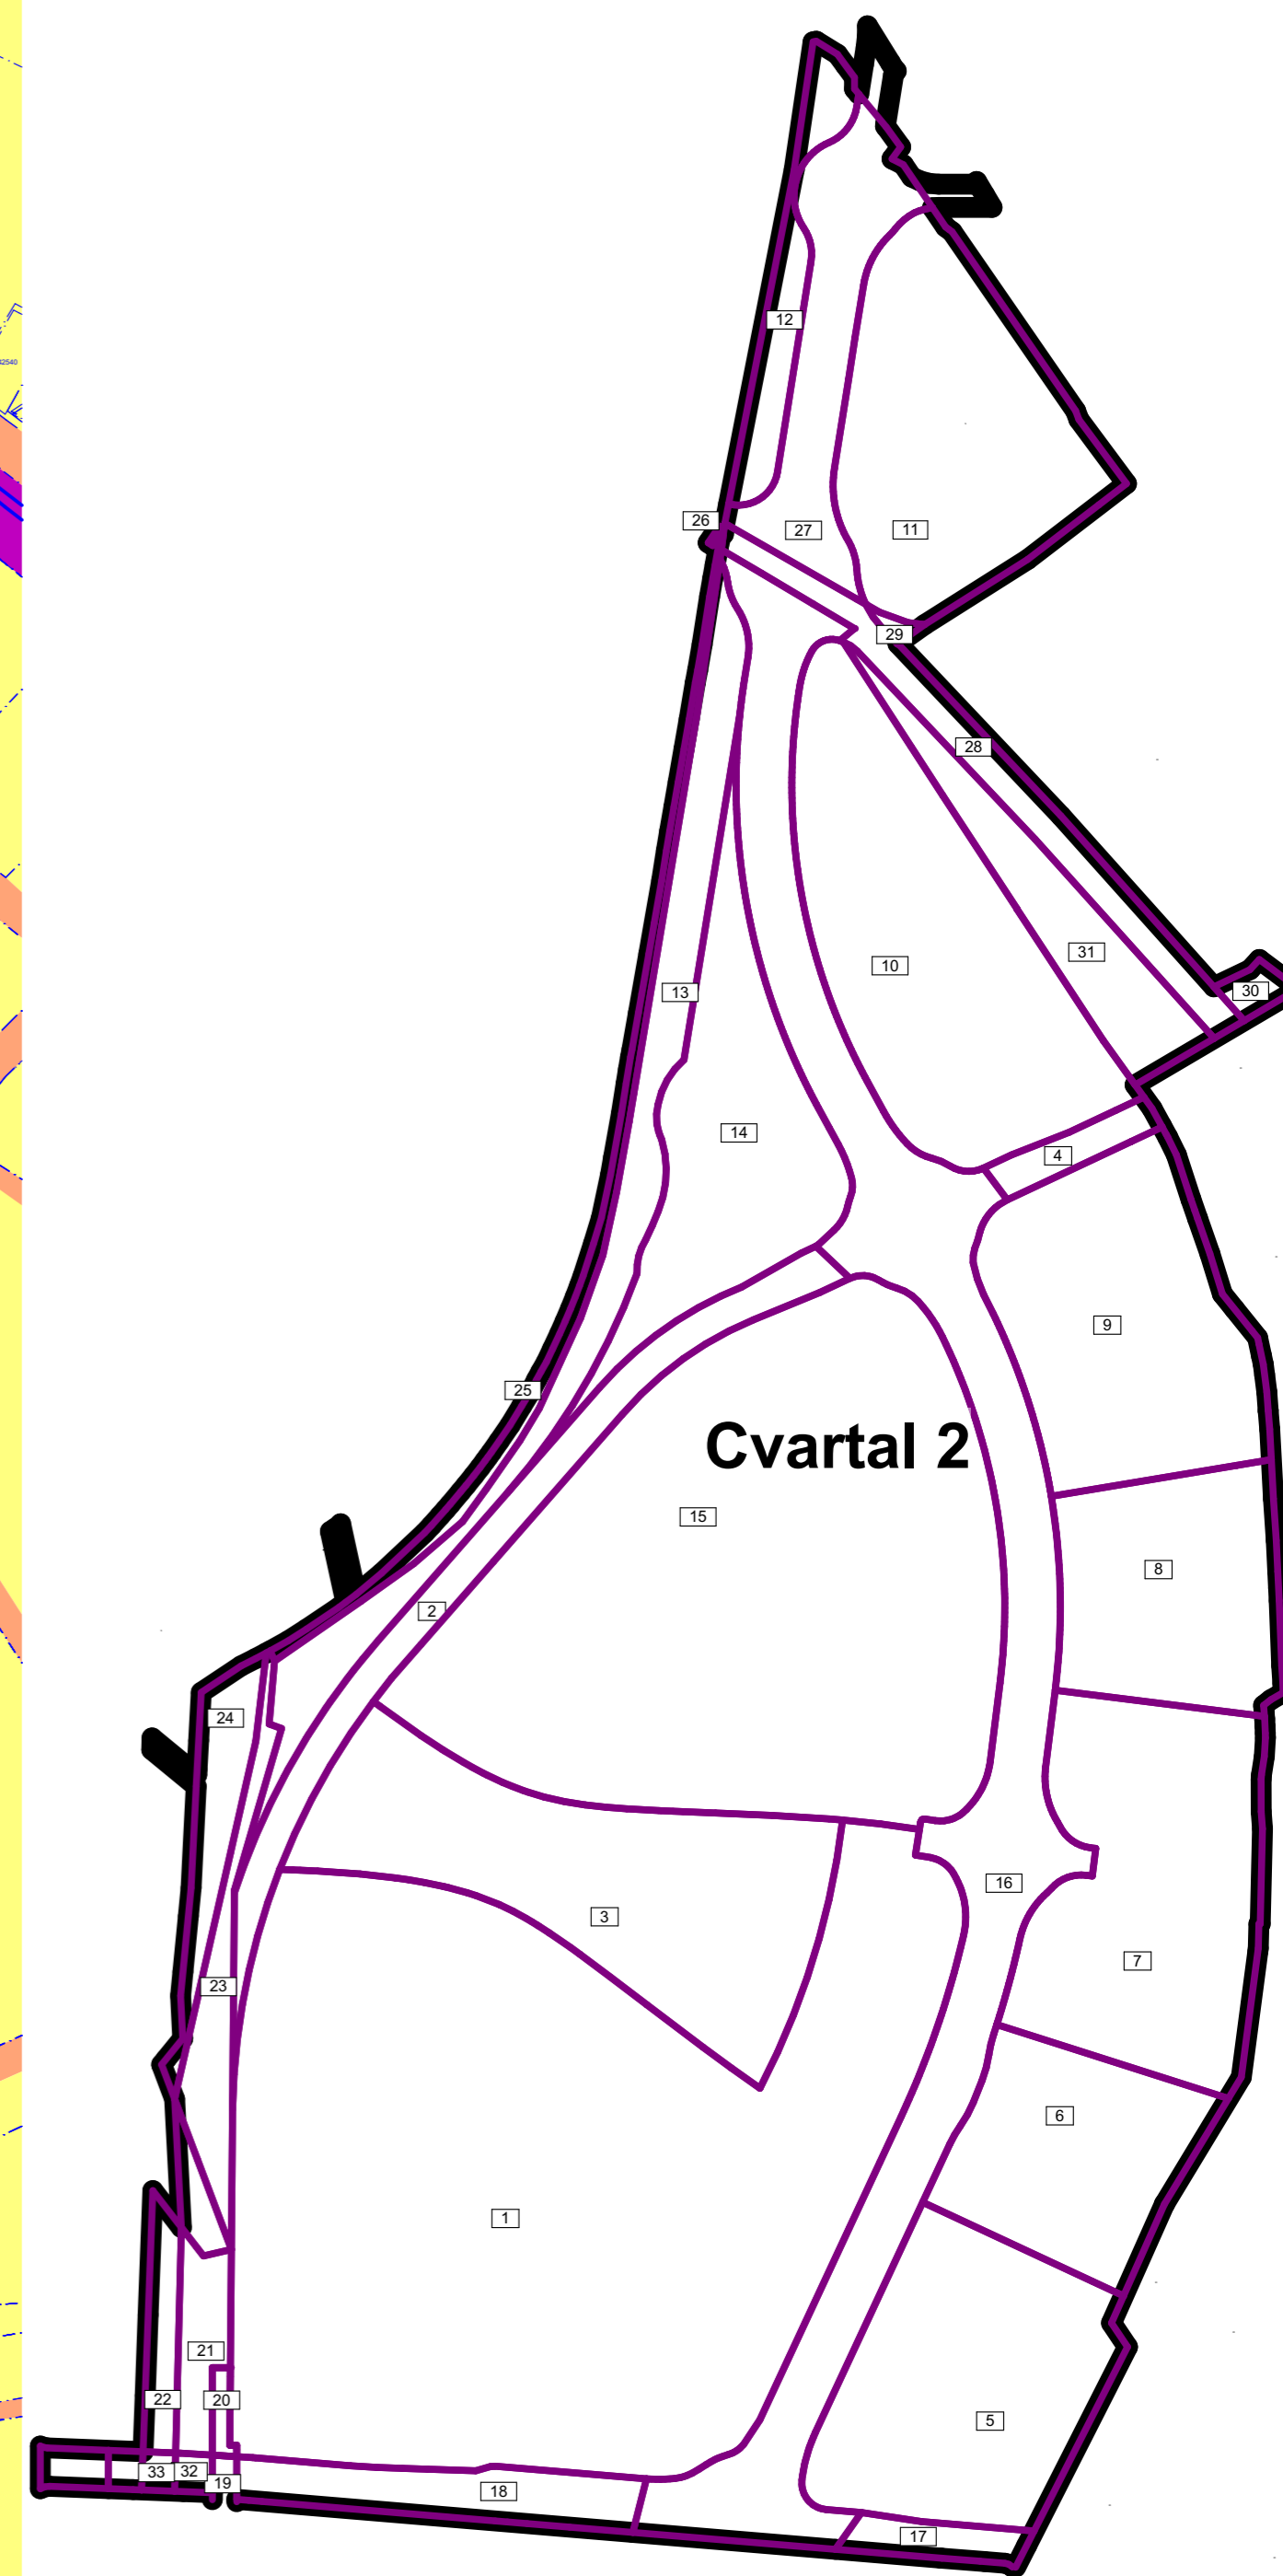

- Diagramă parcele propuse**
- Limită teren supus reglementării
  - Limite cadastrale propuse

Acest document este proprietatea sc. Subcontrol srl. Se vor folosi doar dimensiuni figurate și nu obținute prin scalare.  
 Acest document va fi folosit și controlat cu restul documentației din proiect. Observațiile făcute de acest document vor fi raportate către sc. Subcontrol srl.

**UNIT3** ARCHITECTURE AND ENGINEERING  
 021408 blvd pache protopopescu 81  
 www.unit3.ro

UNITH2B ARCHITECTURE  
 021408 blvd pache protopopescu 81  
 www.unith2b.com

Subcontrol srl  
 str. FC Răzvan, nr. 30019, Timișoara, RO  
 secretariat@subcontrol.ro, www.subcontrol.ro  
 RO770956, 0309291999

CEETRUS ROMANIA  
 Str. Iancu de Brancoveanu, nr. 48, et. 14  
 București sector 1 011745

**PUZ Mociur- Funcțiune mixta**  
 Zona pentru Funcțiuni Comerciale, Administrative, de Logistica, Rezidențiale și Culturale

Scara: 1:2000, 1:3000

1 Proiect - 2 Origine - 3 Rol - 4 Numar - 5 Obiect/Zona - 6 Nivel/Locatie - 7 Tip - 8 Descriere - 9 Status - 10 Revizie  
 MCR-SUB-U-206-CV1-ZZ-FL-Obiective de utilitate publica-2-01

2523.08.1/2      2021-09-09      206      01