


# PUG COMUNA ZĂVOI

## LOCALITATEA VOISLOVA

propuneri, reglementări

VOISLOVA si SUBZONE FUNCȚIONALE	EXISTENT				PROBUS				TOTAL	
	Localitate		Trupuri		Localitate		Trupuri		ha	%
	ha	%	ha	%	ha	%	ha	%	ha	%
Locuințe, fct. Complementare	16,03	35,62	3,70	71,15	24,25	50,00	0,00	24,25	50,00	
Instituții interes public	2,40	5,33	0,00	0,00	2,40	4,95	0,00	2,40	4,95	
Unități producție și depozitare	5,60	12,44	0,00	0,00	6,00	12,37	0,00	6,00	12,37	
Ind prelucrare a marmurei	4,68	10,40	0,00	0,00	4,68	9,65	0,00	4,68	9,65	
Ind prelucrare lemn	0,47	1,04	0,00	0,00	0,47	0,97	0,00	0,47	0,97	
baze constructii	0,45	1,00	0,00	0,00	0,85	1,75	0,00	0,85	1,75	
Căi de comunicare	6,22	13,82	1,50	28,85	4,95	10,21	0,00	4,95	10,21	
drum national	1,58	3,51	0,00	0,00	3,00	6,19	0,00	3,00	6,19	
drum judetean	0,35	0,78	1,42	27,31		0,00	0,00		0,00	
străzi ale satului	2,33	5,18	0,08	1,54	1,65	3,40	0,00	1,65	3,40	
căi ferate	1,96	4,36	0,00	0,00	0,30	0,62	0,00	0,30	0,62	
Spații verzi, agrement, sport	2,50	5,56	0,00	0,00	4,25	8,76	0,00	4,25	8,76	
scur, aliniamente	2,60	5,78	0,00	0,00	2,60	5,36	0,00	2,60	5,36	
agrement, sport	0,00	0,00	0,00	0,00	1,65	3,40	0,00	1,65	3,40	
Gospodărie comunală	0,50	1,11	0,00	0,00	1,50	3,09	0,00	1,50	3,09	
cimitire	0,50	1,11	0,00	0,00	1,50	3,09	0,00	1,50	3,09	
Ape	0,00	0,00	0,00	0,00	0,05	0,10	0,00	0,05	0,10	
Unități speciale	0,00	0,00	0,00	0,00	0,00	0,00	0,00	0,00	0,00	
Teren agricol/neproductiv	11,75	26,11	0,00	0,00	5,10	10,52	0,00	5,10	10,52	
<b>TOTAL INTRAVILAN</b>	<b>45,00</b>	<b>100,00</b>	<b>5,20</b>	<b>100,00</b>	<b>48,50</b>	<b>100,00</b>	<b>0,00</b>	<b>48,50</b>	<b>100,00</b>	

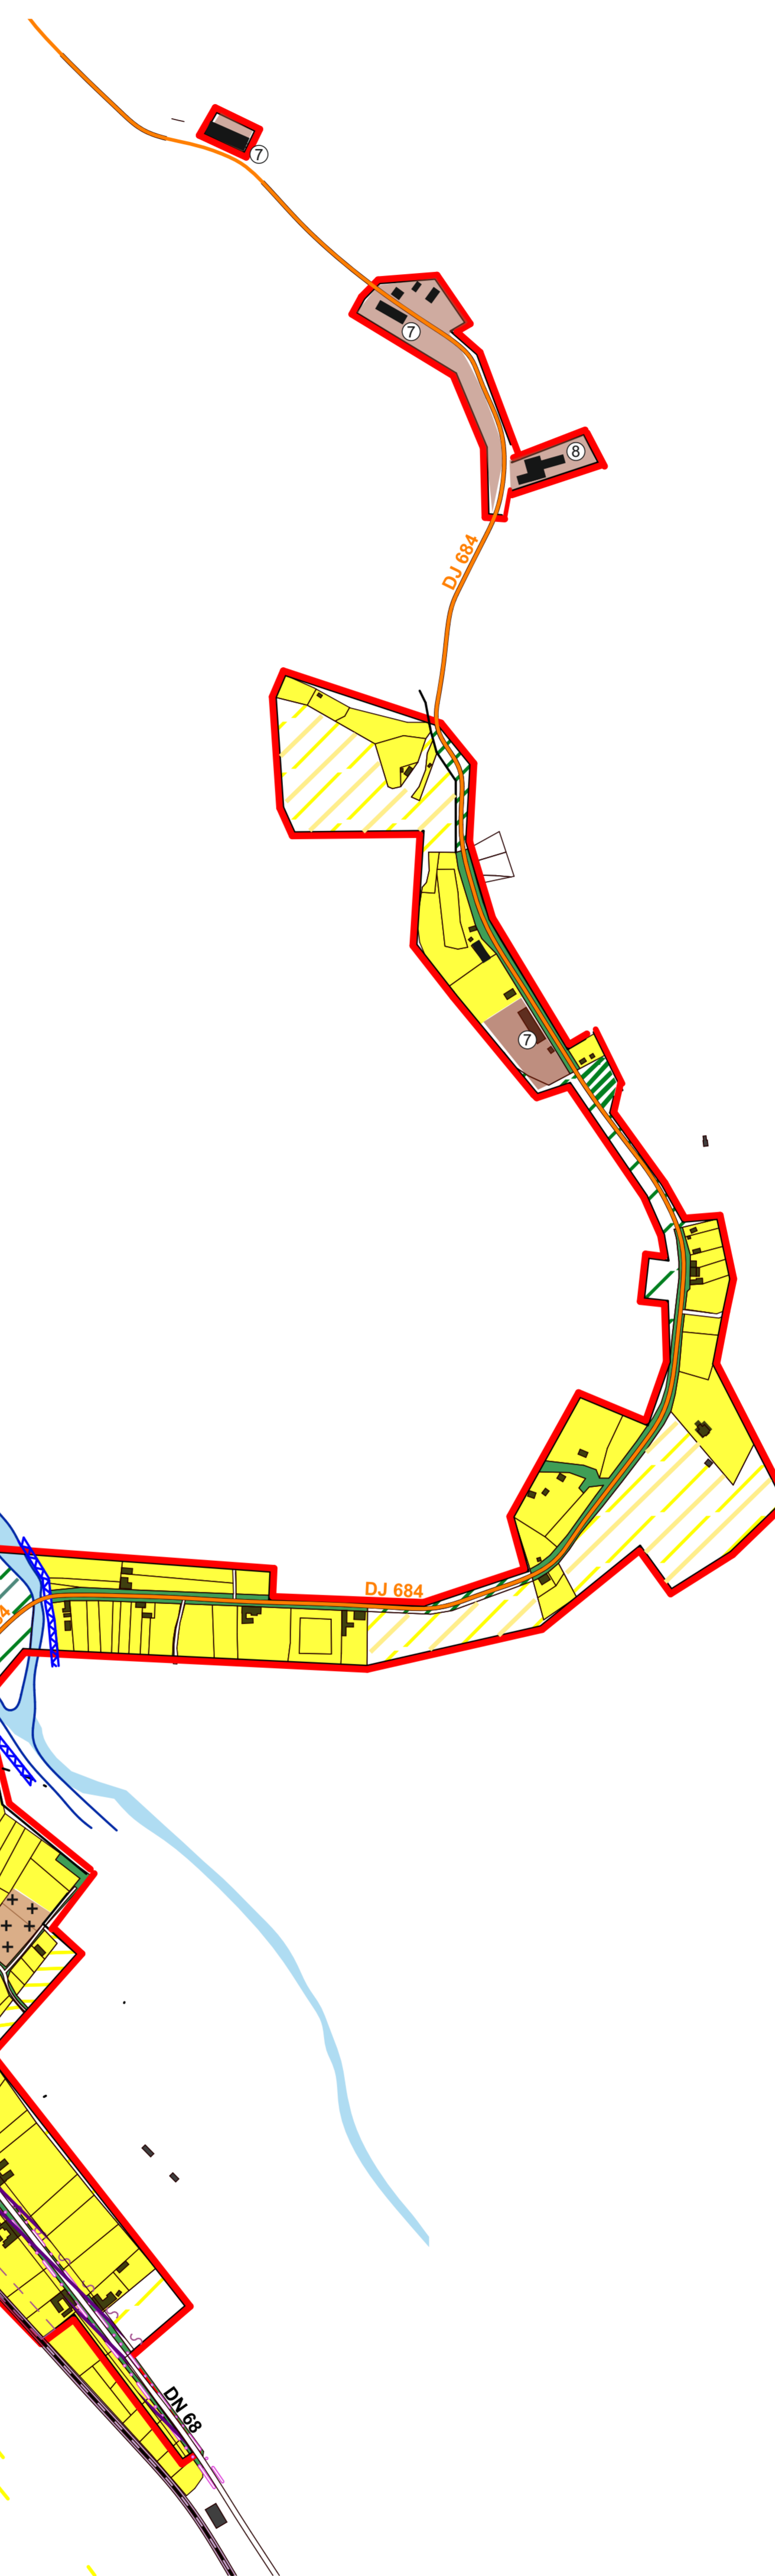

### OBIECTIVE EXISTENTE

- ȘCOALĂ GENERALĂ
- CĂMIN CULTURAL
- BISERICĂ
- BISERICĂ
- GARĂ
- INTREPRINDERE DE PRELUCRARE MARMURĂ
- MICI ATELIERE PRELUCRARE MARMURĂ
- PRELUCRARE LEMN
- PARC, AGREMENT

### LEGENDĂ

- LIMITE**
- limita intravilanului propus
- ZONIFICARE existent/propus**
- locuințe
  - instituții publice
  - spații verzi, agrement, sport
  - gospodărie comunală, cimitire
  - construcții tehnico-edilitare
  - zone industriale, depozite
  - ape
- ZONE DE PROTECȚIE / REGLEMENTĂRI**
- limită de protecție cimitire, 50m
  - limită CFR cu interdicție de construire, 20m
  - zonă cu aviz SNCFR, 100m
  - limită de siguranță și construire la DN, 50m
  - Situri arheologice
  - limite de protecție ale siturilor arheologice
- CĂI COMUNICAȚIE**
- drumuri naționale
  - drumuri județene
  - căi ferate
  - alte drumuri
  - pișta de biciclete
- REȚELE**
- rețea electrică de înaltă tensiune LEA 110 KV și zonă de protecție 60m
  - rețea electrică de medie și joasă tensiune, pentru deservire localități și zonă de protecție 6m
  - rețea gaz metan

**ADINA BOICAI** ARHITECT  
 RESIȚA str. Deleanoasa nr. 2 mobil 9741.270.499 CUI 19819776

COLECTIV DE ELABORARE		DATA	IPARIT	FAZA	PUG
ȘEF PROIECT	Arh. Adina BOICAI	BENEFICIAR	Zăvoi	SCARA	
PROIECTAT	Arh. Adina BOICAI	DENUMIRE PROIECT	Plan Urbanistic General Comuna Zăvoi	PR. NR.	
Op. PC	Sorin Ovidiu BIRDAC	PLANȘĂ	Voislova - propuneri reglementări	PL. NR.	03.6