


Perimetre de protecție sanitară și hidrologică
cf. Hotărârea 930 din 11 august 2005

ADINA BOCICAI RESITA STR. Delavrancea Nr. 2 tel. 0255.214.350 mobil 0741.270499 CIF - 19810776

COLECTIV DE ELABORARE	DATA	octombrie 2016	FAZA	P.U.G.
SEF PROIECT Arh. Adina BOCICAI	BENEFICIAR	Consiliul Local al Comunei ZĂVOI	SCARA	1:1000
PROIECTAT Arh. Adina BOCICAI	DENUMIRE PROIECT	Plan Urbanistic General- COMUNA ZĂVOI	PR. NR.	445
PROIECTAT Ing. Mircea BĂLU	PLANSĂ	Perimetre de protecție captare apă potabilă	PL. NR.	
Verificat				

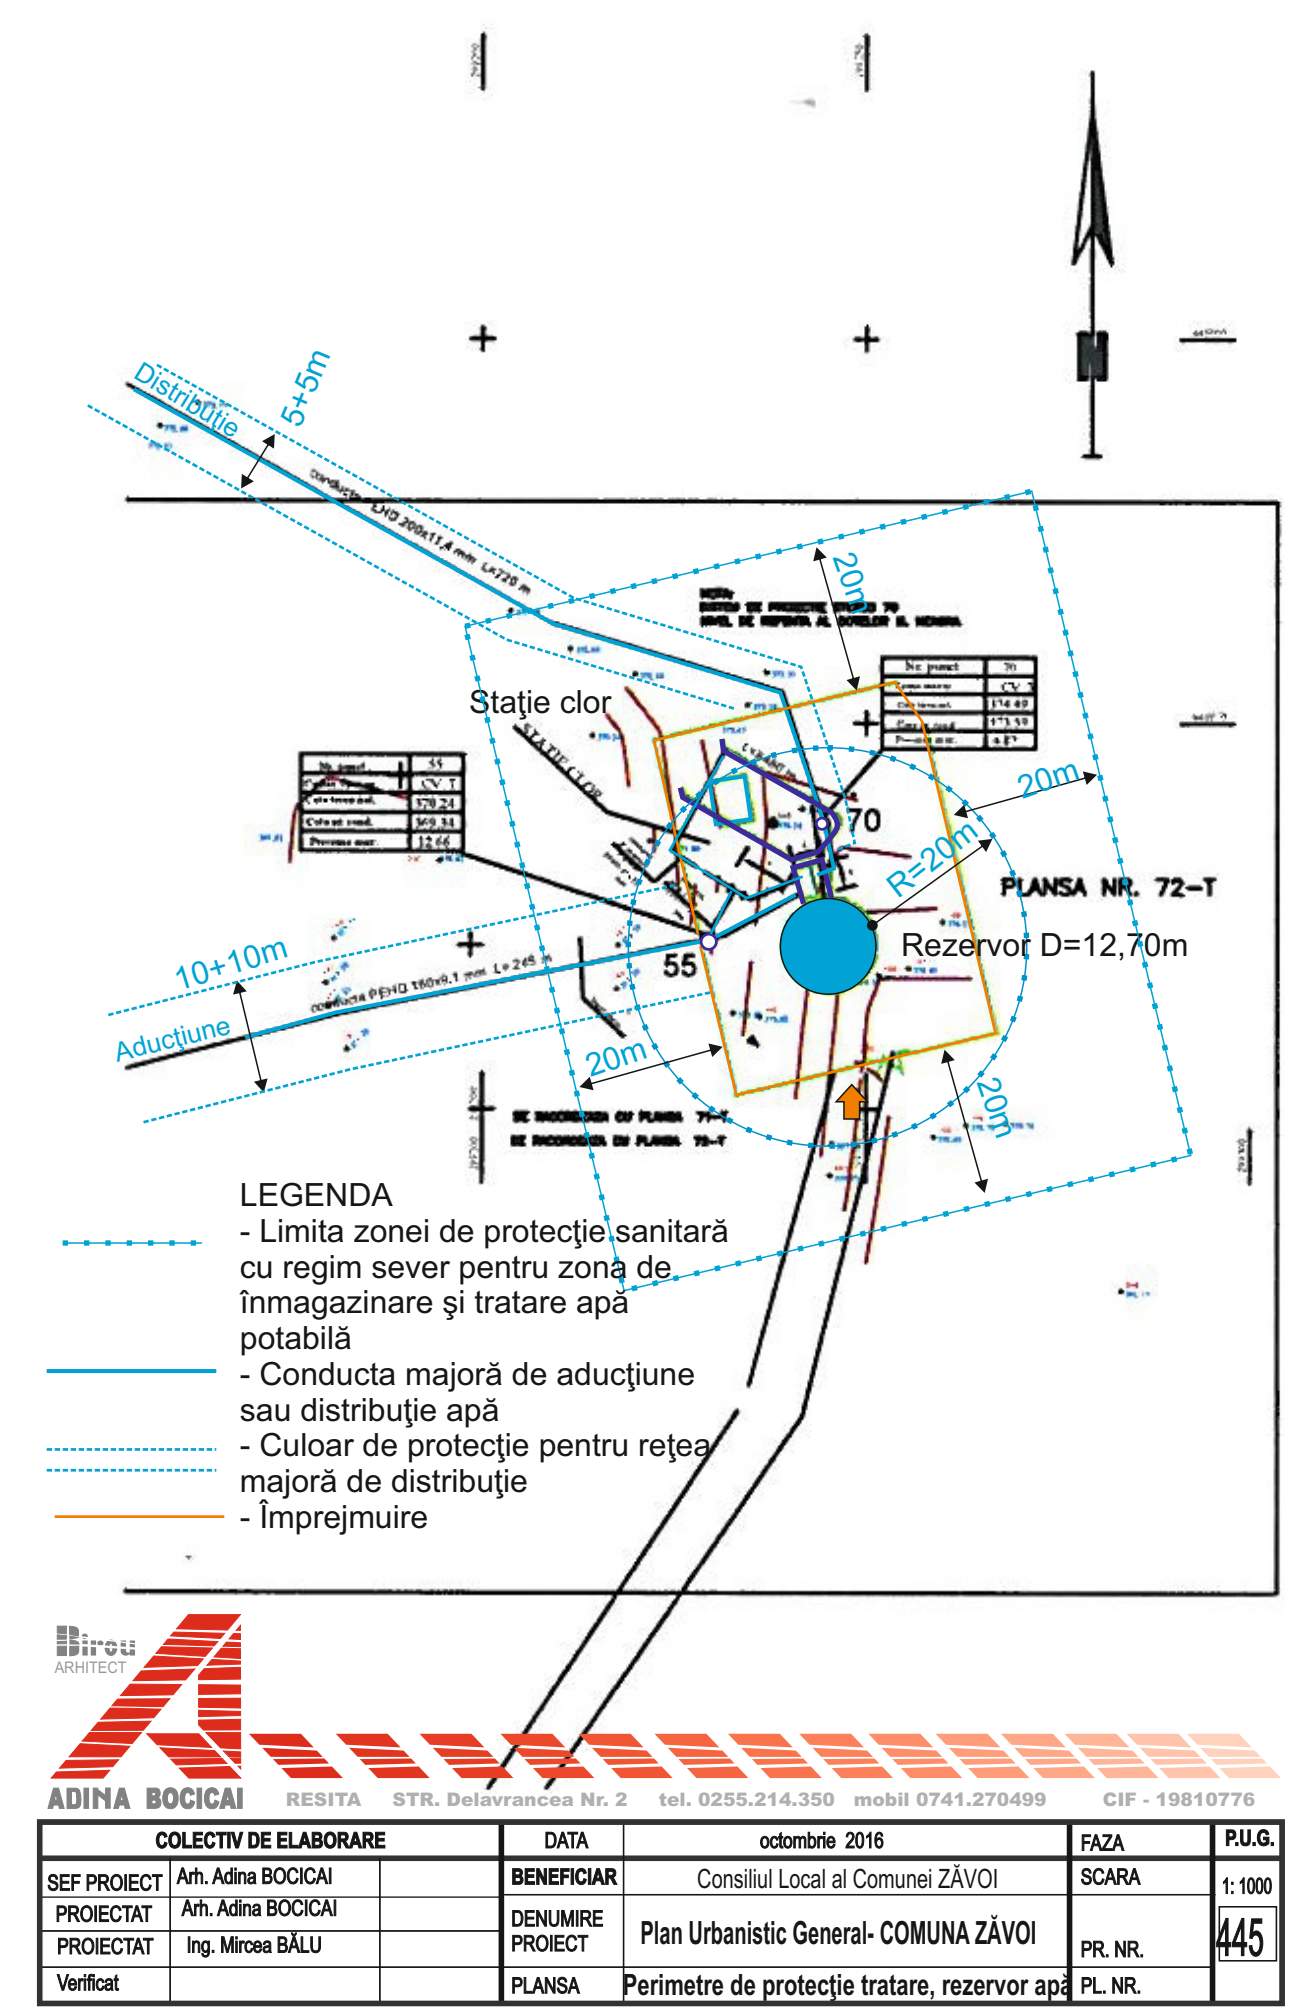

ADINA BOCICAI RESITA STR. Delavrancea Nr. 2 tel. 0255.214.350 mobil 0741.270499 CIF - 19810776

COLECTIV DE ELABORARE	DATA	octombrie 2016	FAZA	P.U.G.
SEF PROIECT Arh. Adina BOCICAI	BENEFICIAR	Consiliul Local al Comunei ZĂVOI	SCARA	1:1000
PROIECTAT Arh. Adina BOCICAI	DENUMIRE PROIECT	Plan Urbanistic General- COMUNA ZĂVOI	PR. NR.	445
PROIECTAT Ing. Mircea BĂLU	PLANSĂ	Perimetre de protecție tratare, rezervor apă	PL. NR.	
Verificat				