


PUG COMUNA ZĂVOI LOCALITATEA MĂGURA

tip proprietate, circulația terenurilor

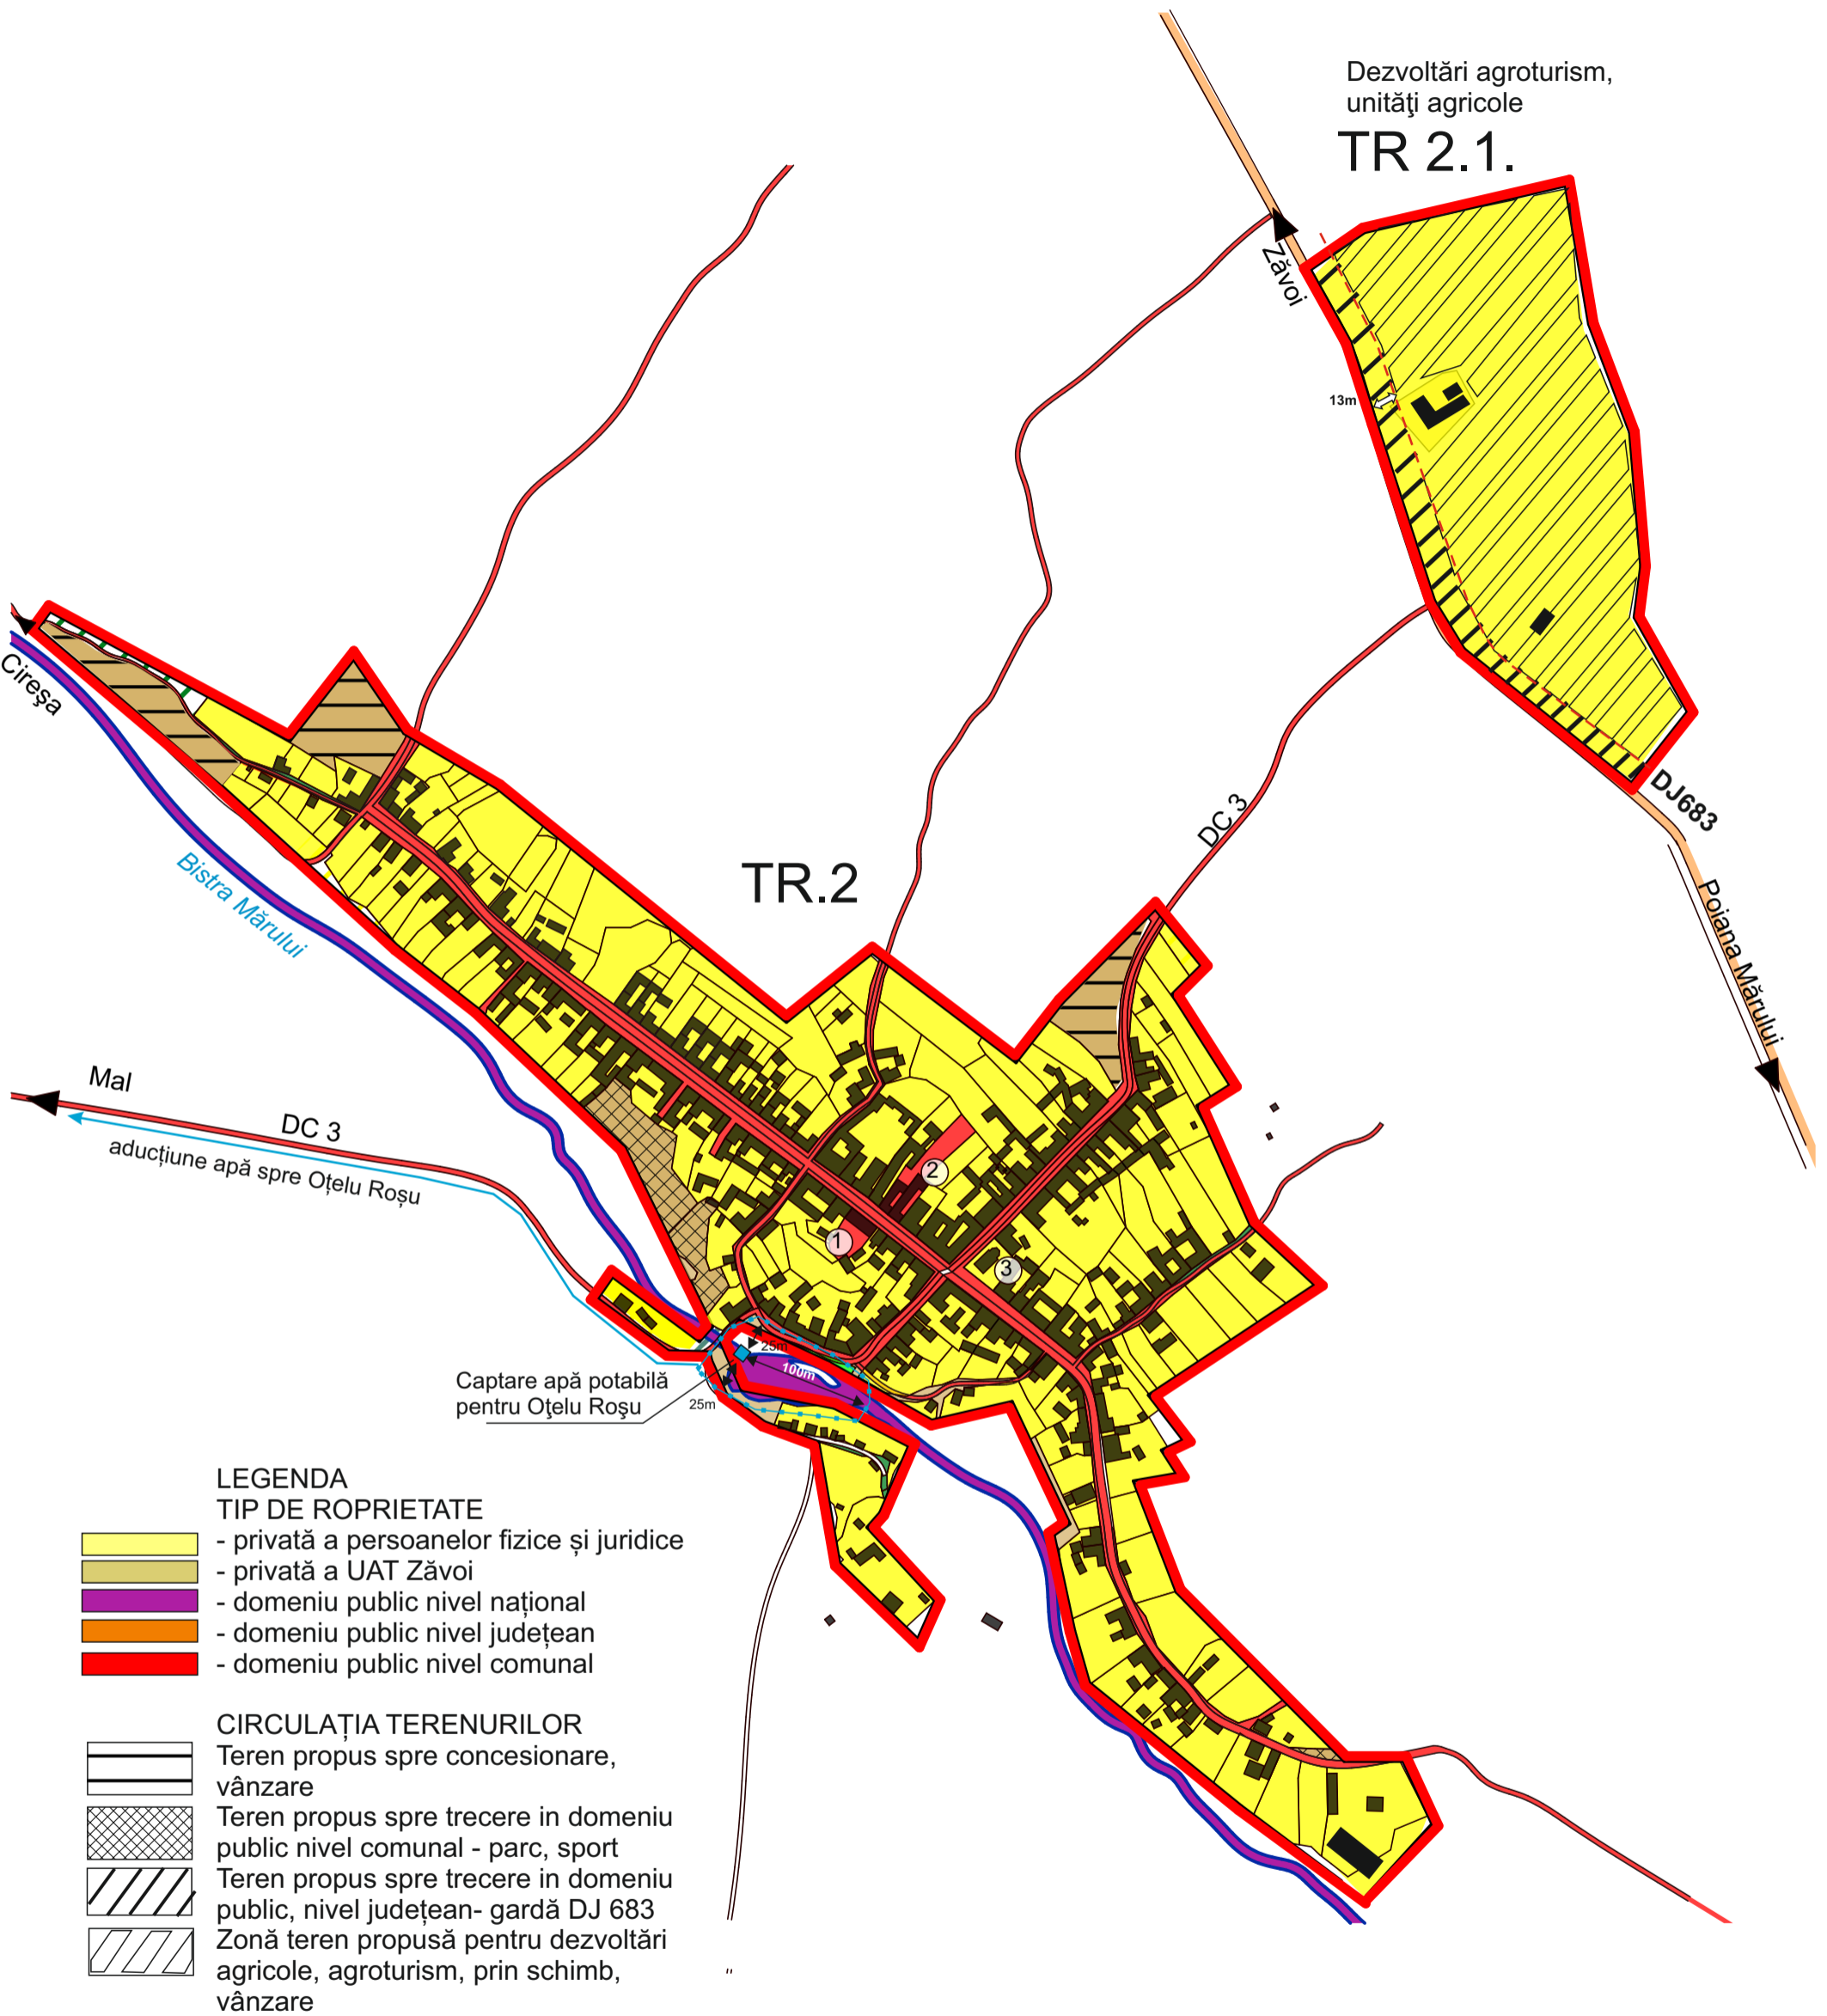

Birou
ARHITECT

ADINA BOCICAI

RESITA str. Delavrancea nr. 2

fax 0255.214.350

mobil 0741.270.499

CUI 19810776 13

COLECTIV DE ELABORARE		DATA	octombrie 2021	TIPĂRIT:	FAZA	PUG
ȘEF PROIECT	Arh. Adina BOCICAI	BENEFICIAR	Comuna Zăvoi		SCARA	1:5000
PROIECTAT	Arh. Adina BOCICAI	DENUMIRE PROIECT	Plan Urbanistic General Comuna Zăvoi		PR. NR.	445
Op. PC	Sorin Ovidiu BÎRDAC	PLANȘA	Sat Măgura - proprietate, circulație terenuri		PL. NR.	5.2.