

P.U.G. Comuna BOZOVICI. analiza situației existente

PI. Nr. 2.4. VALEA MINIȘULUI, GURA GOLUMBULUI



TR. 1. Valea Minișului- UAT Oraș Anina 7,5 ha



2.3. Sălaș cu terasamente instabile și posibile dezvoltări turistice



Lac acumulare Gura Golumbului pe Râul Miniș



TR.2 GURA GOLUMBULUI 3,50 ha



Casă de vacanță pe mal aparținând de UAT Oraș Anina




TR.2.1. CHEMA GURA GOLUMBULUI



DJ 57B în Cheile Minișului și traseu conductă aducțiune apă spre CHEMA Poneasca

- LEGENDA
- Limita teritoriului administrativ UAT BOZOVICI
 - Limite de intravilan cf. PUG aprobat
 - Limite de intravilan orientative propuse
 - Drum județean modernizat
 - Drumuri de exploatare, deservire
 - LEA 110 kV, puncte transformare
 - Conductă aducțiune apă
 - Cursuri și suprafețe de apă
 - Rezervația naturală Bigăr
 - Suprafețe de teren propuse spre scoatere din intravilan comună
 - Centrala hidroelectrică existentă
 - Unități cazare existente
 - Locuințe, sălașe existente
 - Ocol silvic existent
 - Dezvoltări posibile pentru unități cazare
 - P ----- Parcări necesare

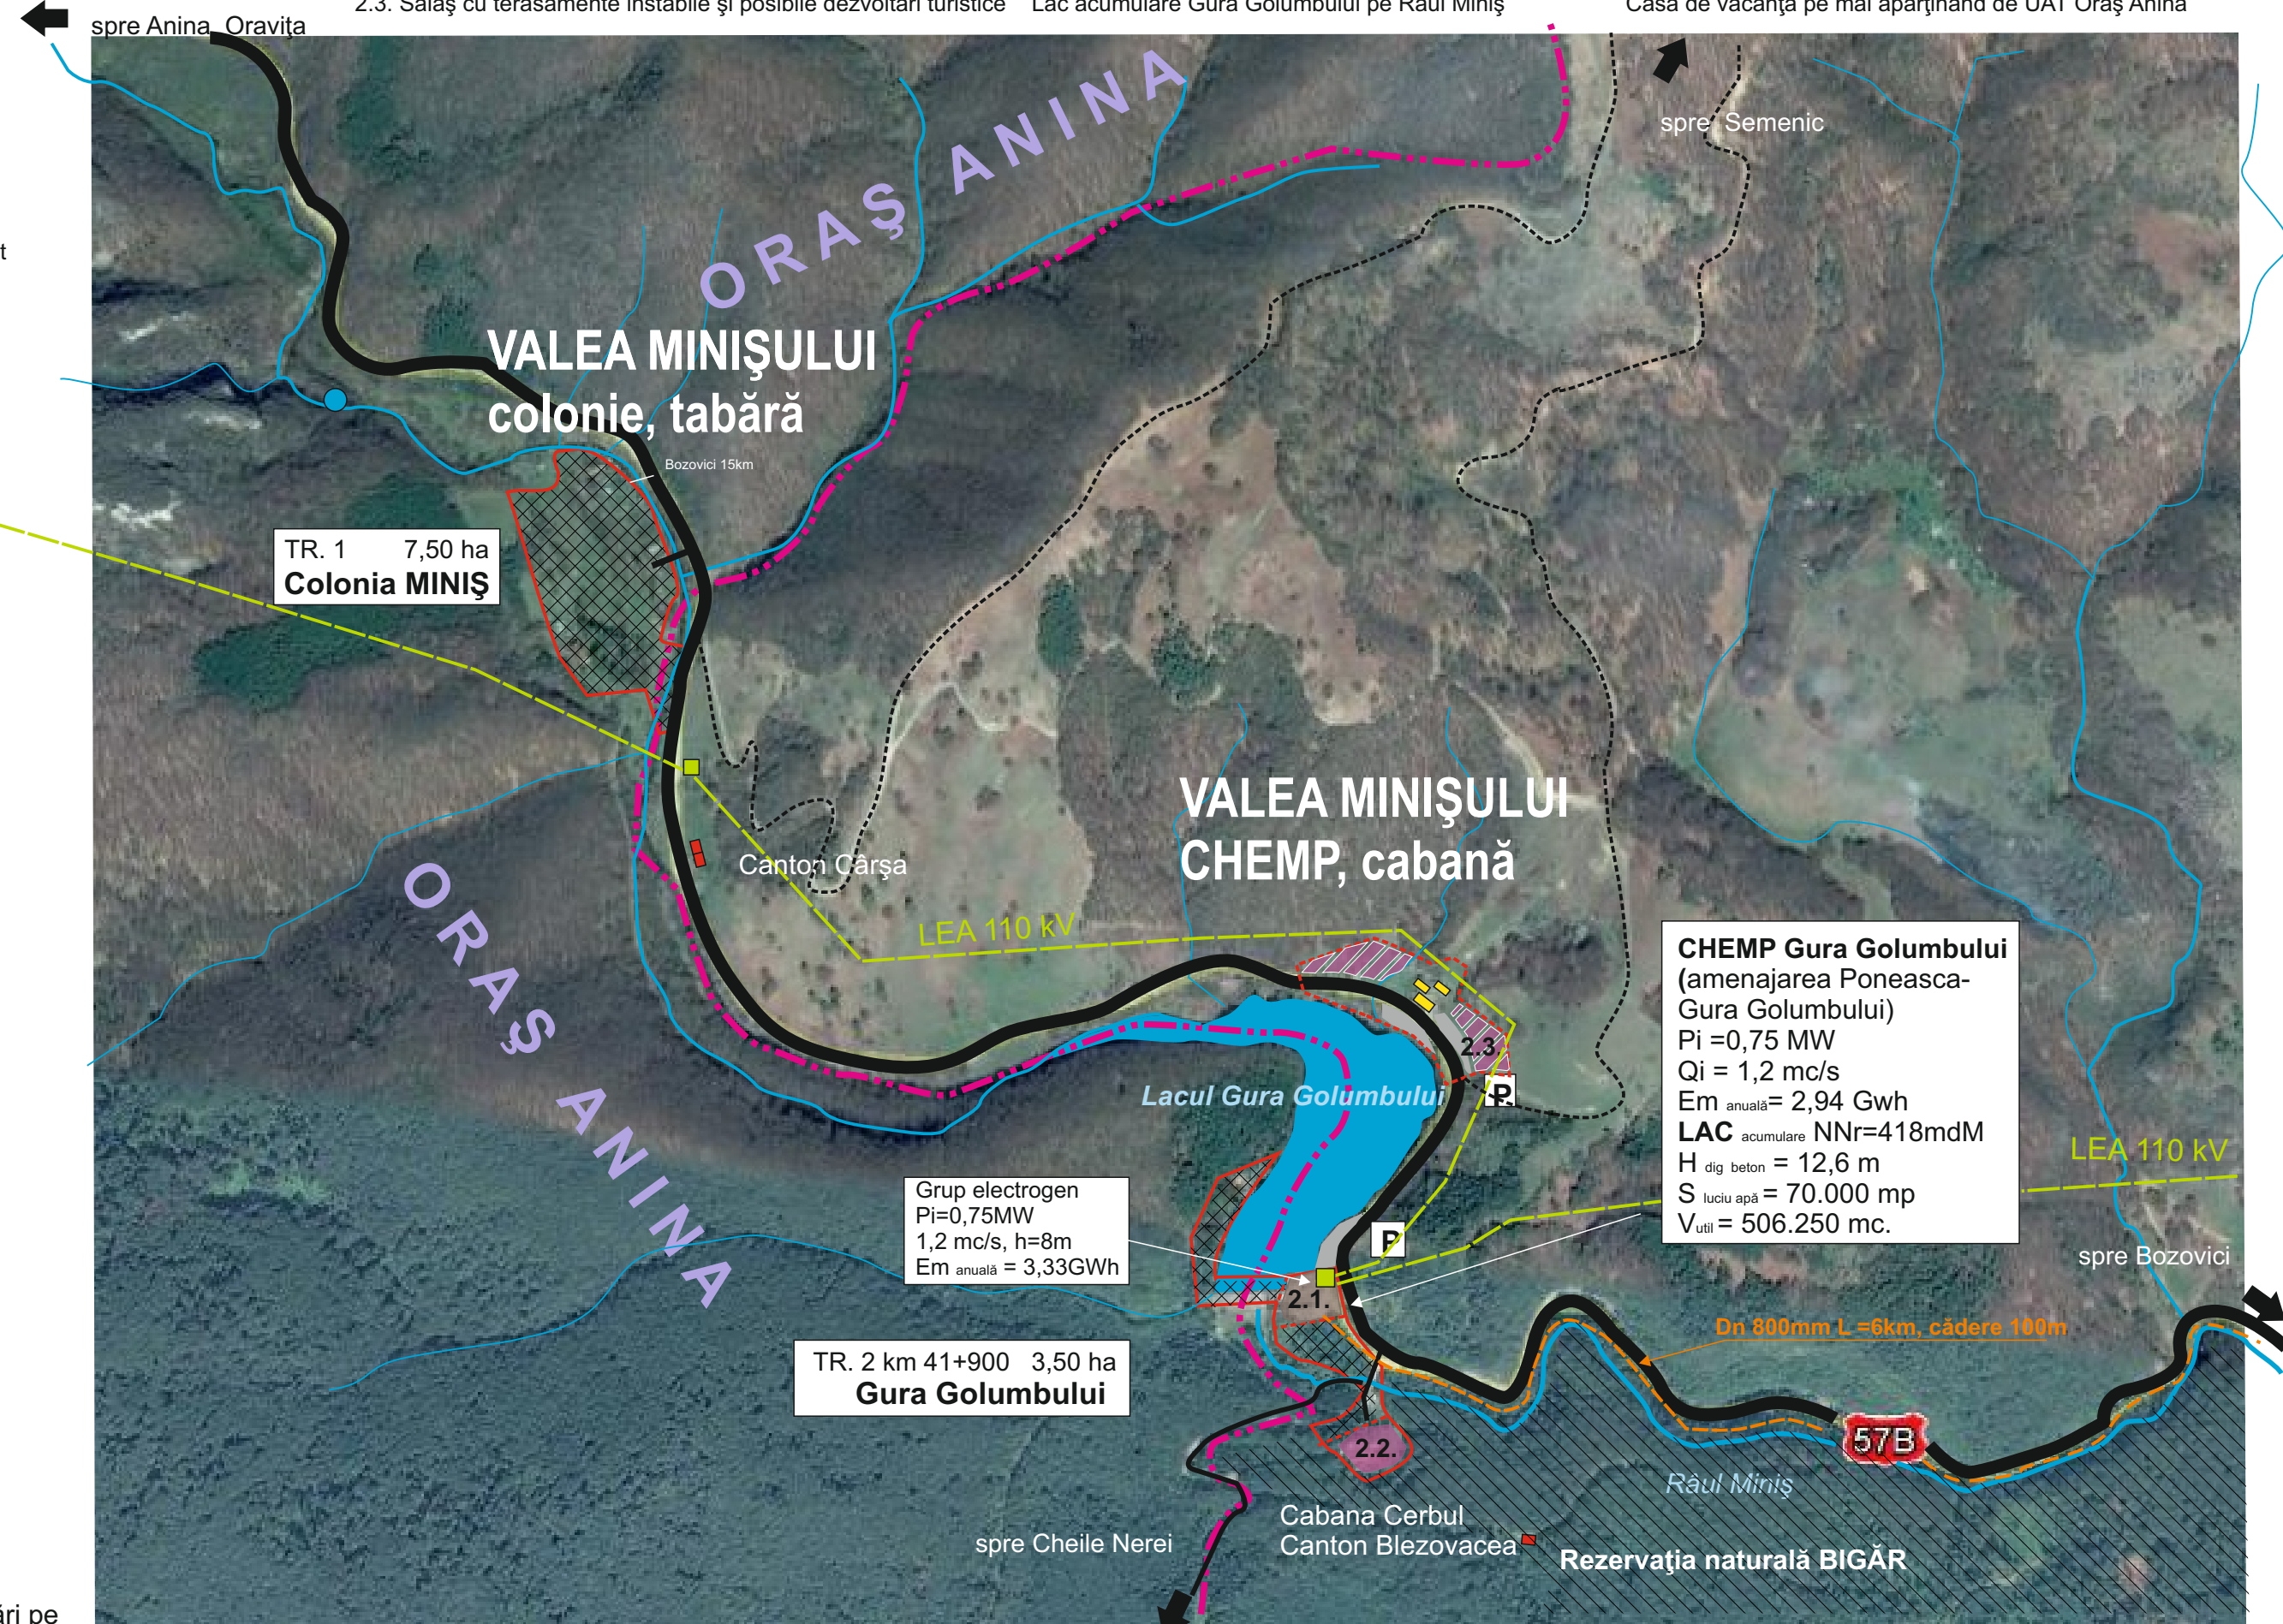

CHEMA Gura Golumbului
(amenajarea Poneasca-Gura Golumbului)
 $P_i = 0,75 \text{ MW}$
 $Q_i = 1,2 \text{ mc/s}$
 $E_{m \text{ anuală}} = 2,94 \text{ Gwh}$
LAC acumulare $NNr=418 \text{ mdM}$
 $H \text{ dig beton} = 12,6 \text{ m}$
 $S \text{ lucru apă} = 70.000 \text{ mp}$
 $V_{\text{util}} = 506.250 \text{ mc.}$

Grup electrogen
 $P_i = 0,75 \text{ MW}$
 $1,2 \text{ mc/s, } h=8 \text{ m}$
 $E_{m \text{ anuală}} = 3,33 \text{ GWh}$

BILANȚ AL SUPRAFEȚELOR INTRAVILAN EXISTENT cf. PUG 2000

Denumire	Suprafață	Observații
TR.1. Colonia Miniș	7,5 ha	reducere, aparținând de UAT Anina
TR.2. Gura Golumbului	3,5 ha	segmentare în 3 tr., eliminare S aparținând de UAT Anina și pădure, amplificare zone turism
TOTAL V. MINIȘULUI	11,00 ha	

DISFUNCȚIONALITĂȚI

1. S. intravilan existente pe aria UAT Oraș ANINA
2. Cabana Cerbul este izolată, slab întreținută
3. Sălaș pe DN 57B cu mișcări de teren inestetice
4. Conductă aducțiune apă spre Poneasca aparentă pe marginea DN 57B
5. Parcări neamenajate pe mal lac
6. Linie electrică de medie tensiune -culoare protecție
7. Potențial turistic, piscicol- neexploatat

PROPUNERI

1. Revizuirea limitelor de intravilan, segmentări pe arii construite și funcționale, eliminare suprafețe de pădure cu interdicție de construire
2. Dezvoltări de arii turistice pe mal lac și impuneri privind construcții pe teren în pantă
3. Amenajare locuri parcare pentru vizitatori, amenajări pontoane pentru pescuit, ștrand
4. Stabilire condiții pentru trasee supraterrane
5. Marcare de trasee de drumeție spre alte arii de interes turistic, formare trasee off road pt motocross

Birou ARHITECT
ADINA BOGICAI RESITA STR. Delavrancea Nr. 2 tel. 0255.214.350 mobil 0741.270499 CIF - 19810776

COLECTIV DE ELABORARE		DATA	octombrie 2016	FAZA	PUG
SEF PROIECT	Arh Adina BOGICAI	BENEFICIAR	COMUNA BOZOVICI	SCARA	1:10000
PROIECTAT	Arh. Adina BOGICAI	DENUMIRE PROIECT	PLAN URBANISTIC GENERAL COMUNA BOZOVICI		PR. NR. 800
PROIECTAT		PLANSĂ	Analiza situației existente. GURA GOLUMBULUI		PL. NR. 2.3.