



PUG COMUNA OCNA DE FIER

Teritoriul administrativ al UAT Ocna de Fier

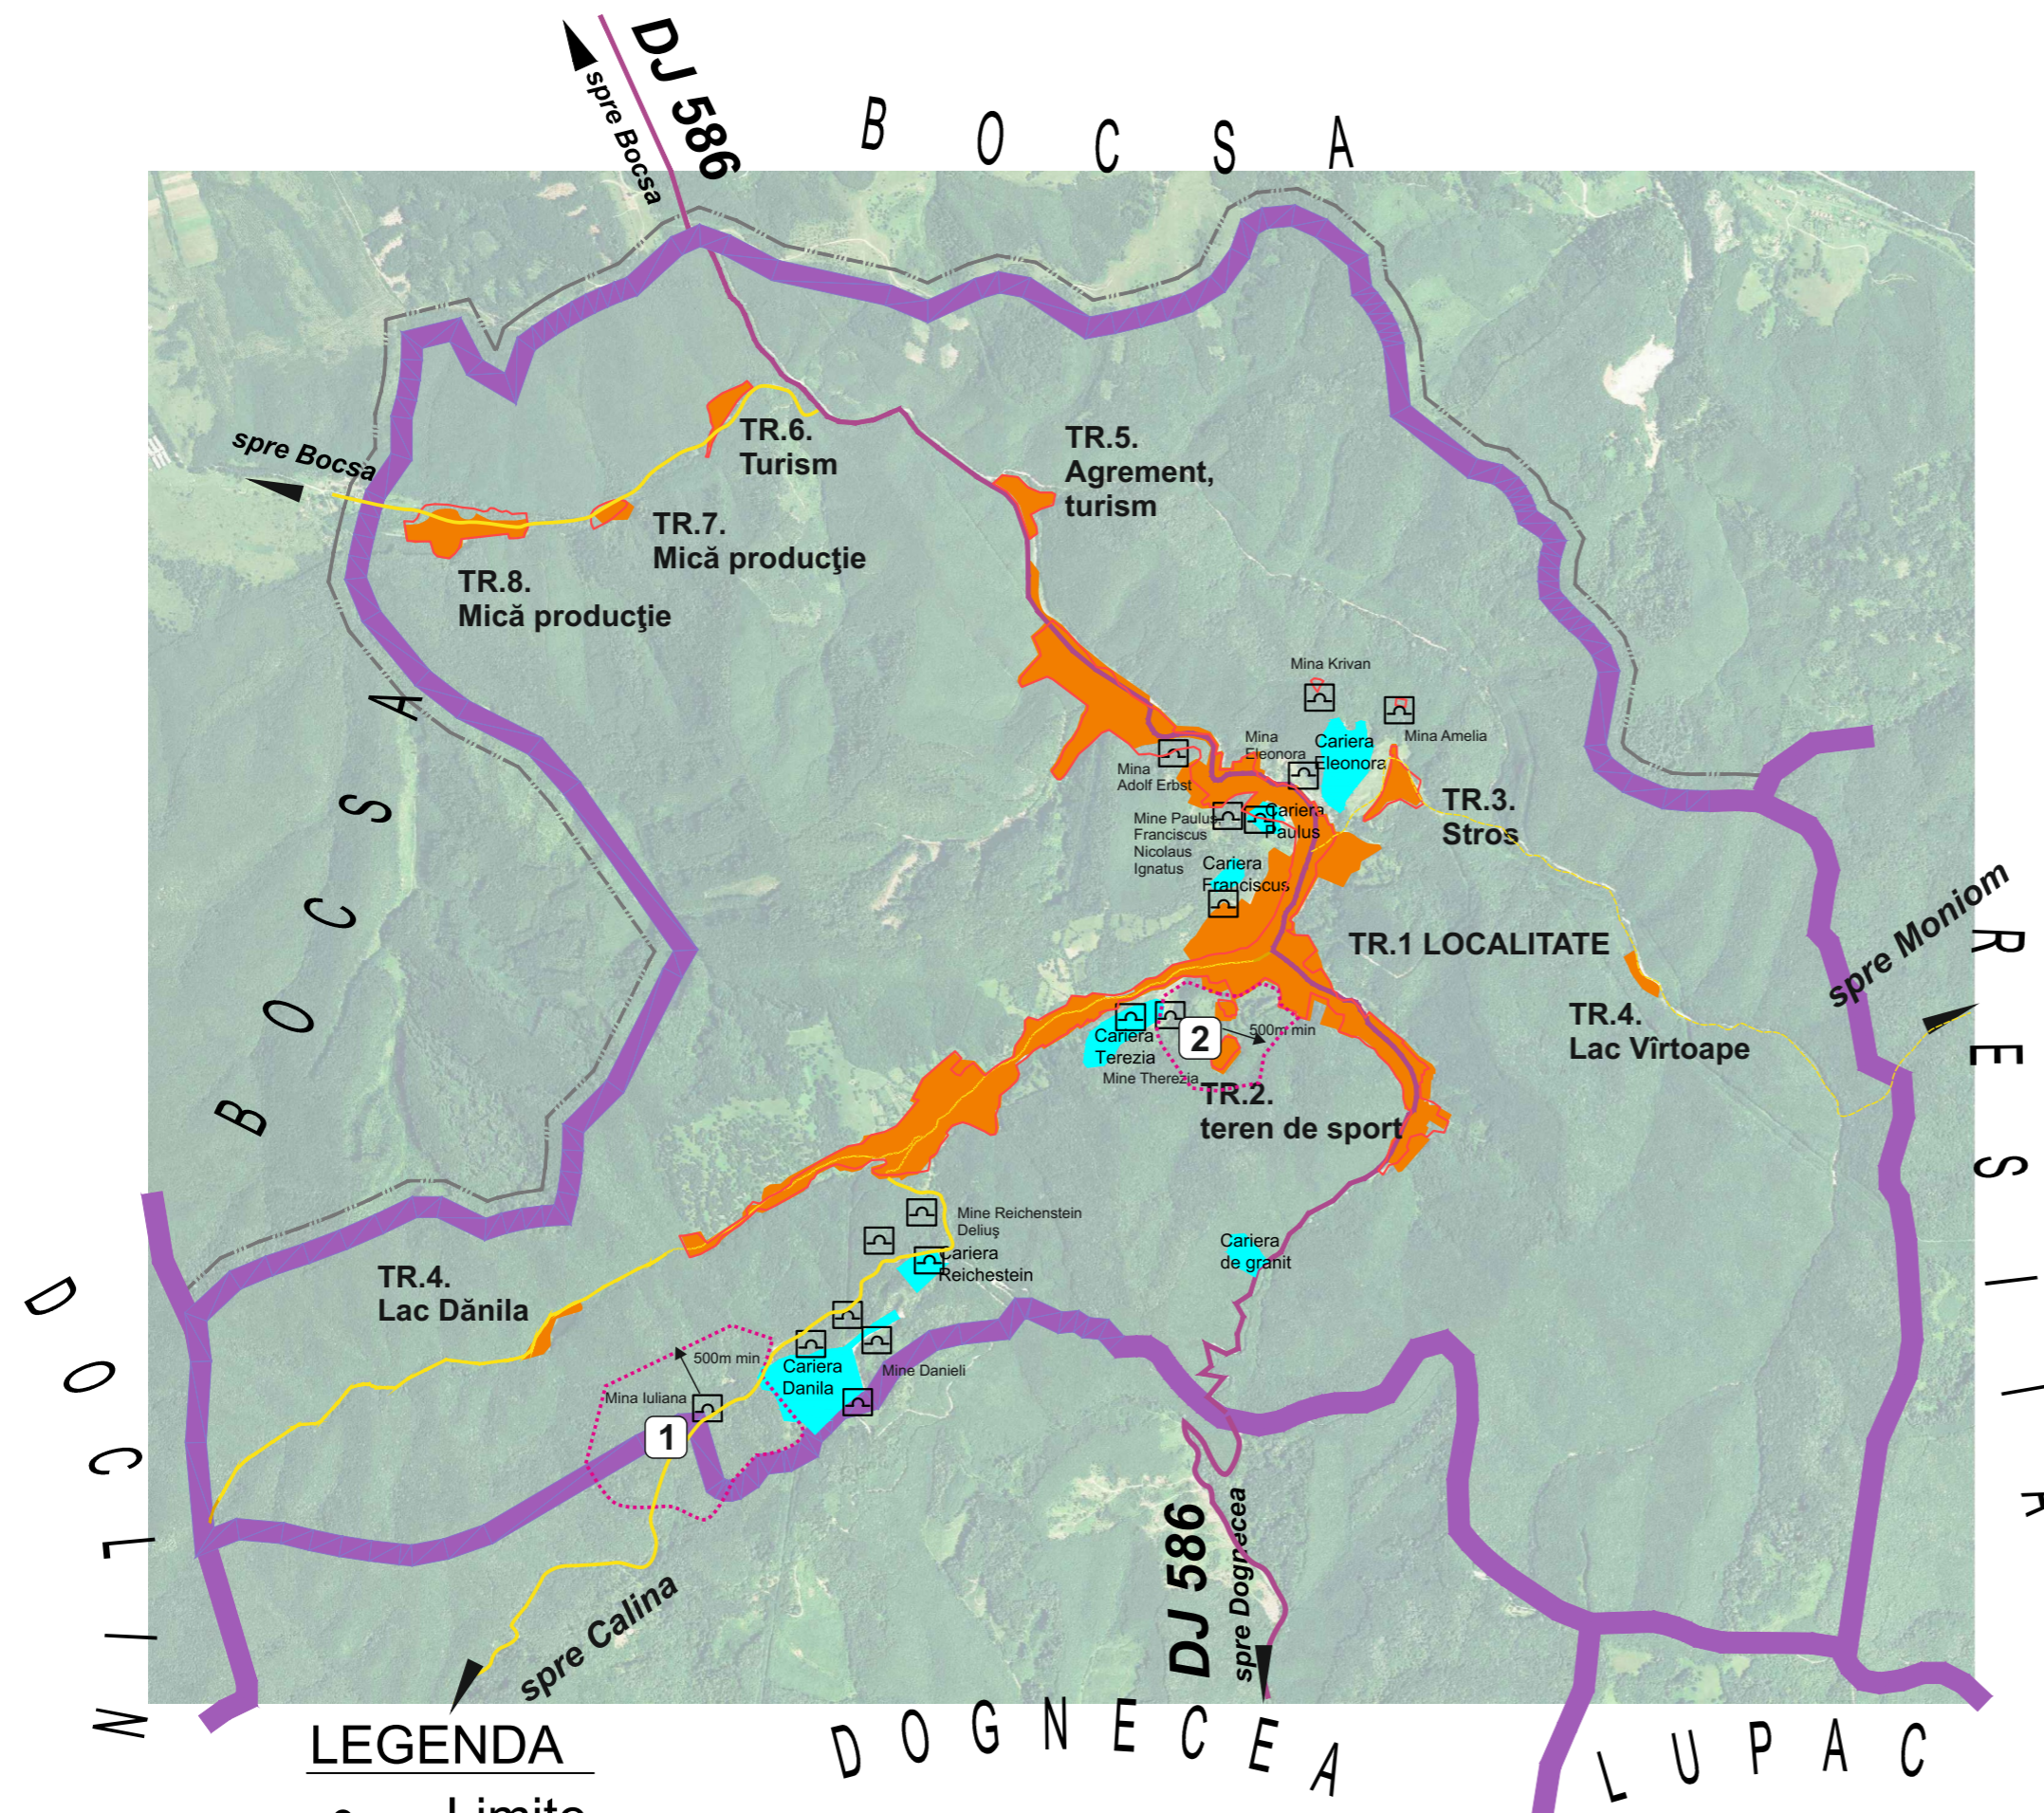

LEGENDA

- Limite
 - LIMITA UAT
 - - - LIMITA ORAS
 - LIMITA INTRAVILAN EXISTENT
 - ⋯ LIMITA DE PROTECȚIE A SITURILOR ARHEOLOGICE
 - Zonificarea teritoriului
 - INTRAVILAN PROPUS
 - Intraresa mina
 - Zona industrială-cariere
 - Cai de comunicație
 - DJ 586
 - Drum comunal
1. Vestigii preistorice: depozite de bronzuri- Mina Iuliana
2. Vestigii medievale: dealul Morminților

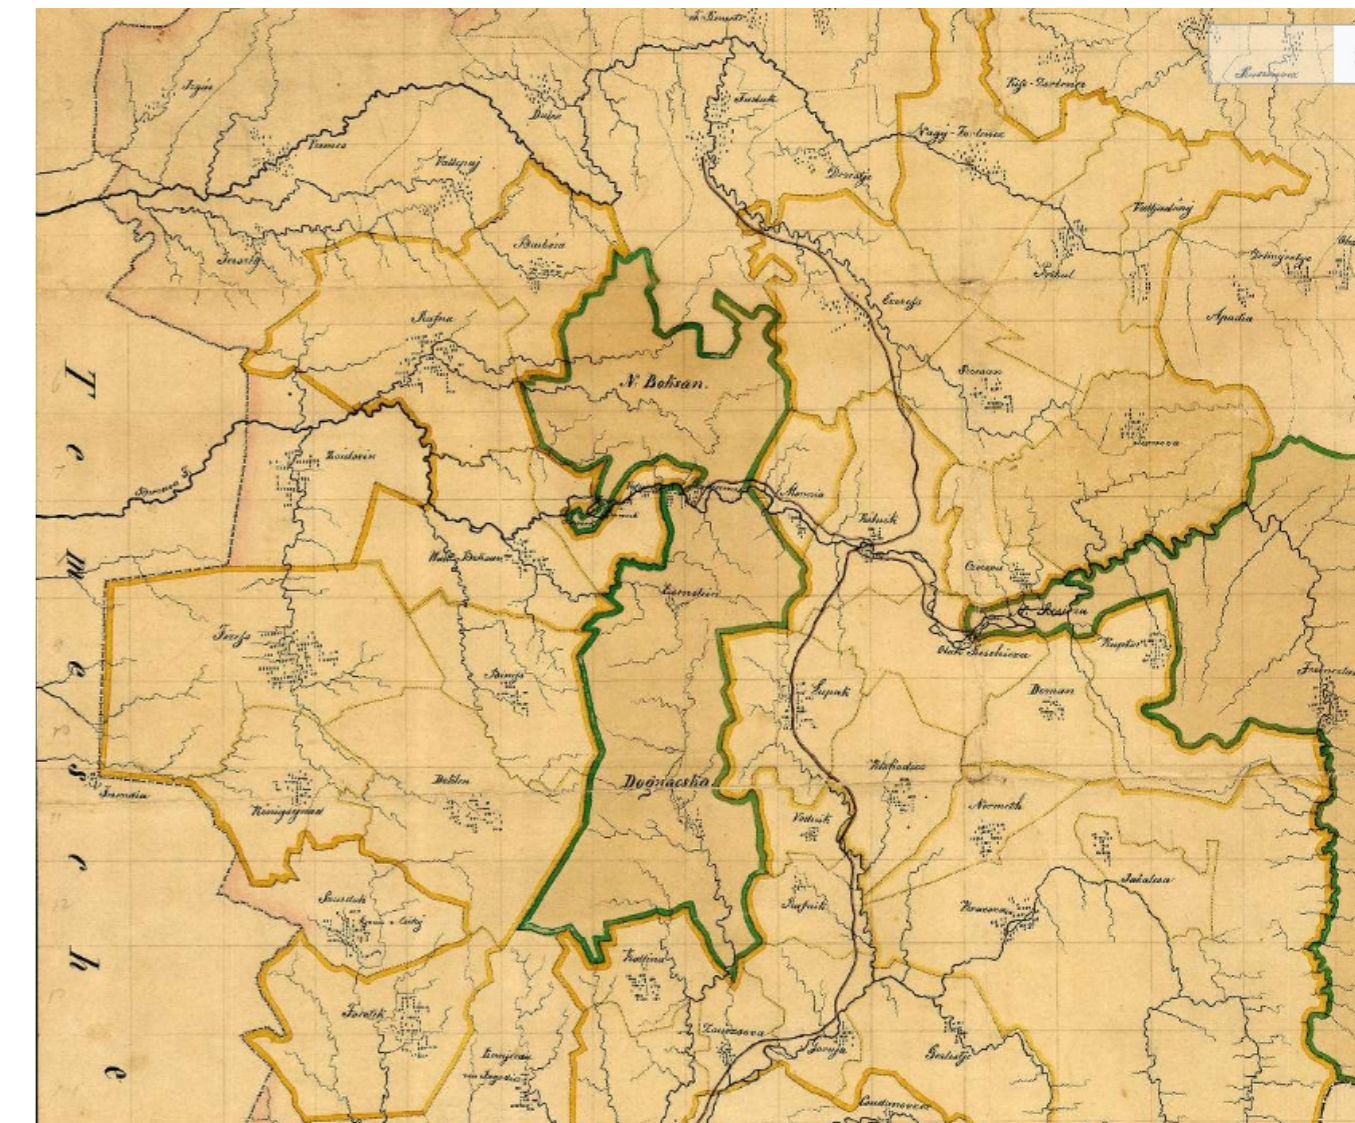

1839-teritoriul închiriate domeniilor de exploatare

EXISTENT

ZONA FUNCȚIONALĂ	TEREN AGRICOL			TEREN NEAGRICOL						TOTAL COMUNĂ
	Arabil	Pășuni Fânețe	TOTAL A	Păduri	Ape	Drum	C-ctii.	Neprod	TOTAL N	
EXTRAVILAN	2,0	148,0	150,0	1935,2	4,1	24,5	—	20,5	1984,3	2134,30
INTRAVILAN	—	—	—	3,5	4,5	10,5	56,2	2,0	76,7	76,70
TOTAL	2,0	148,0	150,0	1938,7	8,6	35,0	56,2	22,5	2061,0	2211,00
%	0,09	6,69	6,78	87,68	0,39	1,58	2,54	1,02	93,22	100,00

PROPUȘ

ZONA FUNCȚIONALĂ	TEREN AGRICOL			TEREN NEAGRICOL						TOTAL COMUNĂ	
	Arabil	Pășuni Fânețe	TOTAL A	Păduri	Ape	Drum	C-ctii.	Cariere	Neprod		TOTAL N
EXTRAVILAN	2,0	168,45	170,45	1859,32	4,1	24,5	—	21,40	21,95	1931,27	2101,72
INTRAVILAN	—	3,55	3,55	0,59	4,5	12,5	69,85	0,84	0,45	88,73	92,28
TOTAL	2,0	172,0	174,00	1859,91	8,6	37,0	69,85	22,24	22,40	2020,00	2194,00
%	0,09	7,84	7,93	84,77	0,39	1,69	3,18	1,01	1,02	92,07	100,00

Birou ARHITECT

ADINA BOCICAI RESIȚA STR. Delavrancea Nr. 2 t.0255.24.350 mobil 0741.270499 19880776

COLECTIV DE ELABORARE		DATA	NOIEMBRIE 2017		FAZA	PUG
SEF PROIECT	arh. Adina BOCICAI		BENEFICIAR	Consiliul Local al Comunei OCNA DE FIER	SCARA	1:25000
PROIECTAT	arh. Adina BOCICAI		DENUMIRE PROIECT	Plan Urbanistic General - COMUNA OCNA DE FIER	PR. NR.	762
DESENAT	arh. Adina BOCICAI		PLANSA	Zone industriale și guri de mină	PL. NR.	1.1.