


PUG COMUNA OCNA DE FIER

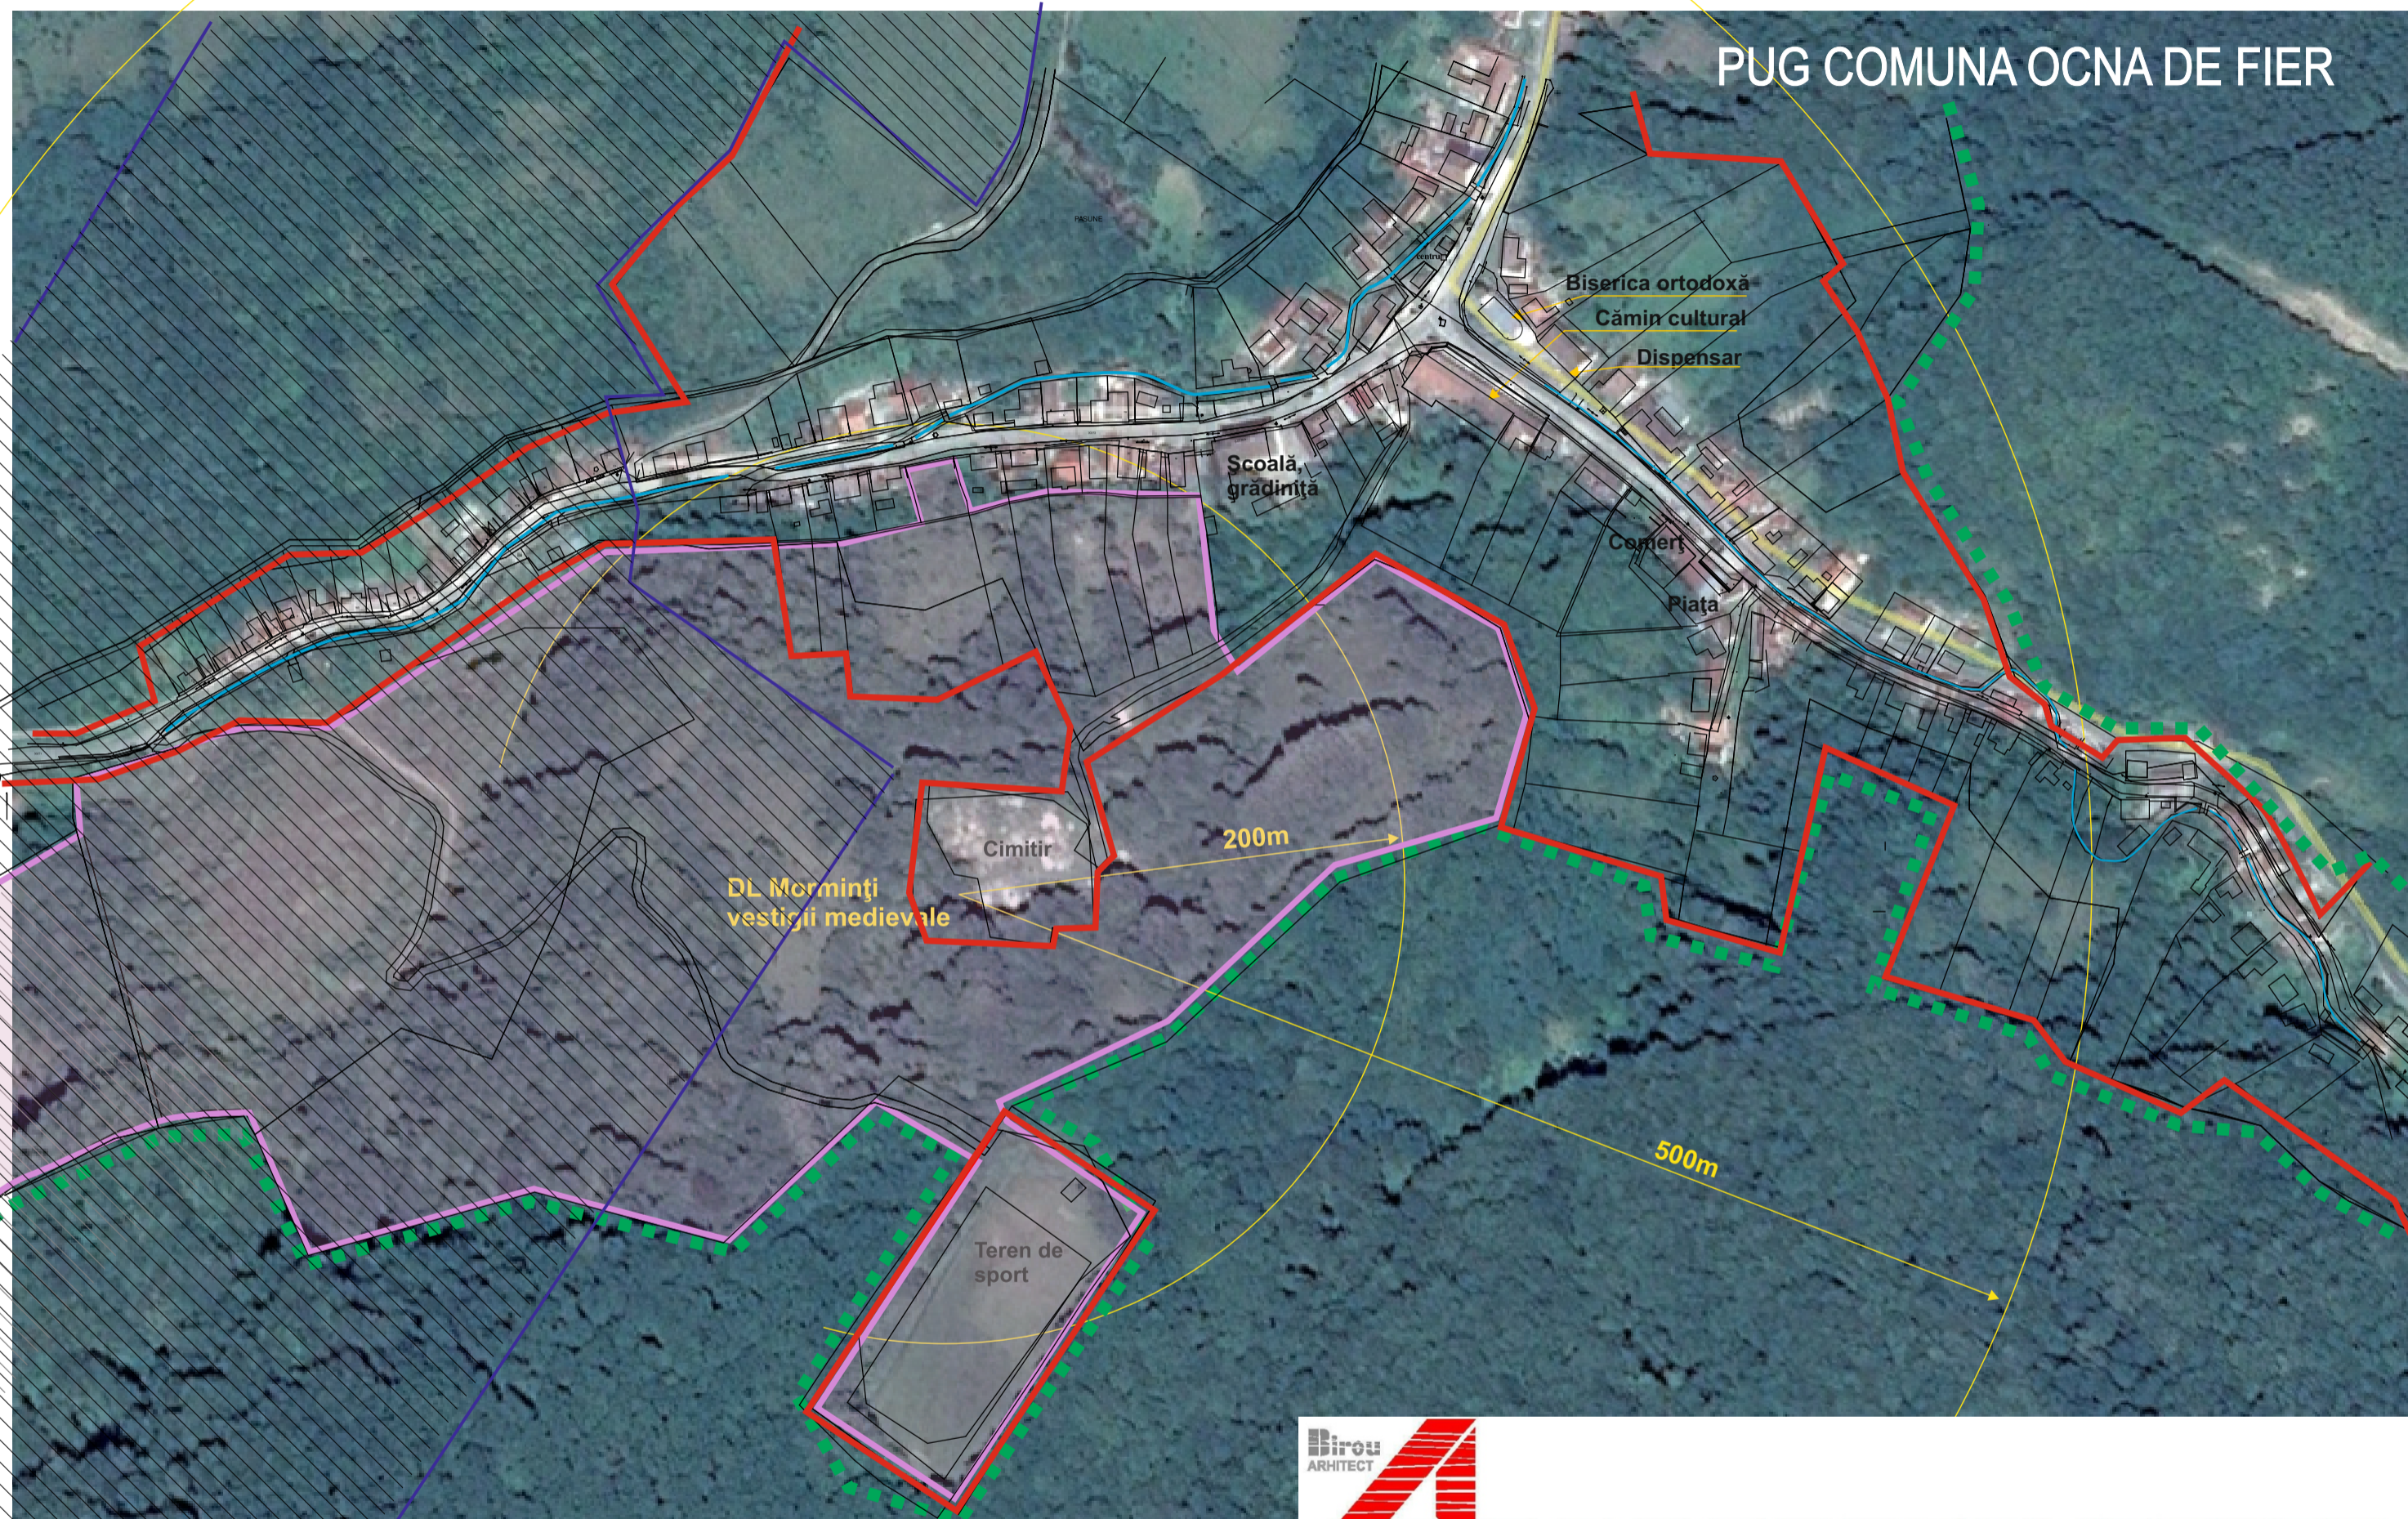


- LEGENDA**
- Limita intravilanului
 - - - Limita pădurii
 - Raza 200m protecție în intravilan
 - Raza 500m protecție în extravilan
 - Limita de protecție a sitului propusă
 - Pilierele de siguranță ale minelor

Birou
ARHITECT

ADINA BOCICAI

REȘIȚA STR. DELAVRANCEA NR. 2 TEL/FAX. 0255.214.350 mobil 0741.270.499 CIF 19810776

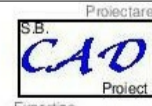PROIECTANT S.C. CADProiect S.R.L. J11/354/2004 tel:0255/218455 Reșița, str. CAEN 7-2-8		 S.B. CAD Proiect Expertize		BENEFICIAR COMUNA OCNA DE FIER	PROIECT NR. 762/2017
SPECIFICATIE		NUME SI PRENUME	SEMNAȚURA	P.U.G. OCNA DE FIER	FAZA PUG
SEF PROIECT	arh. Adina Bocicai		SCARA 1:2500		PLANSĂ NR. 3.2.
PROIECTAT	arh. Adina Bocicai		DATA februarie 2020	ZONE PROTEJATE	
DESENAT					