


**A CTUALIZARE
PLAN URBANISTIC
GENERAL 2015**
COMUNA SACU
JUD. CARAȘ-SEVERIN
**ÎNCADRARE LA NIVEL
TERITORIAL**
Comuna SACU

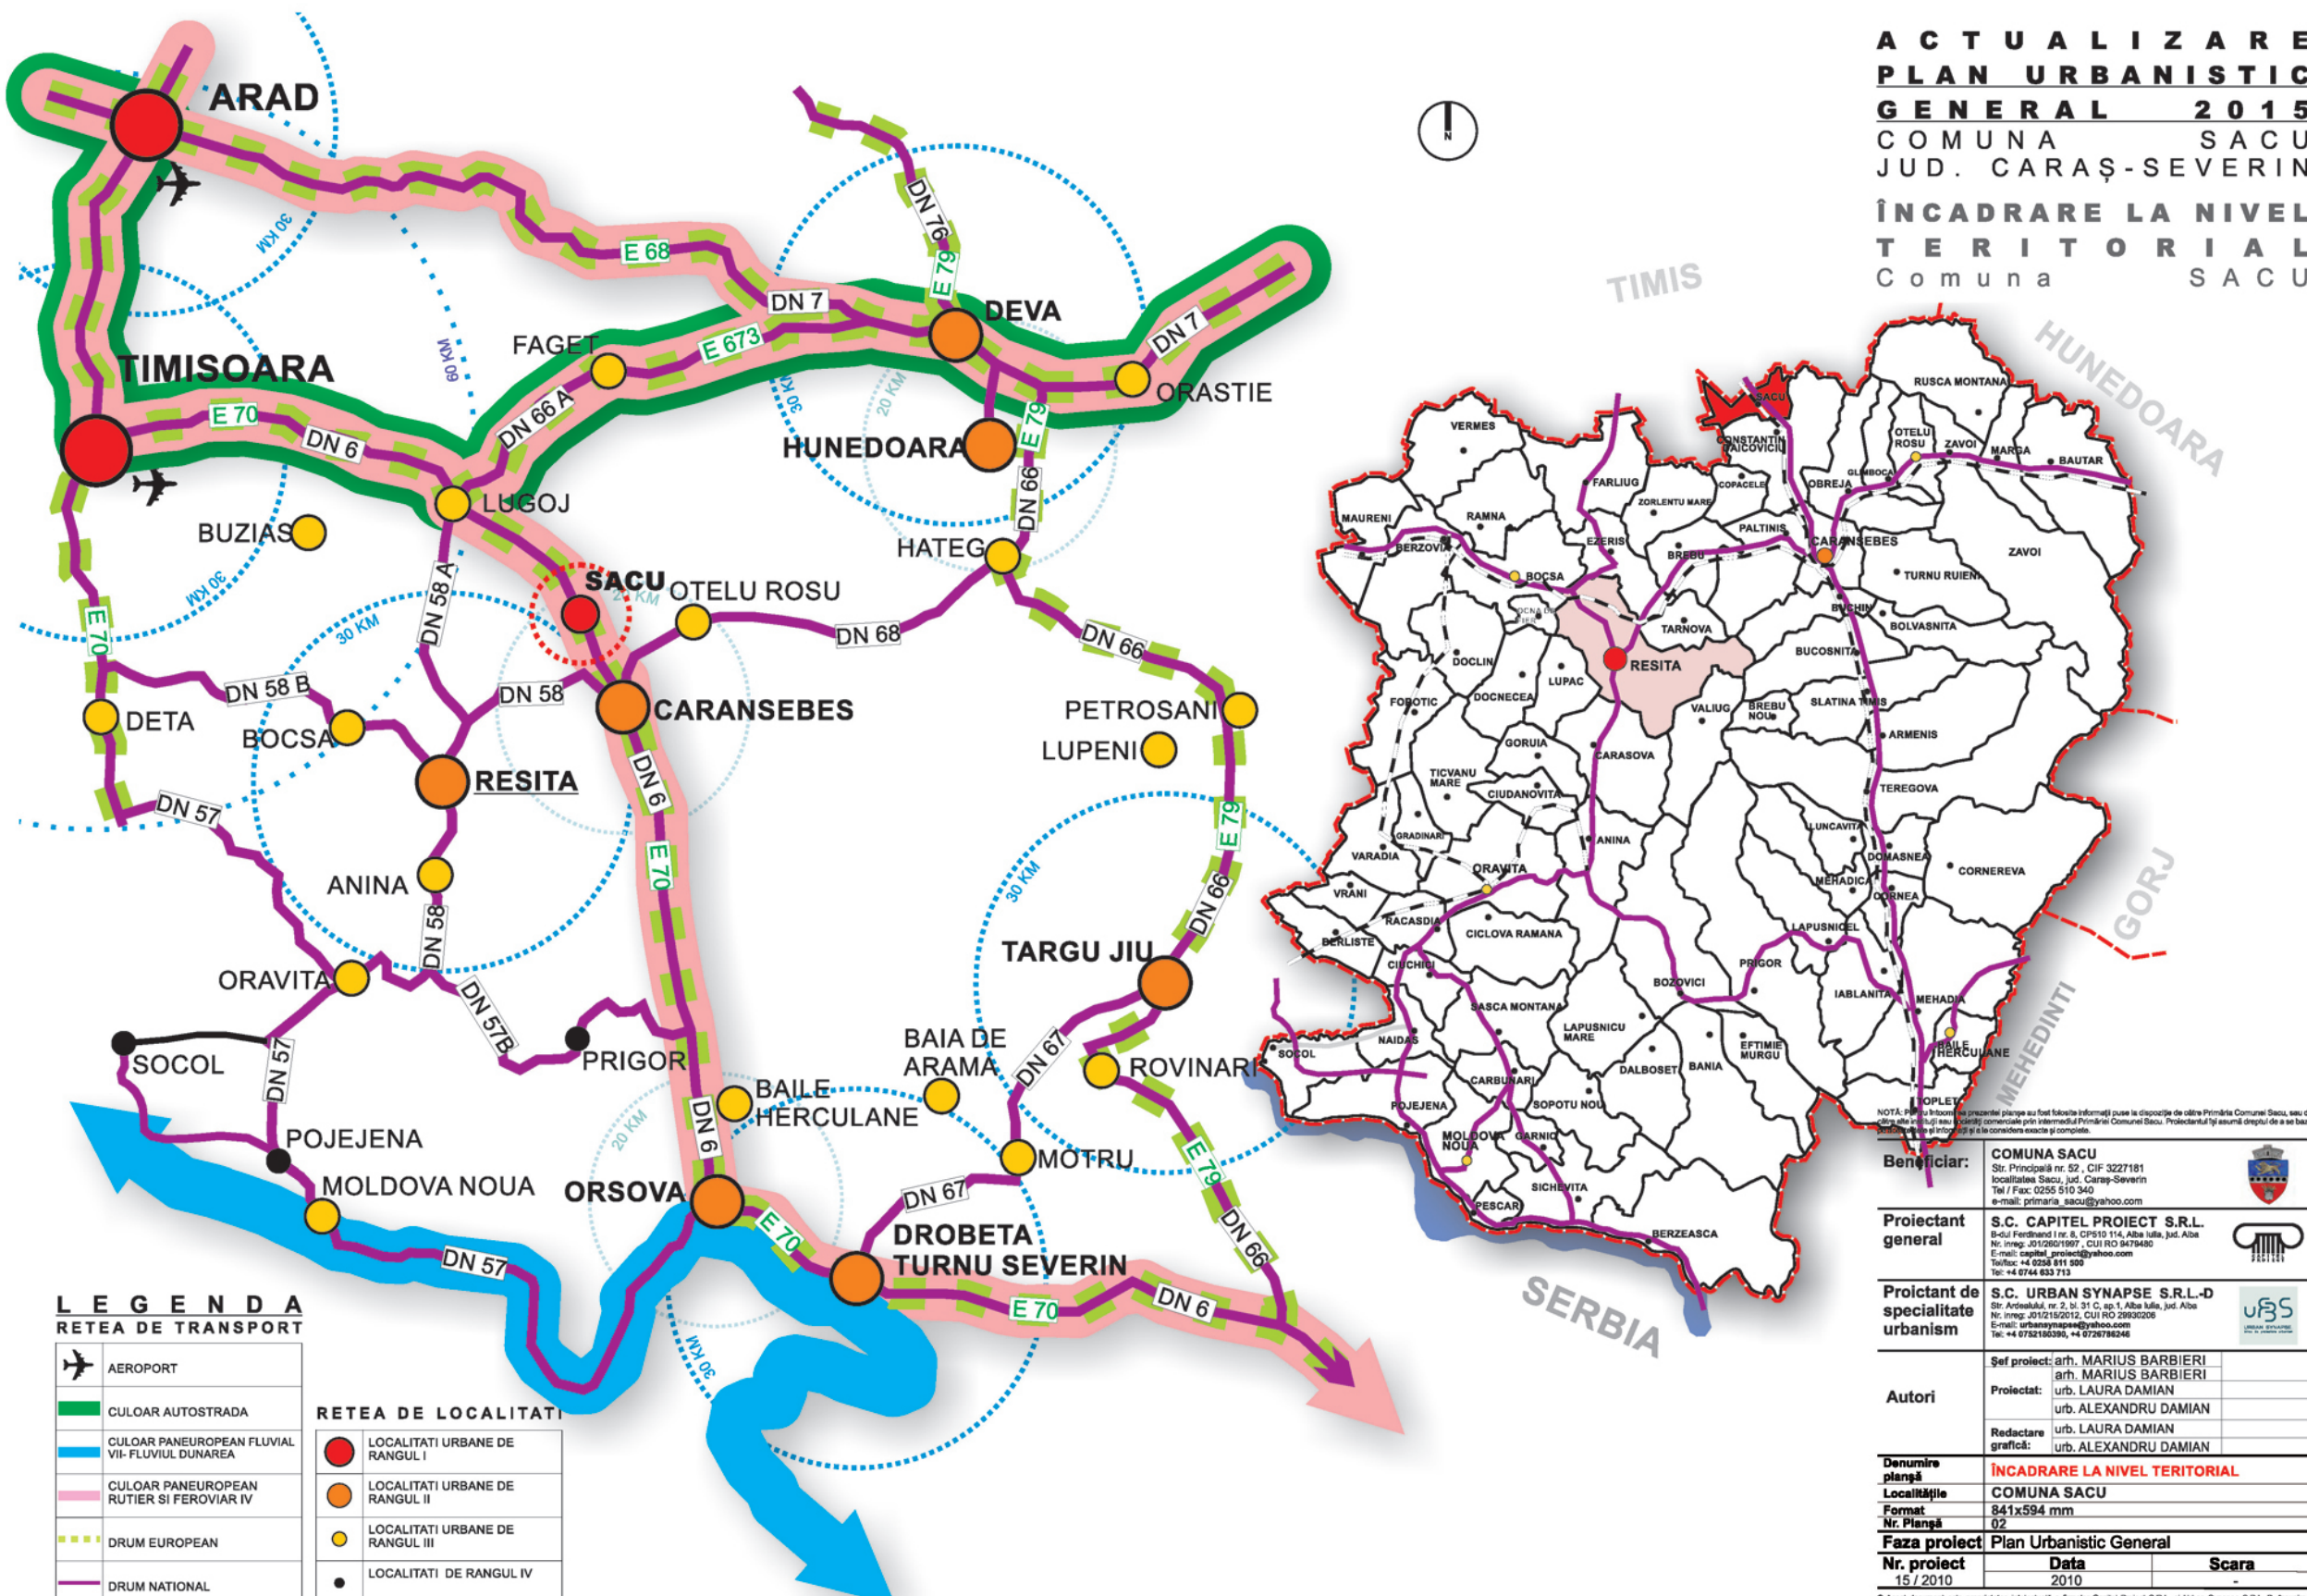

**LEGENDA
RETEA DE TRANSPORT**

	AEROPORT
	CULOAR AUTOSTRADA
	CULOAR PANEUROPEAN FLUVIAL VII-FLUVIUL DUNAREA
	CULOAR PANEUROPEAN RUTIER SI FEROVIIAR IV
	DRUM EUROPEAN
	DRUM NATIONAL

RETEA DE LOCALITATI

	LOCALITATI URBEANE DE RANGUL I
	LOCALITATI URBEANE DE RANGUL II
	LOCALITATI URBEANE DE RANGUL III
	LOCALITATI DE RANGUL IV

NOTA: Planul urbanistic prezentat pe baza informațiilor puse la dispoziție de către Primăria Comunei Sacu, sau de către alte instituții sau societăți comerciale prin intermediul Primăriei Comunei Sacu. Proiectantul își asumă dreptul de a se baza pe informațiile și informațiile și să le considere exacte și complete.

Beneficiar:	COMUNA SACU Str. Principala nr. 52, CIF 3227181 localitatea Sacu, jud. Caraș-Severin Tel / Fax: 0255 510 340 e-mail: primaria_sacu@yahoo.com							
Proiectant general	S.C. CAPITEL PROIECT S.R.L. B-dul Ferdinand I nr. 8, CP510 114, Alba Iulia, jud. Alba Nr. inreg. J012/201907, CUI RO 8479480 E-mail: capitel_proiect@yahoo.com Tel: +4 0258 811 900 Fax: +4 0752180390, +4 0728780246							
Proiectant de specialitate urbanism	S.C. URBAN SYNAPSE S.R.L.-D Str. Ardeleană nr. 2, bl. S1 C. ap. 1, Alba Iulia, jud. Alba Nr. inreg. J012/2012012, CUI RO 29993208 E-mail: urbanynapse@yahoo.com Tel: +4 0752180390, +4 0728780246							
Autori	<table border="1"> <tr> <td>Sef proiect:</td> <td>arh. MARIUS BARBIERI</td> </tr> <tr> <td>Proiectat:</td> <td>urb. LAURA DAMIAN urb. ALEXANDRU DAMIAN</td> </tr> <tr> <td>Redactare grafică:</td> <td>urb. LAURA DAMIAN urb. ALEXANDRU DAMIAN</td> </tr> </table>	Sef proiect:	arh. MARIUS BARBIERI	Proiectat:	urb. LAURA DAMIAN urb. ALEXANDRU DAMIAN	Redactare grafică:	urb. LAURA DAMIAN urb. ALEXANDRU DAMIAN	
Sef proiect:	arh. MARIUS BARBIERI							
Proiectat:	urb. LAURA DAMIAN urb. ALEXANDRU DAMIAN							
Redactare grafică:	urb. LAURA DAMIAN urb. ALEXANDRU DAMIAN							
Denumire planșă	ÎNCADRARE LA NIVEL TERITORIAL							
Localitățile	COMUNA SACU							
Format	841x594 mm							
Nr. Planșă	02							
Faza proiect	Plan Urbanistic General							
Nr. proiect	Data	Scara						
15 / 2010	2010	-						

© Acest document este proprietatea intelectuală a firmelor Capitol Proiect S.R.L. și Urban Synapse S.R.L.-D. Distribuția, multiplicarea sau folosirea cu altă destinație decât cea prevăzută în contract a planșelor sau a părților acestora fără sub incidența dreptului de autor. Documentul este valabil numai cu semnăturile și planșele în original.