
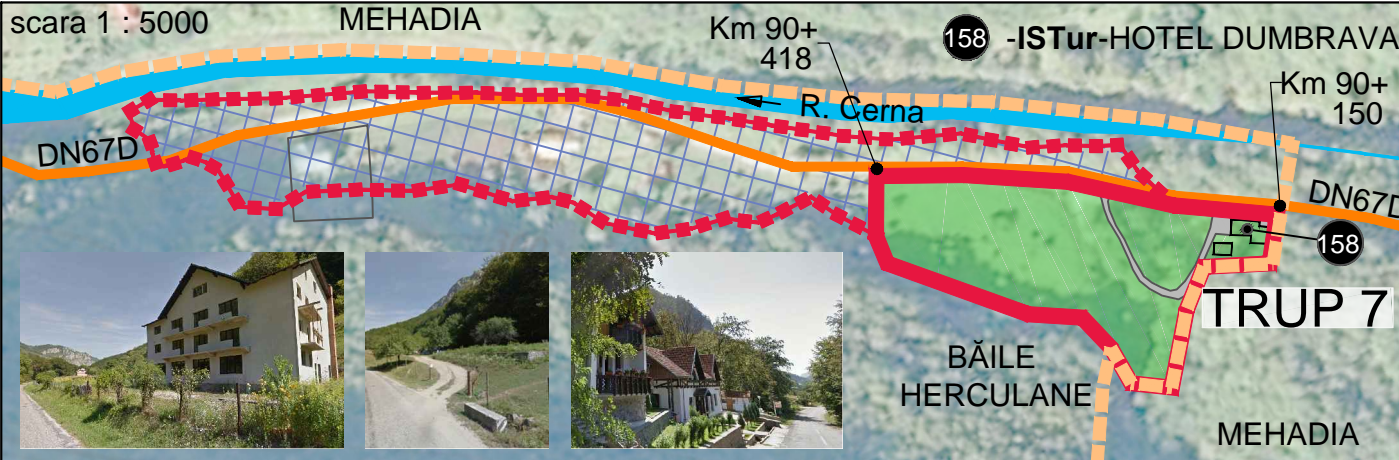
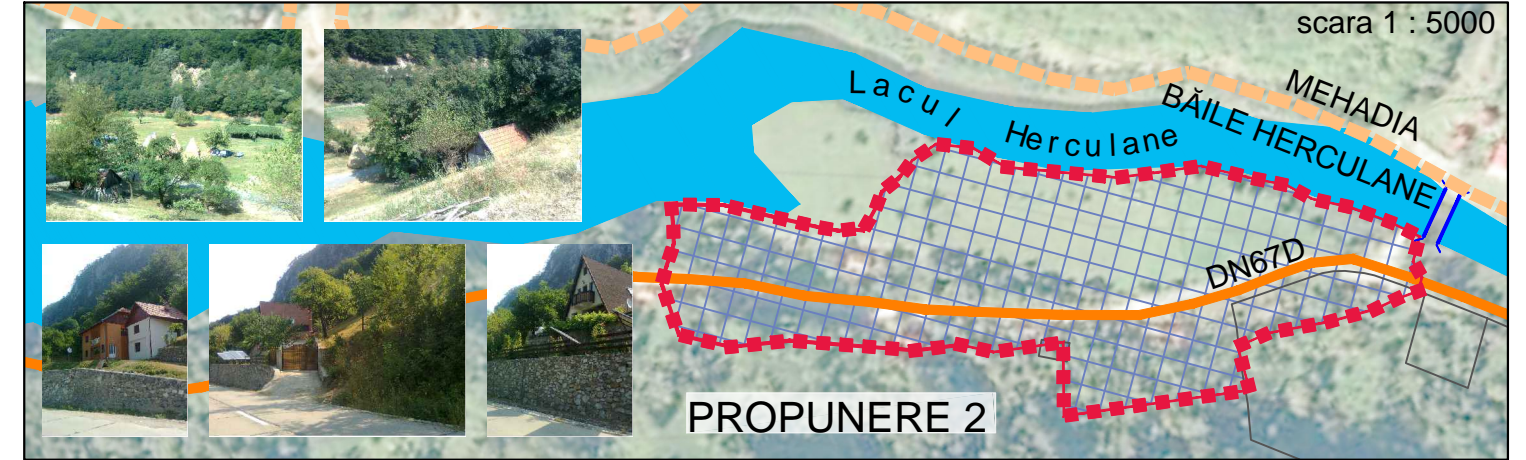
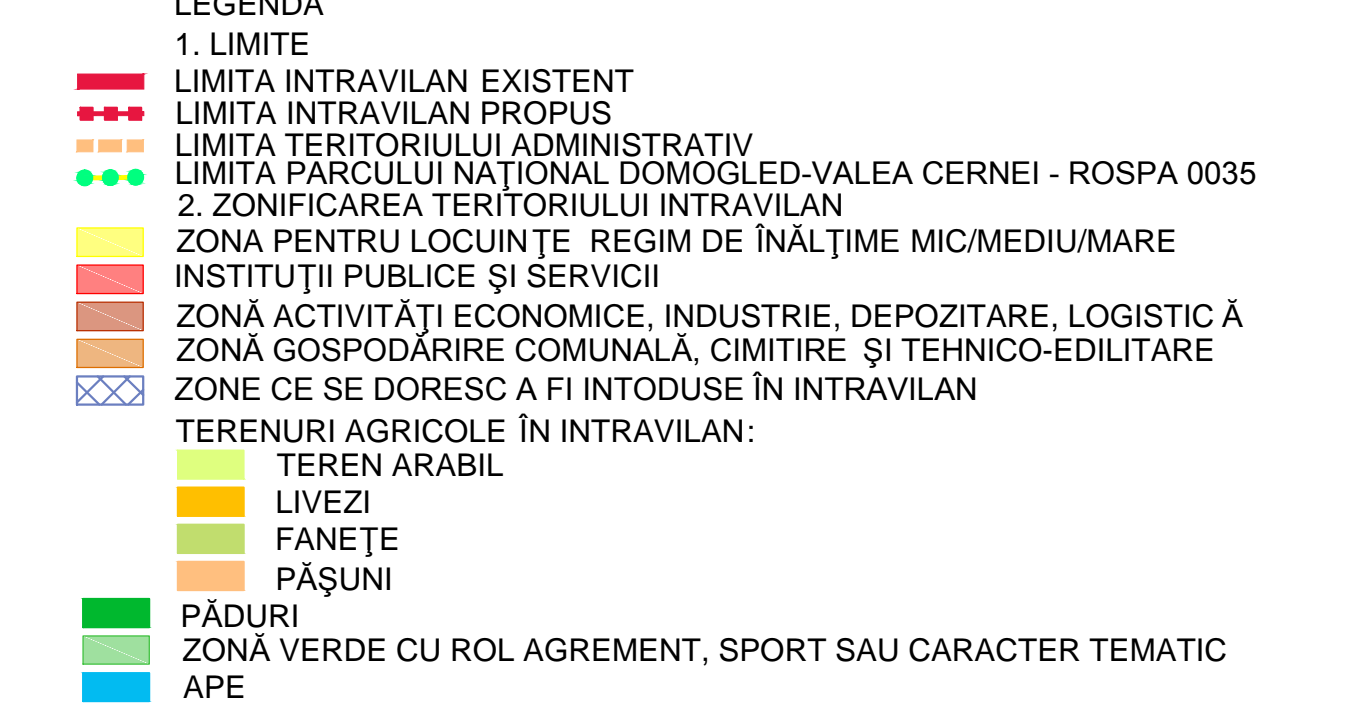
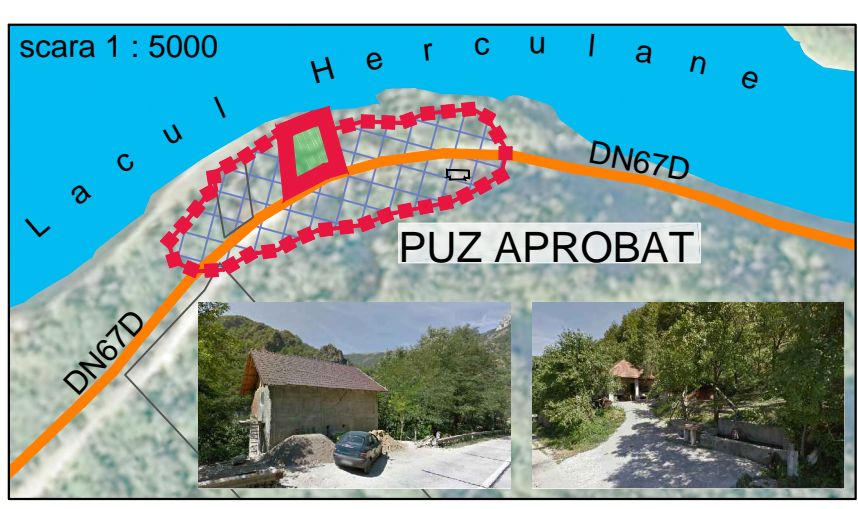
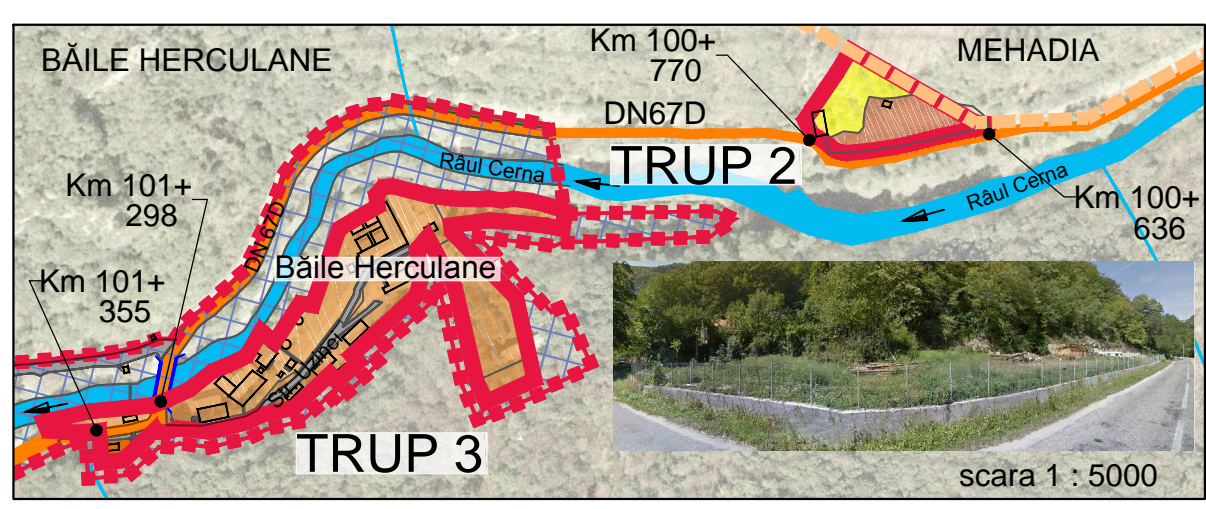
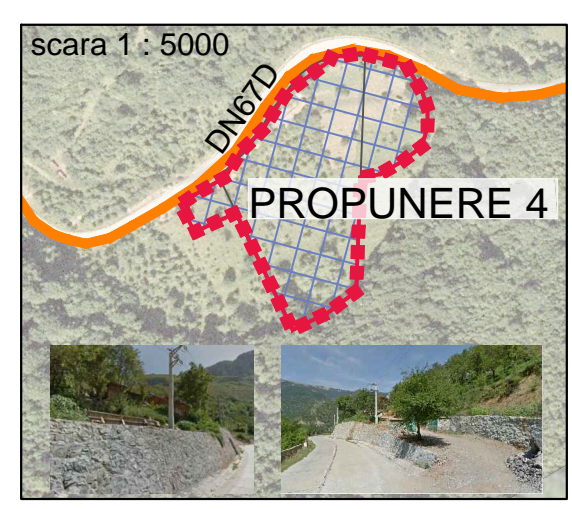
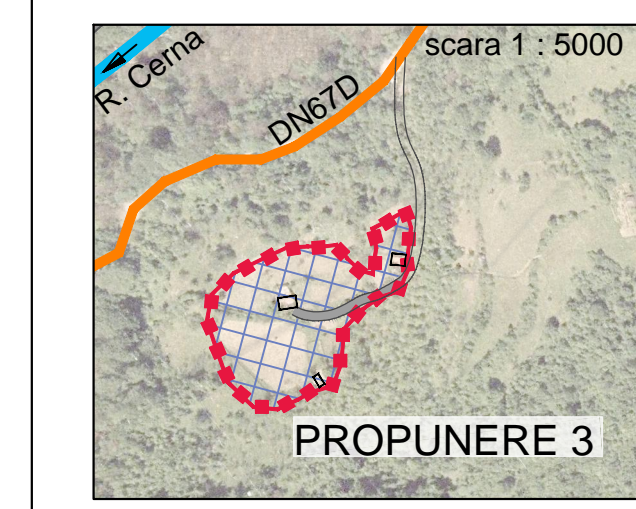


P.U.G. BĂILE HERCULANE

SITUAȚIA EXISTENTĂ - TRUPURI IZOLATE

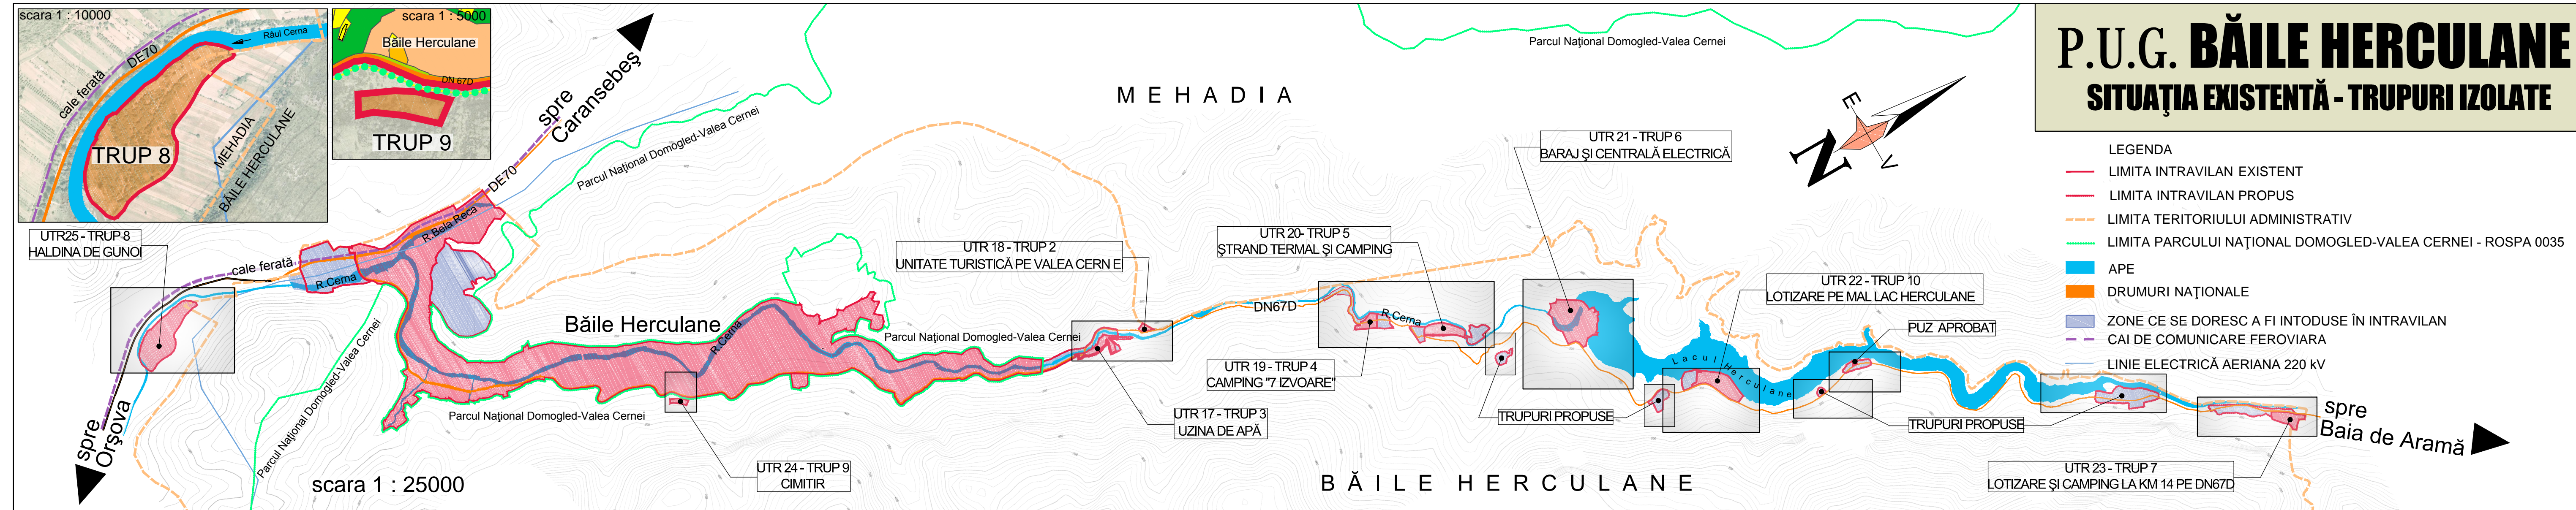

3. DRUMURI
- DRUMURI NAȚIONALE
 - DRUMURI, STRĂZI, ALEI, PARCĂRI
 - CAI DE COMUNICARE FERVIARA
 - POD, PODEȚ
4. REȚELE ELECTRICE
- LINIE ELECTRICĂ AERIANA 220 KV
 - Culoar de protecție și siguranță - 55 m

BILANȚ TERITORIAL - TRUPURI IZOLATE INTRAVILAN EXISTENT

ZONE FUNCȚIONALE	Nr. crt.	Subzone funcționale	Băile Herculane																			
			Trup 2		Trup 3		Trup 4		Trup 5		Trup 6		Trup 7		Trup 8		Trup 9		Trup 10		TOTAL	
			ha	%	ha	%	ha	%	ha	%	ha	%	ha	%	ha	%	ha	%	ha	%	ha	%
Zonă dotări, servicii, comerț	1	Dotări	-	-	-	-	-	-	-	-	0,34	0,14	0,03	0,01	-	-	-	-	-	-	0,37	0,15
TOTAL - zona 1			-	-	-	-	-	-	-	-	0,34	0,14	0,03	0,01	-	-	-	-	-	-	0,37	0,15
Zonă locuințe	1	Caze de vacanță	0,19	0,08	-	-	-	-	-	-	-	-	-	-	-	-	-	-	-	-	0,19	0,08
TOTAL - zona 2			0,19	0,08	-	-	-	-	-	-	-	-	-	-	-	-	-	-	-	-	0,19	0,08
Zonă unități industriale/depozitare	1	Mica industrie	0,66	0,27	1,54	0,62	-	-	-	-	5,50	2,21	-	-	-	-	-	-	-	-	7,70	3,10
TOTAL - zona 3			0,66	0,27	1,54	0,62	-	-	-	-	5,50	2,21	-	-	-	-	-	-	-	-	7,70	3,10
Zonă căi de comunicație	1	Rețea stradală	-	-	0,16	0,06	0,21	0,08	0,27	0,11	0,33	0,13	0,14	0,06	-	-	-	-	-	-	1,26	0,51
TOTAL - zona 4			-	-	0,16	0,06	0,21	0,08	0,27	0,11	0,33	0,13	0,14	0,06	-	-	-	-	-	-	1,26	0,51
Zonă spații verzi, sport, agrement	2	Agrement, sport	-	-	-	-	1,12	0,45	1,86	0,75	2,28	0,92	-	-	-	-	-	-	-	-	4,25	1,71
	3	Ape și albia minoră	-	-	-	-	-	-	-	-	1,35	0,54	-	-	-	-	-	-	-	-	1,35	0,54
TOTAL - zona 5			-	-	-	-	1,12	0,45	1,86	0,75	3,63	1,46	-	-	-	-	-	-	-	-	4,26	1,71
Teren agricol	1	Teren agricol	-	-	-	-	-	-	-	-	2,03	0,82	-	-	0,50	0,20	-	-	-	-	2,53	1,02
TOTAL - zona 6			-	-	-	-	-	-	-	-	2,03	0,82	-	-	0,50	0,20	-	-	-	-	2,53	1,02
TOTAL TRUP			0,85	0,34	1,70	0,68	1,33	0,54	2,13	0,86	9,80	3,94	2,20	0,89	0,60	0,20	4,40	1,77	22,91	9,22		

SC MEDA RESEARCH SRL

SC ABRAXAS SRL

PROIECT	Reactualizarea Planului Urbanistic General și a Regulamentului Local de Urbanism a localității Baile Herculane	Proiect nr.: 1911 - rev.1	Planșa nr. A05
TITLUL PLANȘEI	SITUAȚIA EXISTENTĂ - TRUPURI IZOLATE	Scala: 1:25000 1:5000	DATA: 2015
PROIECTAT	arh. Sonia Neamțu	Faza/contract: PUG/7592-2015	
SEF PROIECT	arh. Florin Trofin		
VERIFICAT	arh. Florin Trofin		

NICI O PARTE DIN ACEST DOCUMENT NU POATE FI REPRODUSĂ ȘI SAU FOLositĂ ÎN ALT AMPLASAMENT FARA ACCEPTAREA ÎN SCRIS A FIRMEI
NO PART OF THIS DOCUMENT CAN BE REPRODUCED AND/OR USED FOR ANOTHER LOCATION WITHOUT WRITTEN PERMISSION OF THE FIRM