





scara 1 : 25000

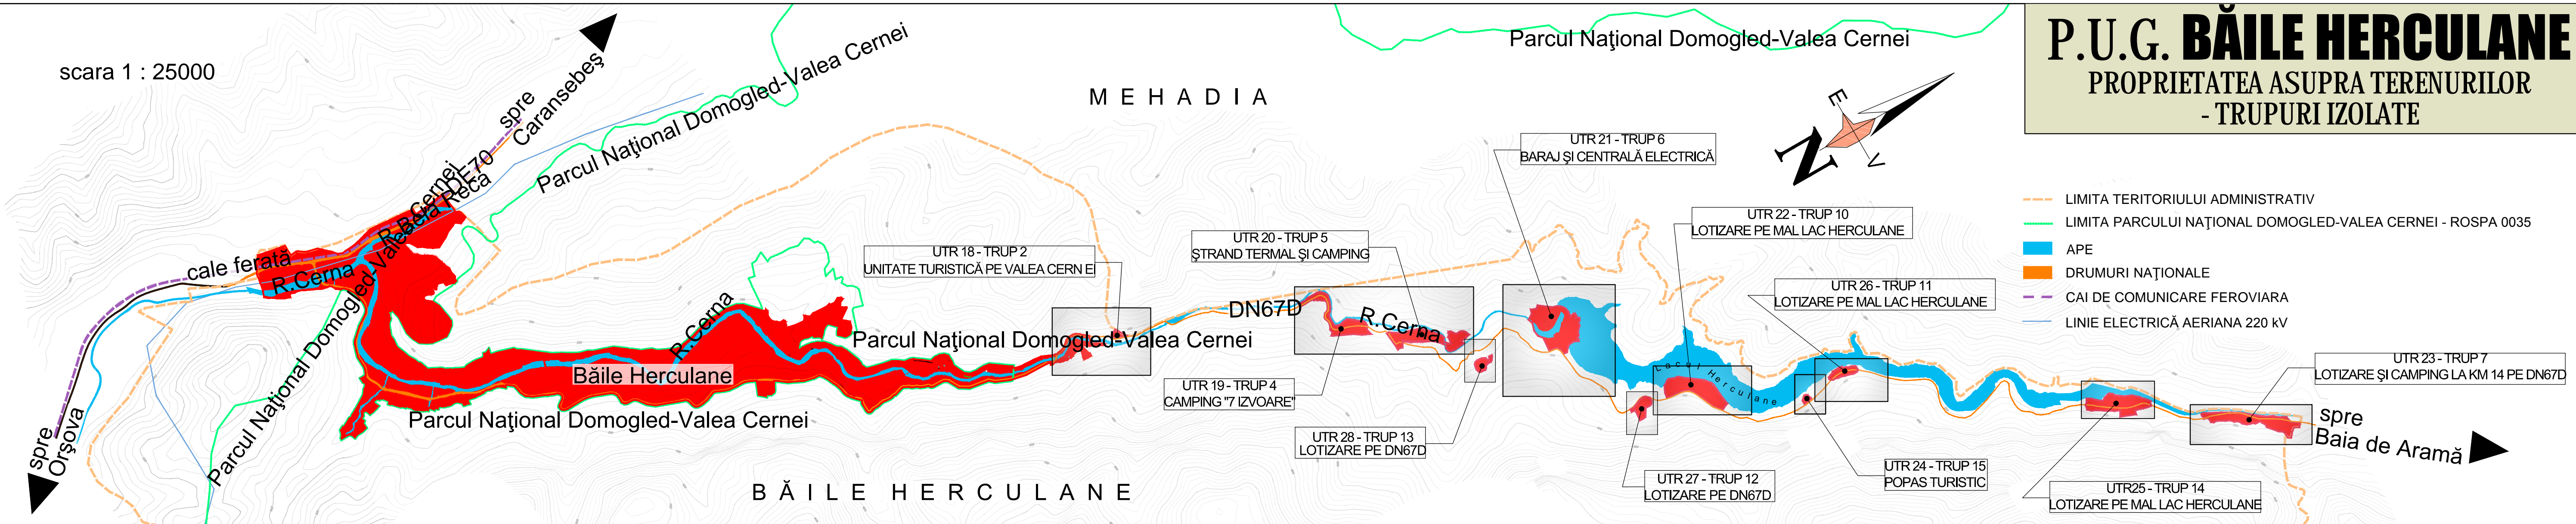








P.U.G. BĂILE HERCULANE

PROPRIETATEA ASUPRA TERENURILOR - TRUPURI IZOLATE

- LIMITA TERITORIULUI ADMINISTRATIV
- LIMITA PARCULUI NAȚIONAL DOMOGLED-VALEA CERNEI - ROSPA 0035
- APE
- DRUMURI NAȚIONALE
- CAI DE COMUNICARE FERROVIARA
- LINIE ELECTRICĂ AERIANA 220 kV

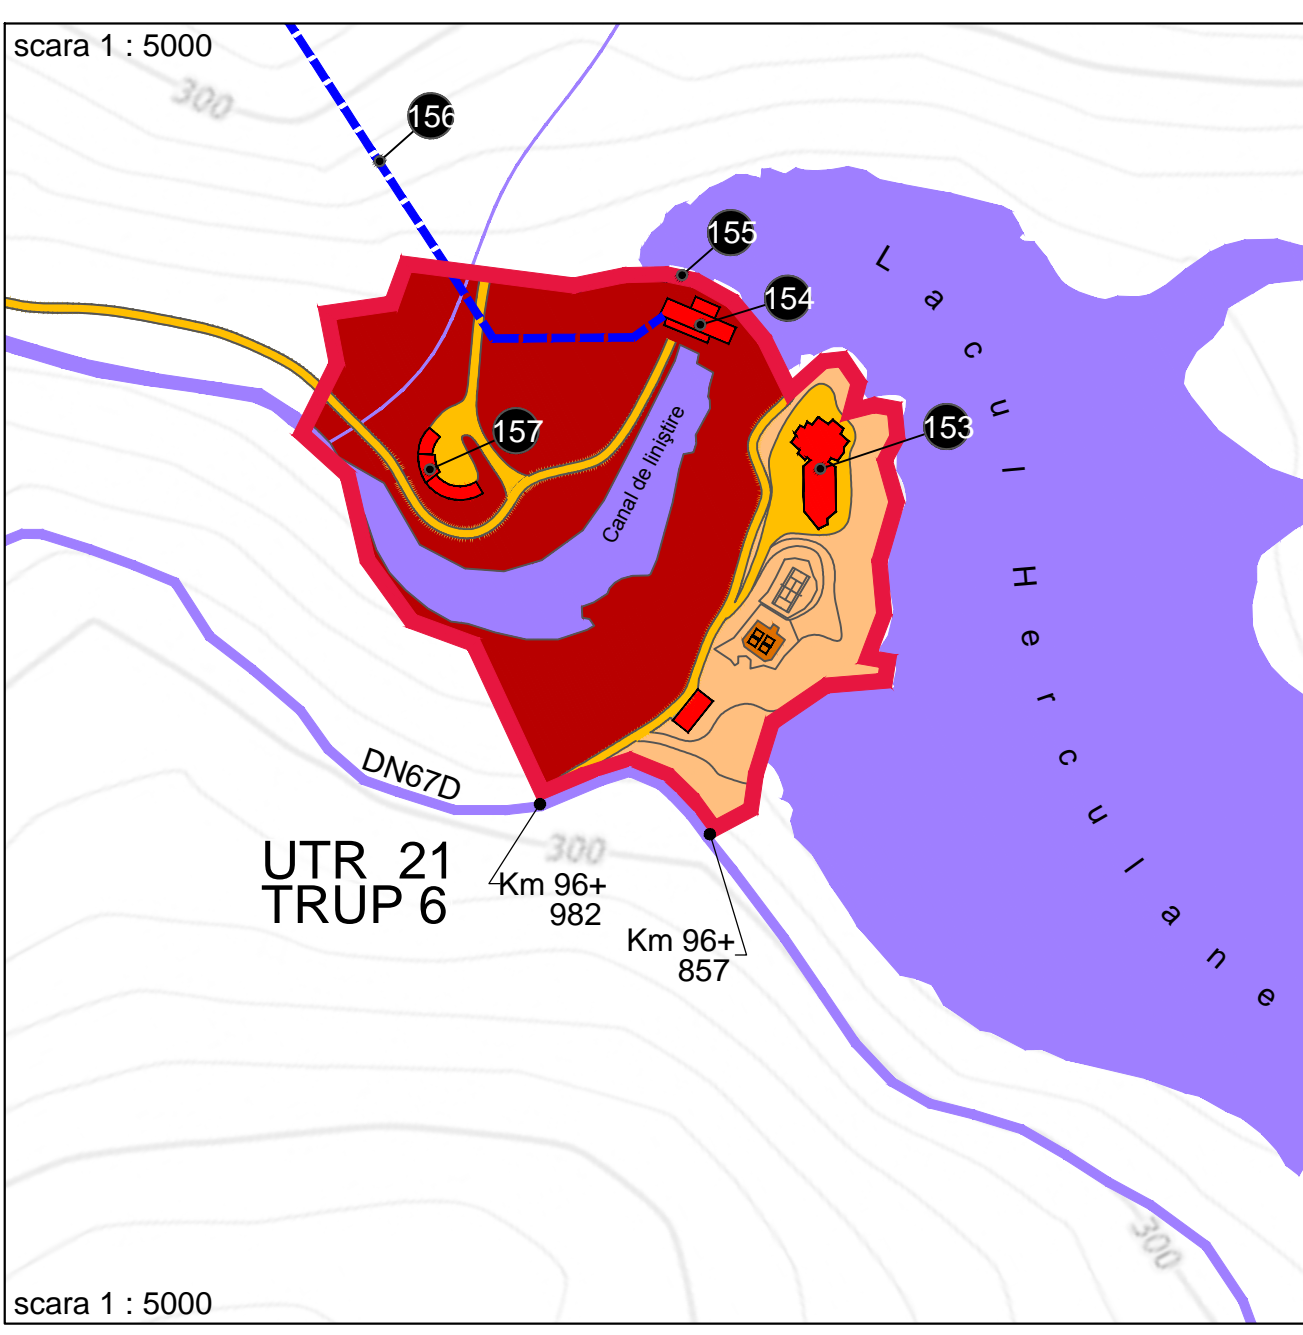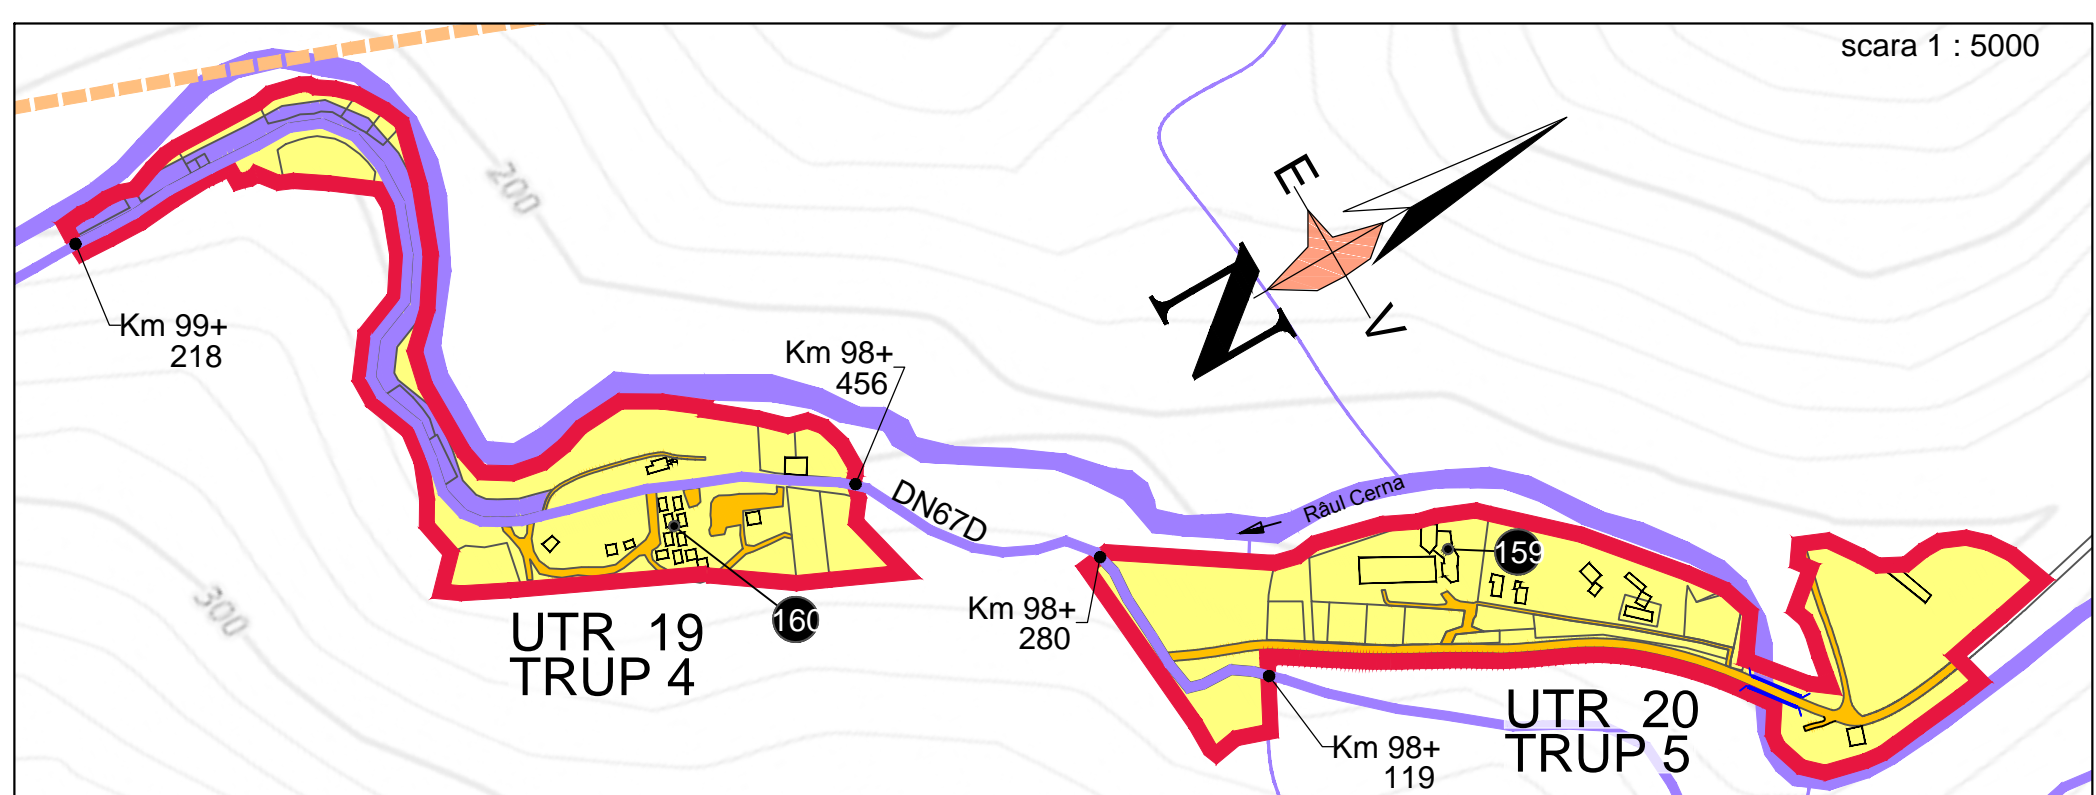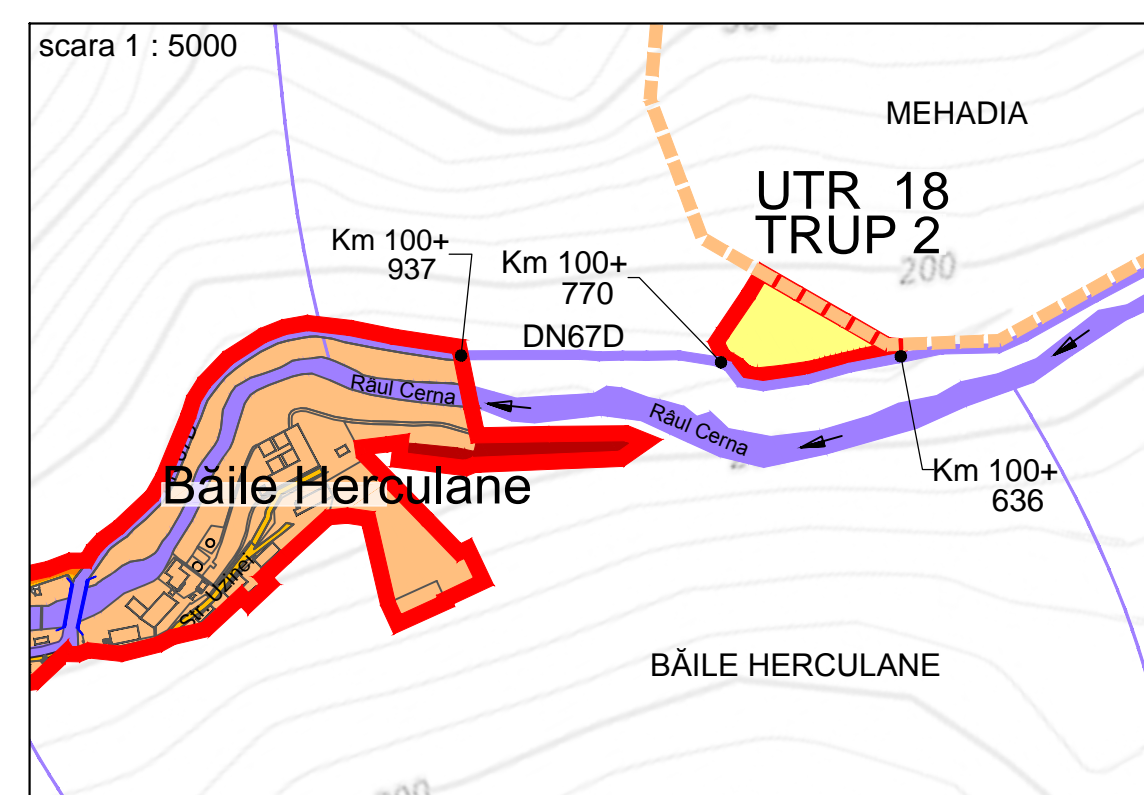

- LEGENDA
- LIMITE
 - LIMITA INTRAVILAN
 - LIMITA TERITORIULUI ADMINISTRATIV
 - LIMITA PARCULUI NAȚIONAL DOMOGLED-VALEA CERNEI - ROSPA 0035
 2. PROPRIETĂȚI
 - a) DOMENIU PUBLIC
 - TERENURI DIN DOMENIUL PUBLIC AL STATULUI
 - TERENURI DIN DOMENIUL PUBLIC AL JUDEȚULUI
 - TERENURI DIN DOMENIUL PUBLIC AL COMUNEI, ORASULUI SAU MUNICIPALITĂȚII
 - b) PROPRIETATE PRIVATĂ
 - TERENURI DIN DOMENIUL PRIVAT AL STATULUI
 - TERENURI DIN DOMENIUL PRIVAT AL COMUNEI, ORASULUI SAU MUNICIPALITĂȚII
 - TERENURI PROPRIETATE PRIVATĂ A PERSOANELOR FIZICE SAU JURIDICE
 - c) TERENURI ÎN LITIGIU
 3. CIRCULAȚIA TERENURILOR
 - TERENURI CE SE INTENȚIONEAZĂ A FI TRECUTE ÎN DOMENIUL PUBLIC
 - TERENURI CE SE INTENȚIONEAZĂ A FI TRECUTE ÎN DOMENIUL PRIVAT
 - TERENURI AFLATE ÎN DOMENIUL PUBLIC, DESTINATE CEDĂRII ADMINISTRATIEI, CONCESIONĂRII SAU ÎNCHIRIERII
 - TERENURI AFLATE ÎN DOMENIUL PRIVAT DESTINATE SCHIMBULUI

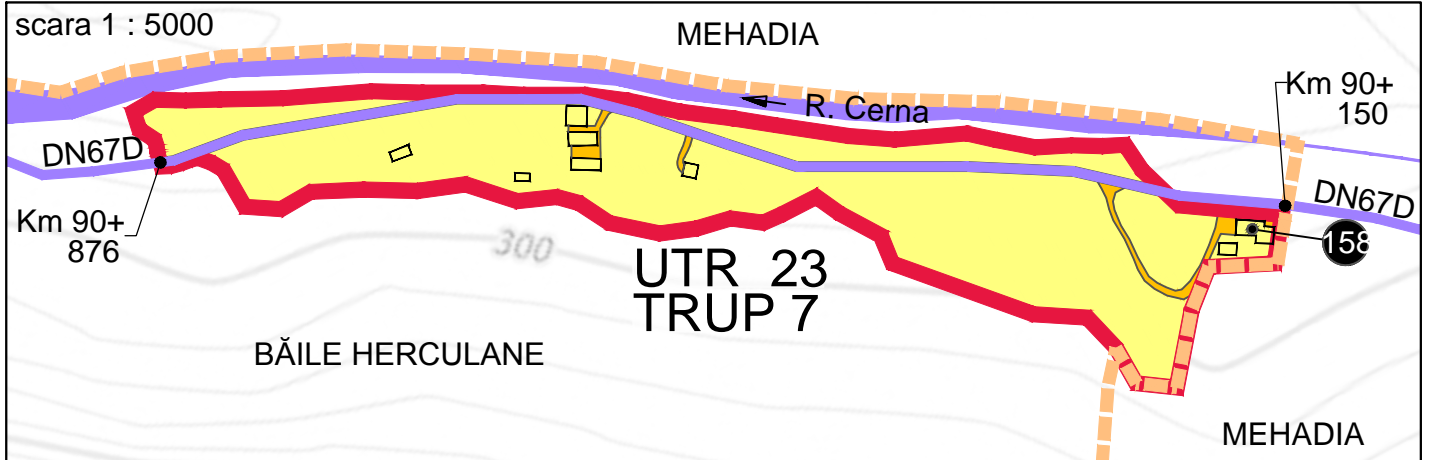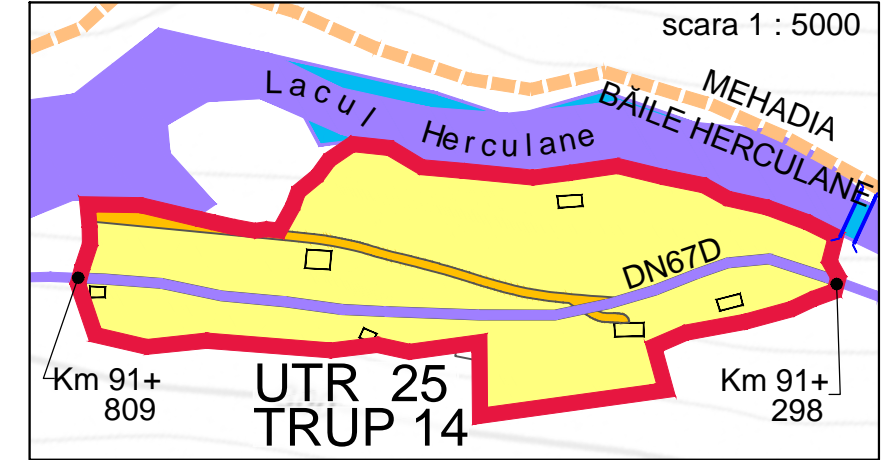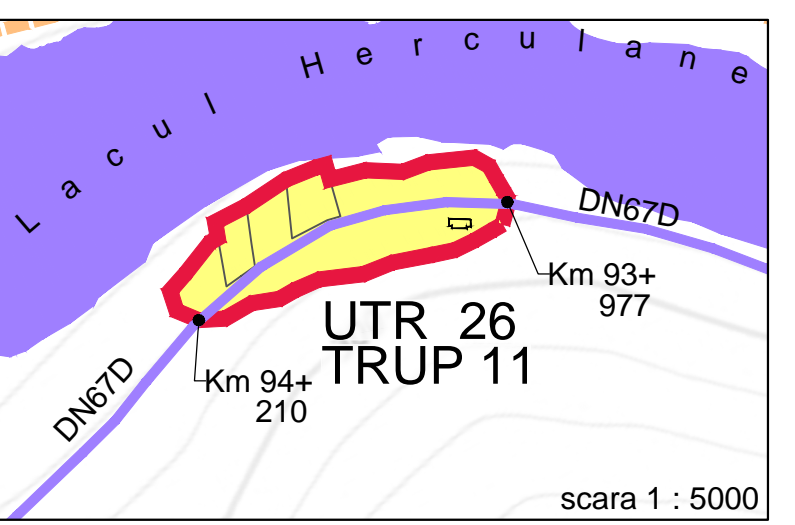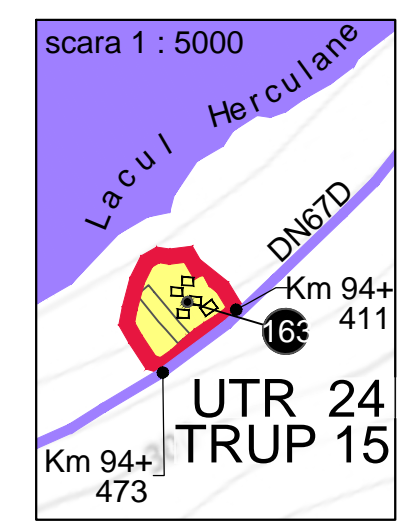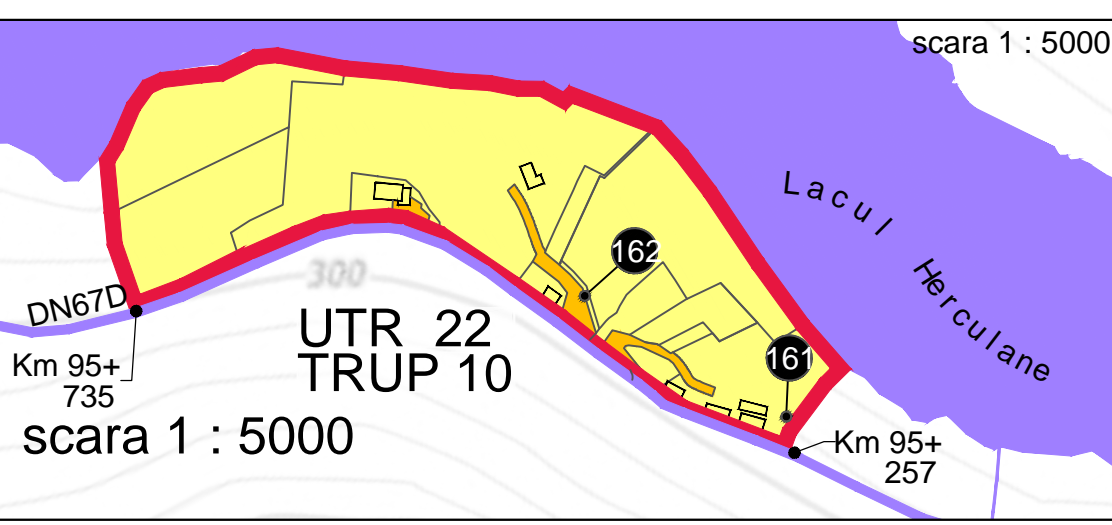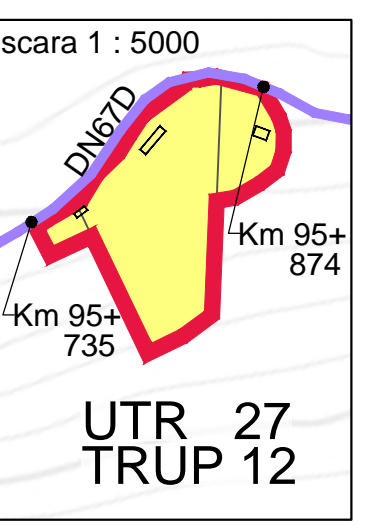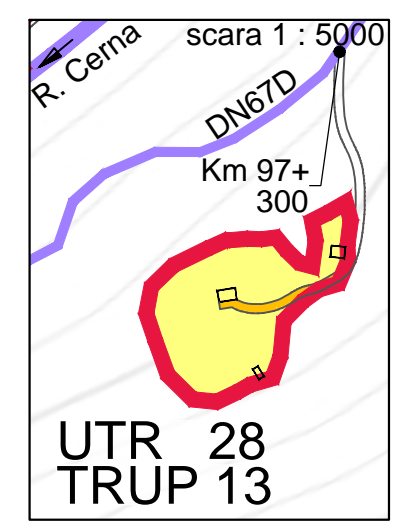

- 153 -ISTur-HOTEL TIERNA
- 154 -TE-CENTRALĂ HIDROELECTRICĂ 3 TURBINE
- 155 -TE-BARAJ BETON ARMAT
- 156 -TE-ADUCȚIUN EA CERNA-BELA RECA
- 157 -TE-CAPTARE, TRATARE ȘI ADUCȚIUNE APĂ POTABILĂ
- 158 -ISTur-HOTEL DUMBRAVA

- 159 -ISTur-ȘTRAND TERMAL
- 160 -ISTur-CAMPING "7 IZVOARE"
- 161 -ISTur-VILA MATEI
- 162 -ISTur-VILA MARIELA
- 163 -ISTur-POPASUL TURISTICB "GORJANUL"

- DRUMURI
 - DRUMURI NAȚIONALE
 - DRUMURI, STRĂZI, ALEI, PARCĂRI
 - CAI DE COMUNICARE FERROVIARA
 - POD, PODEȚ
4. REȚELE ELECTRICE
 - LINIE ELECTRICĂ AERIANA 220 kV
 - Culoar de protecție și siguranță - 55 m

SC MEDA RESEARCH SRL SC ABRAXAS SRL			
PROIECT	Reactualizarea Planului Urbanistic General și a Regulamentului Local de Urbanism a localității Baile Herculane	Proiect nr.: 1911 - rev.1	Planșa nr. A11
TITLUL PLANSEI	PROPRIETATEA ASUPRA TERENURILOR - TRUPURI IZOLATE	Scala: 1:5000	
PROIECTAT	arh. Sonia Nearthu	Faza/contract: PUG/7592-2015	DATA: 2015
SEF PROIECT	arh. Florin Trofin		
VERIFICAT	arh. Florin Trofin		

NICI O PARTE DIN ACEST DOCUMENT NU POATE FI REPRODUSĂ ȘI SAU FOLOSITĂ ÎN ALT AMPLASAMENT FĂRĂ ACCEPTAREA ÎN SCRIS A FIRMEI. NO PART OF THIS DOCUMENT CAN BE REPRODUCED AND/OR USED FOR ANOTHER LOCATION WITHOUT WRITTEN PERMISSION OF THE FIRM.