


PUZ obiectiv servicii SALĂ EVENIMENTE ORAVIȚA

LEGENDA

- Limita intravilanului existent
- Limita parcelei studiate
- Traseu DN 57 modernizat
- Rigole pluviale la DN 57
- Drumuri și acostamente de pământ, sau cu pietriș
- Spații verzi de aliniament, pomi
- RAZE PROTECȚIE CE LIITEAZĂ ARIA CONSTRUIBILĂ PE LOT
- Trasee aeriene de medie și înaltă tensiune
- Raza de retragere a zonelor rezidențiale, sau sociale față de turbine eoliene
- Raza de retragere față de antene de telefonie
- Zona de siguranță a drumurilor naționale
- Zona de siguranță a căilor ferate
- ARIA CONSTRUIBILĂ PE LOT
- SUPRAFEȚE CU INTERDICȚIE DE CONSTRUIRE
- Acces propus
- Intersecție ce necesită amenajare

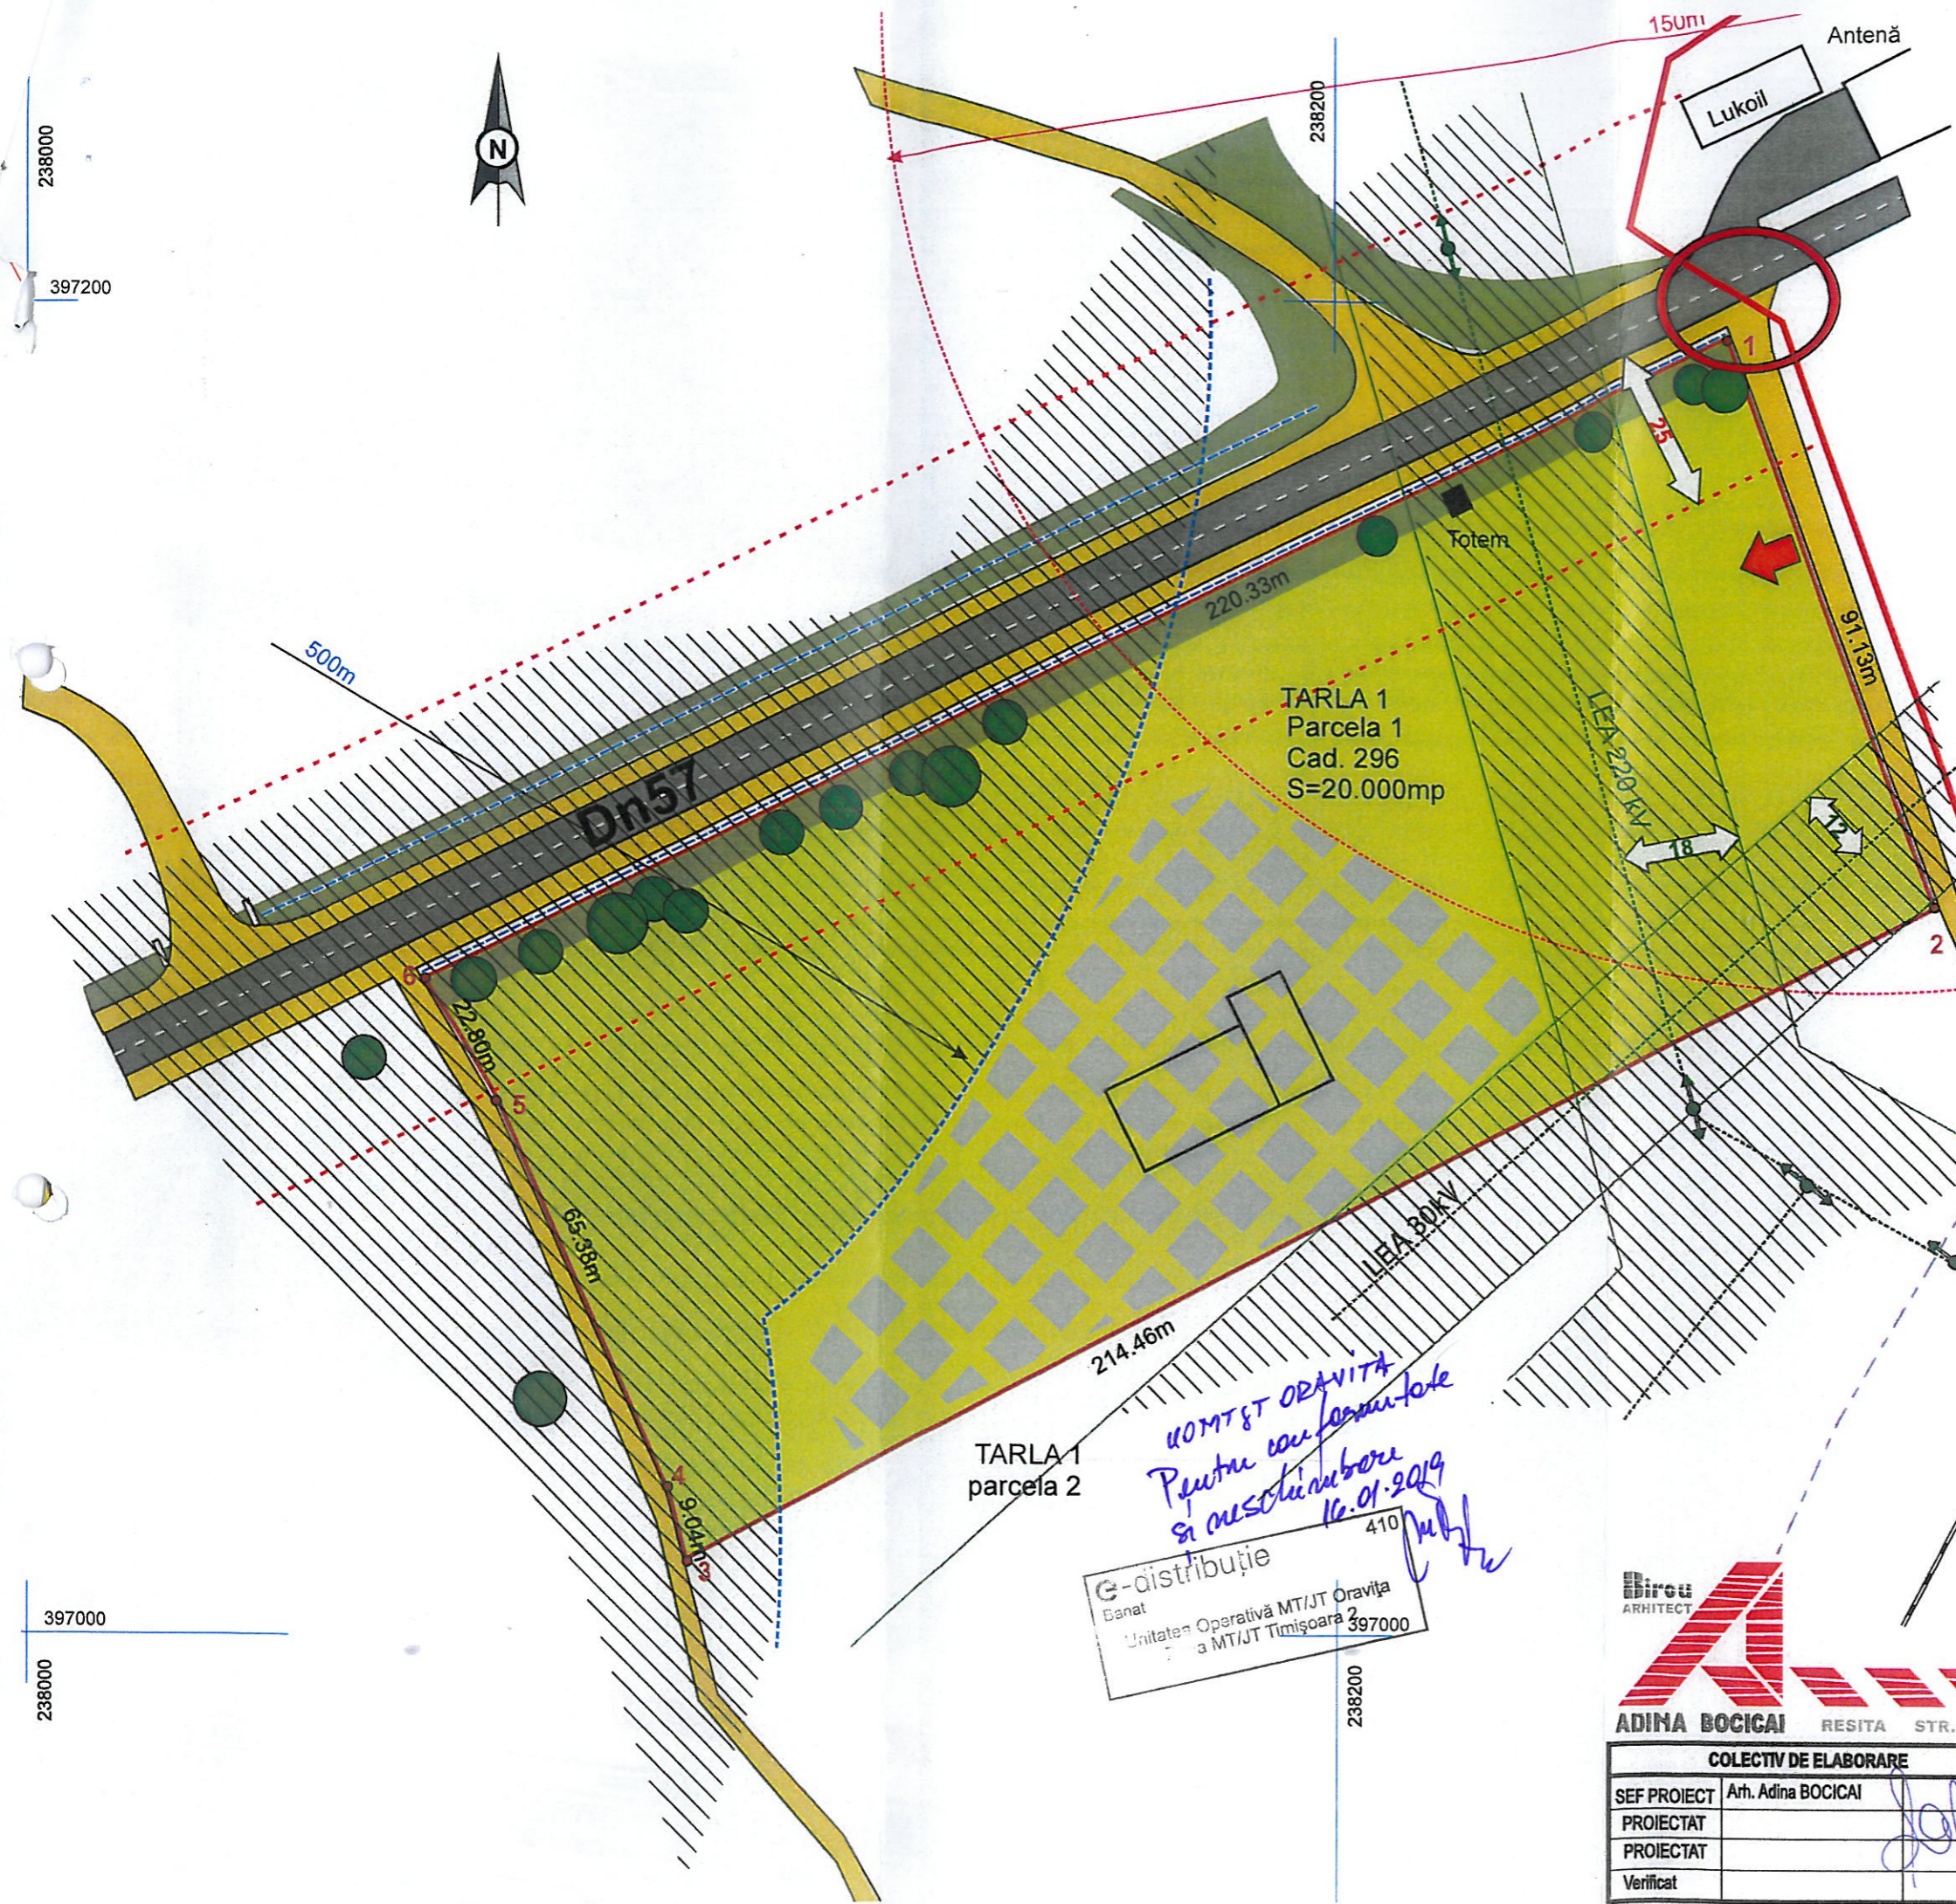

RESITA STR. Delavrancea Nr. 2 tel. 0255.214.350 mobil 0741.270499 CIF - 19810776

COLECTIV DE ELABORARE		DATA	NOIEMBRIE 2018	FAZA	PUZ
SEF PROIECT	Arh. Adina BOCICAI			SCARA	1:1000
PROIECTAT				PR. NR.	931
PROIECTAT				PL. NR.	2
Verificat				ANALIZA SITUAȚIEI EXISTENTE. DISFUNCȚIONALITĂȚI	

COMITET ORAVIȚA
Pentru conferință și meschină-boră
16.01.2019
410
e-distribuție
Banat
Unitatea Operativă MT/JT Oravița
a MT/JT Timișoara 2
397000