


- SUPRAFETE ACOPERITE DE PADURI
- ZONE CU POTENTIAL TURISTIC COMPLEX
- ZONE PROTEJATE - PARCURI ŞI REZERVAŢII NATURALE
 - Parcul Național Domogled - Valea Cernei
 - Parcul Natural Porțile de Fier
 - Parcul Național Cheile Nerei - Beuşnița
 - Parcul Național Semenic - Cheile Caraşului
- ~ LACURI ANTROPICE
- - - ZONE CARSTICE CU ELEMENTE SPECIFIC
- PUNCTE REPREZENTATIVE DE INTERES TURISTIC
- STATIUNI TURISTICE EXISTENTE
- STATIUNI TURISTICE - PROPUNERI
- LOCALITĂŢI CU DOTARI TURISTICE
- SATE DE VACANTA - EXISTENT
- SATE CU POTENTIAL TURISTIC- AGROTURISM
- SITURI ARHEOLOGICE SAU OBIECTIVE DE PATRIMONIUM
- MONUMENTE DE ARITECTURĂ INDUSTRIALĂ:
 - - Oravița, Anina, Reșița, Dognecea, Bocșa
 - - - - Calea ferată Anina- Oravița

- TRASEE TURISTICE:**
- TRASEE DE TRANZIT
 - CIRCUITE TEMATICE (Stiintifice, culturale)
 - DRUMUL FIERULU (Resita, Bocsa, Ocna de Fier, Docnecea, Oravita, Anina, Resita)
 - - - DRUMURI FORESTIERE POSIBIL DE UTILIZAT CA DRUMURI TURISTICE

Amplasamentul studiat este in extravilanul localitatii Carasova, jud. Caras-Severin. Terenul care face obiectul prezentei documentatii are destinatie de teren agricol.

Se propune scoaterea terenului din circuitul agricol si schimbarea functiunii in servicii publice pentru turism, avand in vedere ca zona are un potential turistic mare, asa cum se observa si in harta de mai sus.

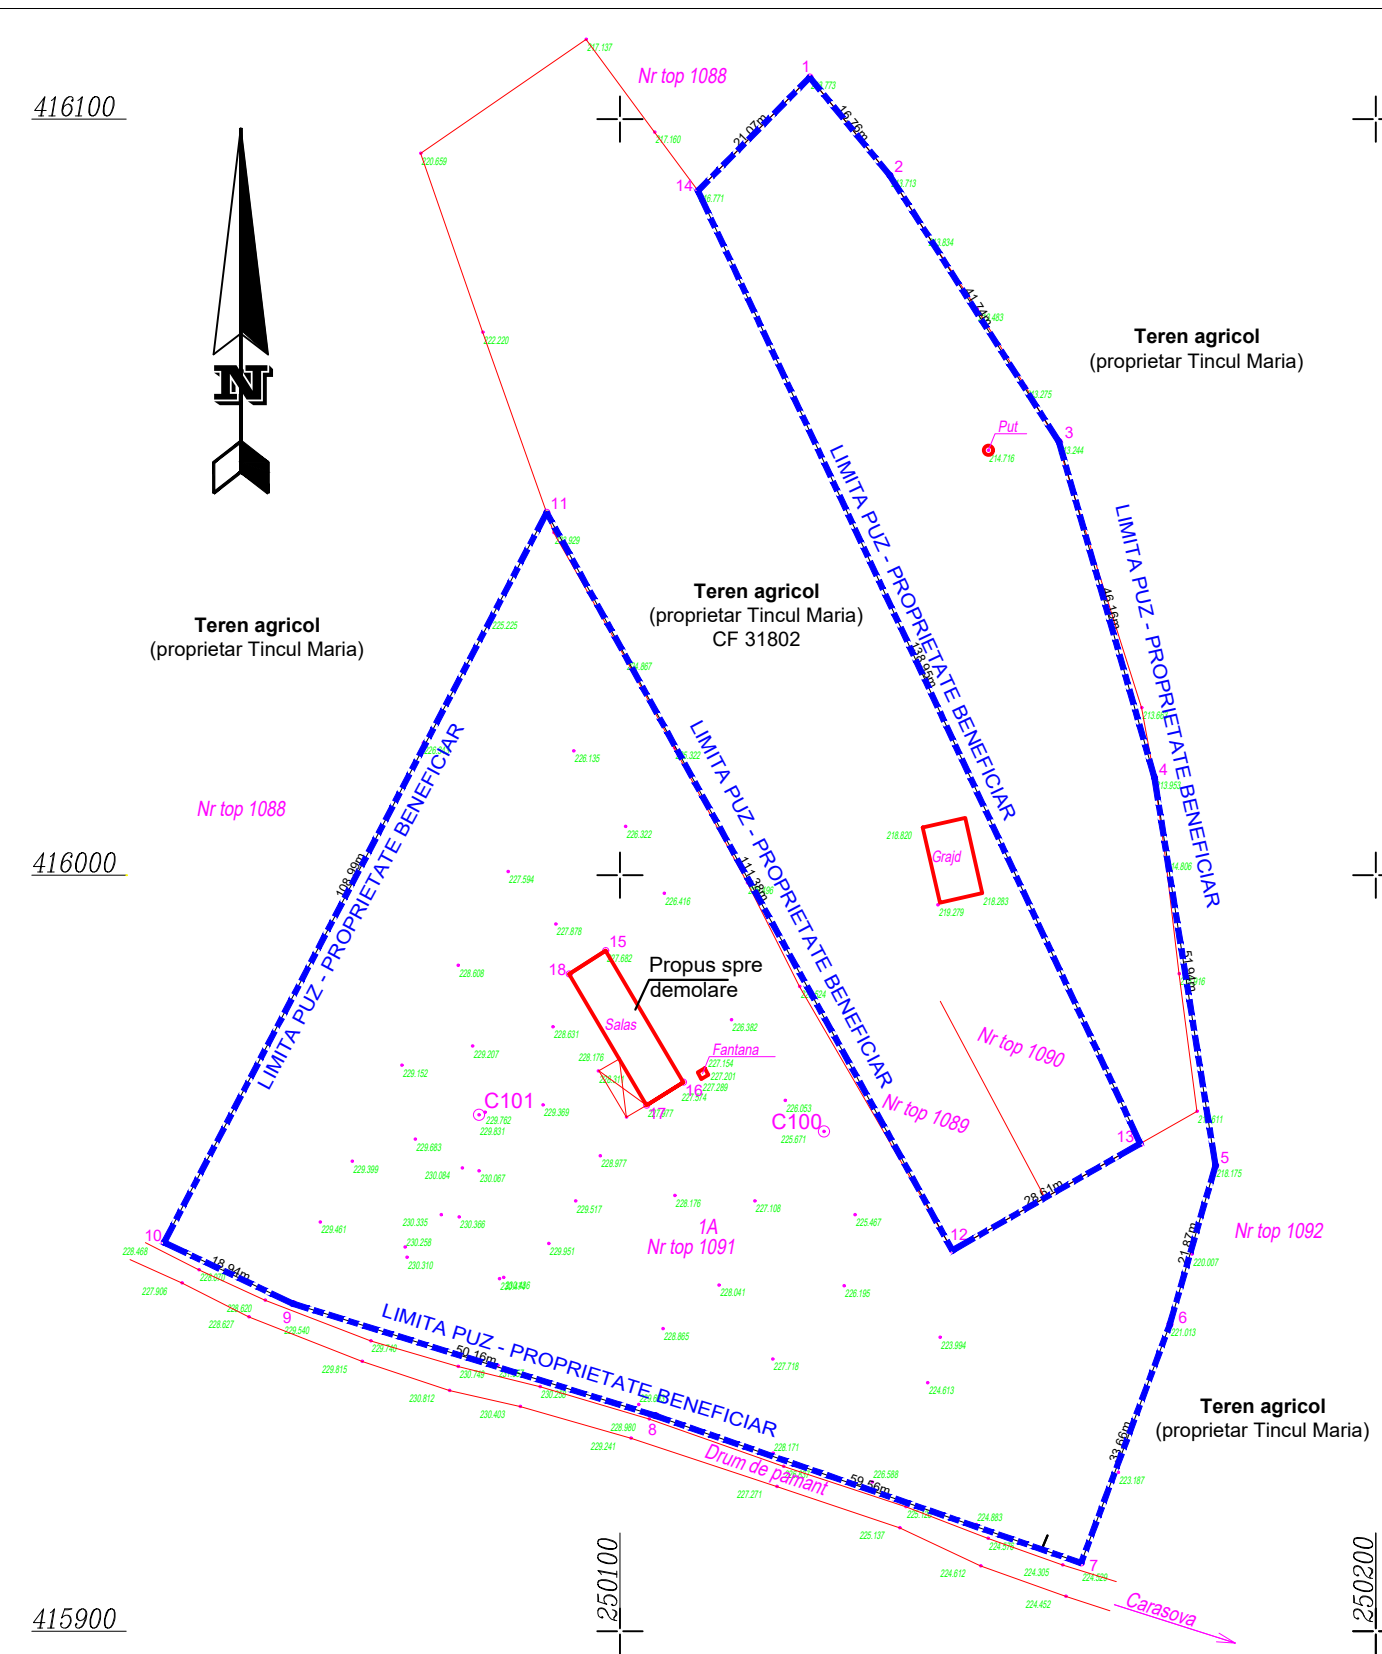

FABRICA DE PROIECTE

SEF PROIECT
PROIECTAT
DESENAT
INTOCMIT

NUME	ing. Szilagy Marinela S.	SEMNETURA	
DESENAT	arh. Sabin Raci	SEMNETURA	
INTOCMIT	arh. Sabin Raci	SEMNETURA	

SC "FABRICA DE PROIECTE" SRL Proiectare Arhitectura Structura Urbanism COM. GIROC, STR. CUPIDON, NR. 5, JUD. TIMIS, TEL. 0745 004994, EMAIL: sabin.raci@gmail.com WEB: www.fabricadeproiecte.com		Amplasament: com. CARASOVA, jud. CARAS-SEVERIN	
		Beneficiar	S.C. TINKUP TERRA S.R.L.
		Proiect nr.	311/2018
Scara: 1:1000		Titlul proiectului:	P.U.Z. - Construire AGROPENSIUNEA OTIUM ELEGANS
Data: 01/2018		Faza:	P.U.Z.
		Titlul plansei	Plan de situatie existent (analiza situatiei)
		Planșa nr.	A-02