


Hr  
Raul Cerna

Oficiul de Cadastru și Publicitate Imobiliară  
Baia-Severin  
21998/10.11.2017  
Nr. de înregistrare/data  
Recepționat  
(prenumele și numele inspectorului)  
(semnătura)

RECEPȚIONAT ÎN BAZA  
PROCESULUI VERBAL DE RECEPȚIE  
Nr. 940/2017

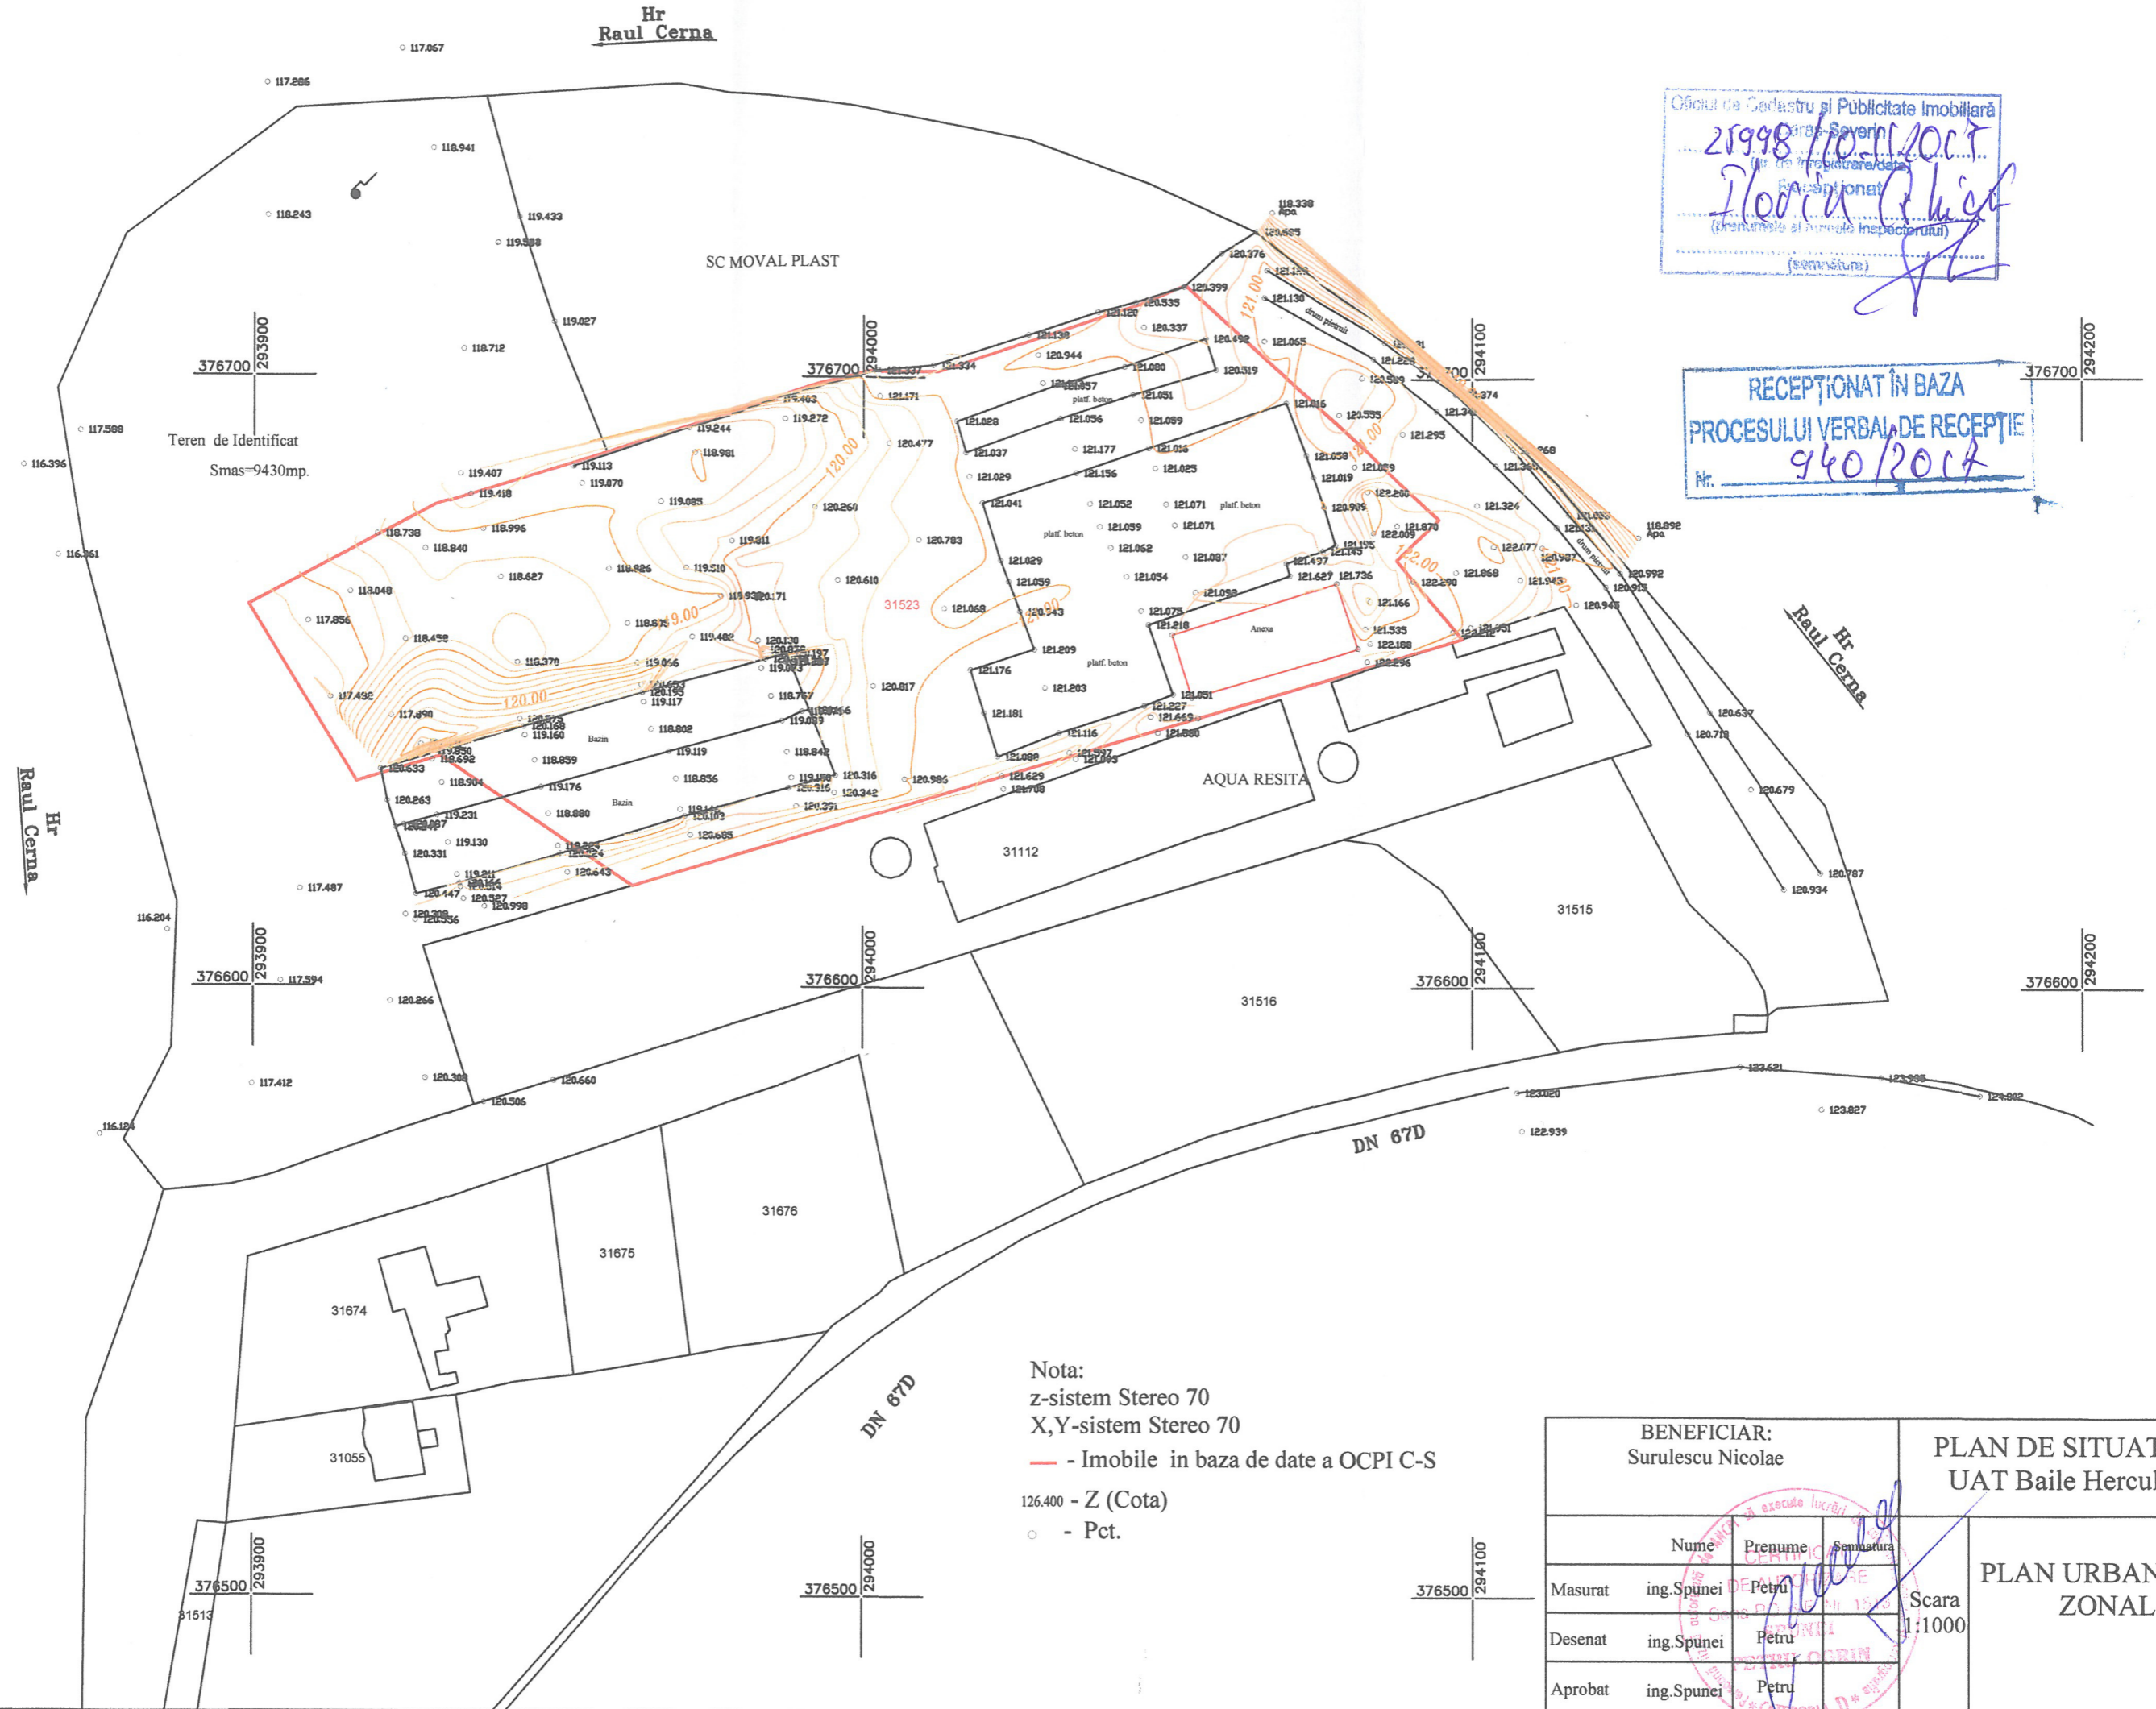

Nota:  
z-sistem Stereo 70  
X,Y-sistem Stereo 70  
— - Imobile in baza de date a OCPI C-S  
126.400 - Z (Cota)  
○ - Pct.

BENEFICIAR: Surulescu Nicolae			PLAN DE SITUATIE UAT Baile Herculane
Nume	Prenume	Semnatura	
Masurat	ing.Spunei	Petru	Scara 1:1000
Desenat	ing.Spunei	Petru	
Aprobat	ing.Spunei	Petru	
			PLAN URBANISTIC ZONAL