




Limita de proprietate

DIG APĂRARE MAL  
RĂUL NERA

DRUM CALAJ

IAZ PISCICOL  
DE AGREMENT

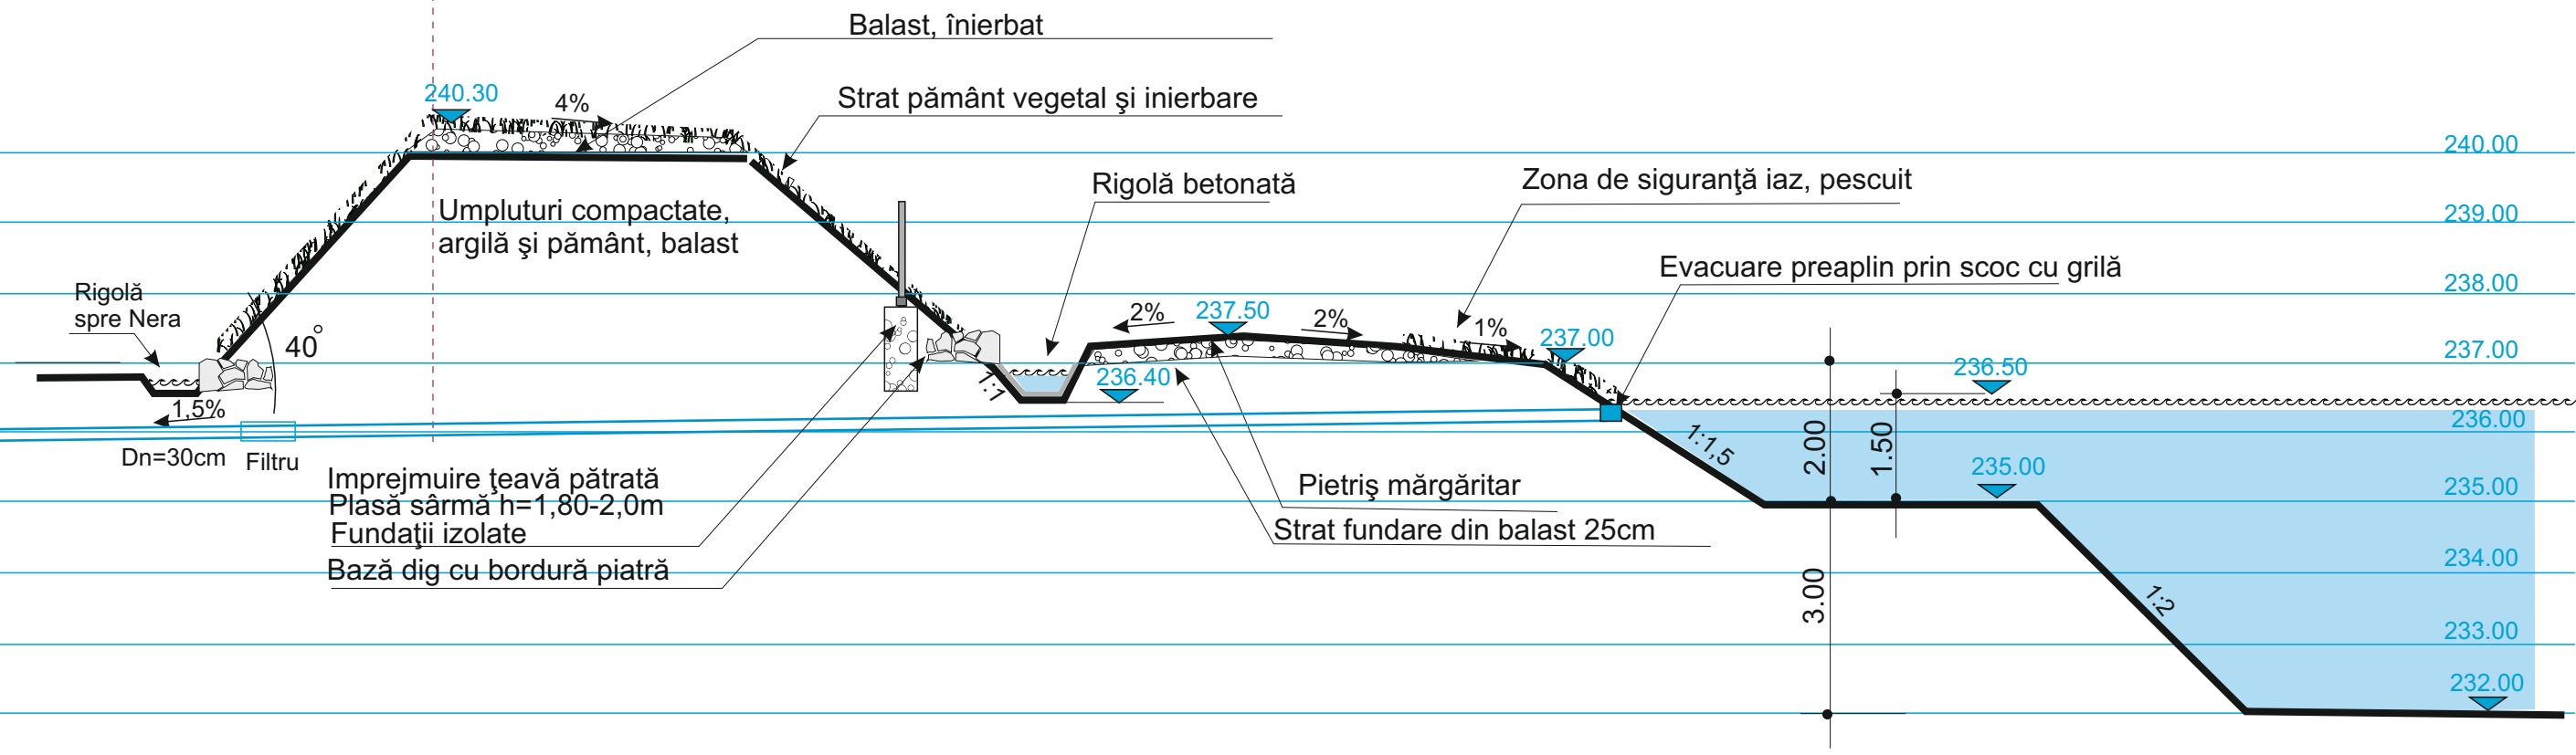

# PROFIL TRANSVERSAL 1:100



RESITA Str. Petru Maior Bl.67 sc.1 ap.2 tel/ fax 0255.218455 mobil 0741.270499 CIF - 2560909113683

COLECTIV DE ELABORARE		DATA	ianuarie 2018	FAZA	PUZ
SEF PROIECT	Arh. Adina BOCICAI	BENEFICIAR	SC ROMAT SPEED SRL	SCARA	1: 100
PROIECTAT	Arh. Adina BOCICAI	DENUMIRE PROIECT	Amenajare iaz piscicol după exploatare resurse minerale- Lunca Nerei- Bănia	PR. NR.	909
PROIECTAT		PLANSA	PROFIL TRANSVERSAL IAZ PISCICOL	PL. NR.	3.3.