


PUZ - lotizari pentru tineri - Șoșdea



LEGENDA

- ■ ■ ■ ■ Limita zonei studiate
- ▭ (red dashed) Limita și parcelări propuse etapa I
- ▭ (orange dashed) Limita parcelărilor propuse etapa a II-a
- ▭ (yellow) Zona de lotizări propuse
- ▭ (grey) Zona circulațiilor rutiere, parcuri
- ▭ (yellow) Zona circulațiilor pietonale
- ▭ (blue) Rigolă stradală
- ▭ (brown) Zona gospodărie comunală, servicii
- ▭ (white) Construcții principale / anexe gospodărești
- ▭ (white) Împrejurimi, sau subpoartă
- ▭ (white) Profile stradale obligatorii
- ▭ (white) Distanțe minime între locuințe în regim cuplat
- ▭ (white) Accese semicarosabile spre curte, garaj
- (blue dashed) ECHIPARE EDILITARĂ
- (blue dashed) Alimentare cu apă potabilă propusă
- (red dashed) Hidranți de incendiu propusi
- (red dashed) Canalizare menajeră propusă
- (brown dashed) Colectare deșeuri
- (green dashed) Rețea energie electrică existentă / propusă

Din rețeaua de alimentare cu apă propusă pentru sat Șoșdea

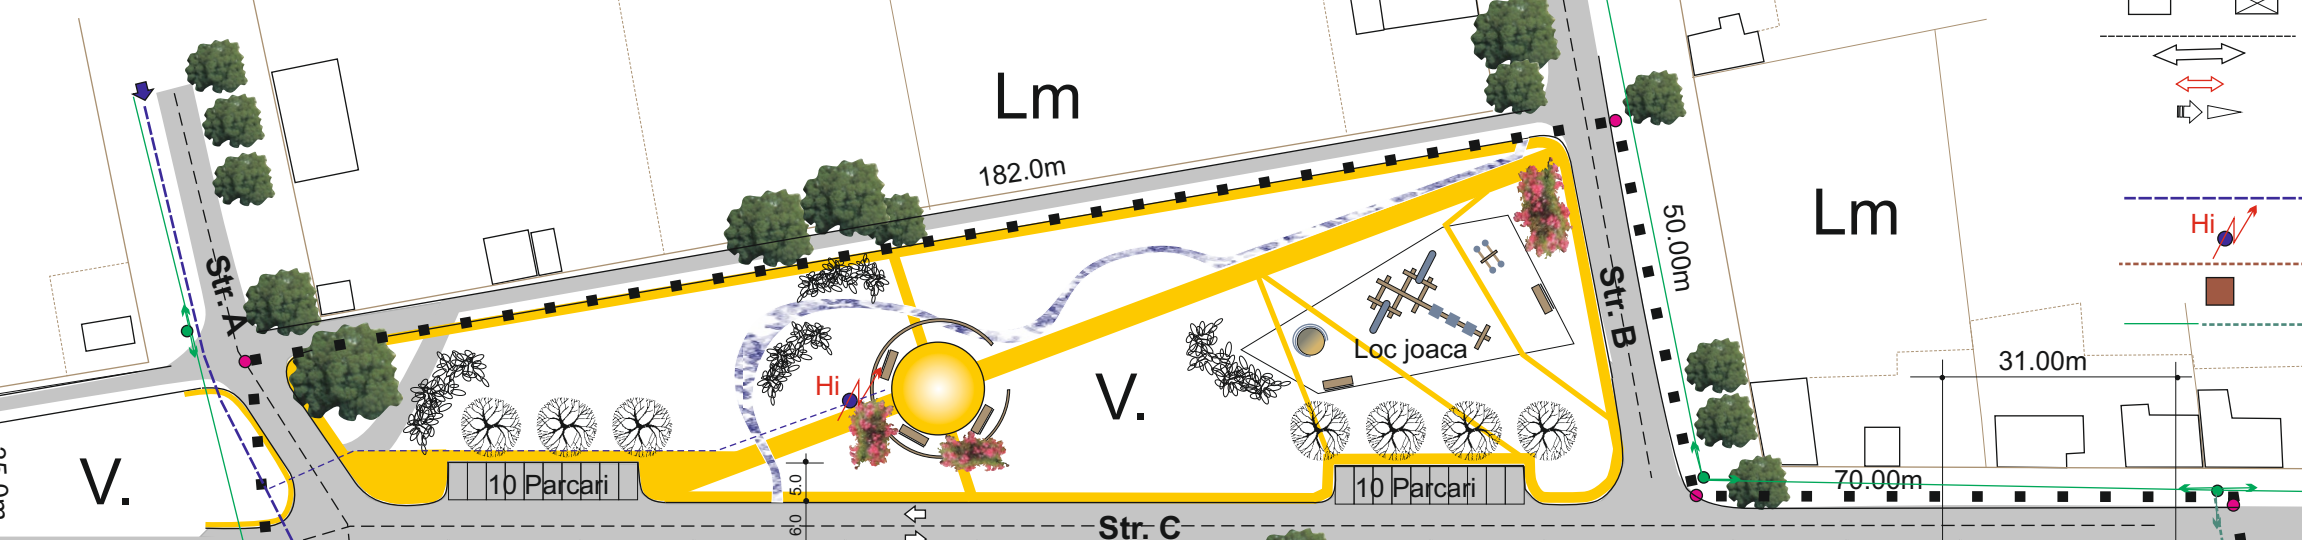

Spre Dc 83

spre stația de epurare

S lot 1 = 340 mp
SC = 120 mp
SD = 230 mp
POT = 35%
CUT = 0,70

S lot 17 = 315 mp
SC = 110 mp
SD = 220 mp
POT = 35%
CUT = 0,70

S lot = 300 mp
SC = 105 mp
SD = 210 mp
POT = 35%
CUT = 0,70

S lot = 500 mp
SC = 175 mp
SD = 300 mp
POT = 35%
CUT = 0,60

S lot 33/37 = 300 mp
SC = 105 mp
SD = 210 mp
POT = 35%
CUT = 0,70

S lot 34 = 335 mp
SC = 117 mp
SD = 200 mp
POT = 35%
CUT = 0,60

S lot 35 = 375 mp
SC = 130 mp
SD = 260 mp
POT = 35%
CUT = 0,70

S lot 36 = 360 mp
SC = 126 mp
SD = 216 mp
POT = 35%
CUT = 0,60

INDICATORI LOT 2-15 și LOT 18-31
LOT 18-31

200.00m
265.00m

37.00m
12.0m
2.0m



ADINA BOGICAI RESITA STR. Delavrancea Nr. 2 tel. 0255.214.350 mobil 0741.270499 CIF - 19810776

COLECTIV DE ELABORARE		DATA		FAZA	PUZ
SEF PROIECT	Arh. Adina BOGICAI	octombrie 2012 decembrie 2017		SCARA	1:1000
PROIECTAT		BENEFICIAR	Primăria Comunei MĂURENI		524
PROIECTAT	Ing. Adriana VASILOVICI	DENUMIRE PROIECT	LOTIZĂRI PENTRU TINERI Șoșdea Com. Măureni		
		PLANSA	Echipare edilitară / REGLEMENTĂRI		
				PR. NR.	4.
				PL. NR.	