


LEGENDA

- LIMITE**
- LIMITA ZONA STUDIATA
 - LIMITA TERENULUI PENTRU CARE S-A SOLICITAT PUZ
- TIPURI DE PROPRIETATE ASUPRA TERENURILOR DIN INTRAVILAN**
- a) PROPRIETATE PUBLICA**
- DE INTERES NATIONAL
 - DE INTERES JUDETEAN
 - DE INTERES LOCAL
- b) PROPRIETATE PRIVATA**
- DE INTERES NATIONAL
 - DE INTERES JUDETEAN
 - DE INTERES LOCAL
 - A PERSOANELOR FIZICE SAU JURIDICE
- CIRCULATIA TERENURILOR**
- TERENURI CE SE INTENTIONEAZA A FI TRECUTE IN DOMENIUL PUBLIC
 - TERENURI CE SE INTENTIONEAZA A FI TRECUTE IN DOMENIUL PRIVAT AL UNITATILOR ADMINISTRATIV TERITORIALE (LOCAL, JUDETEAN, NATIONAL)
 - TERENURI AFLATE IN DOMENIUL PRIVAT, DESTINATE CONCESIONARII
 - TERENURI AFLATE IN DOMENIUL PRIVAT DESTINATE SCHIMBULUI

- ① SERVICE AUTO PARTER: cca 171,00mp
- ② LOCUINTA P+1, cca 250mp Ad.
- ③ PENSIUNE EXISTENTA
- ④ PLATFORMA PENTRU RULOTE
- ⑤ CASUTE VACANTA CAMPING

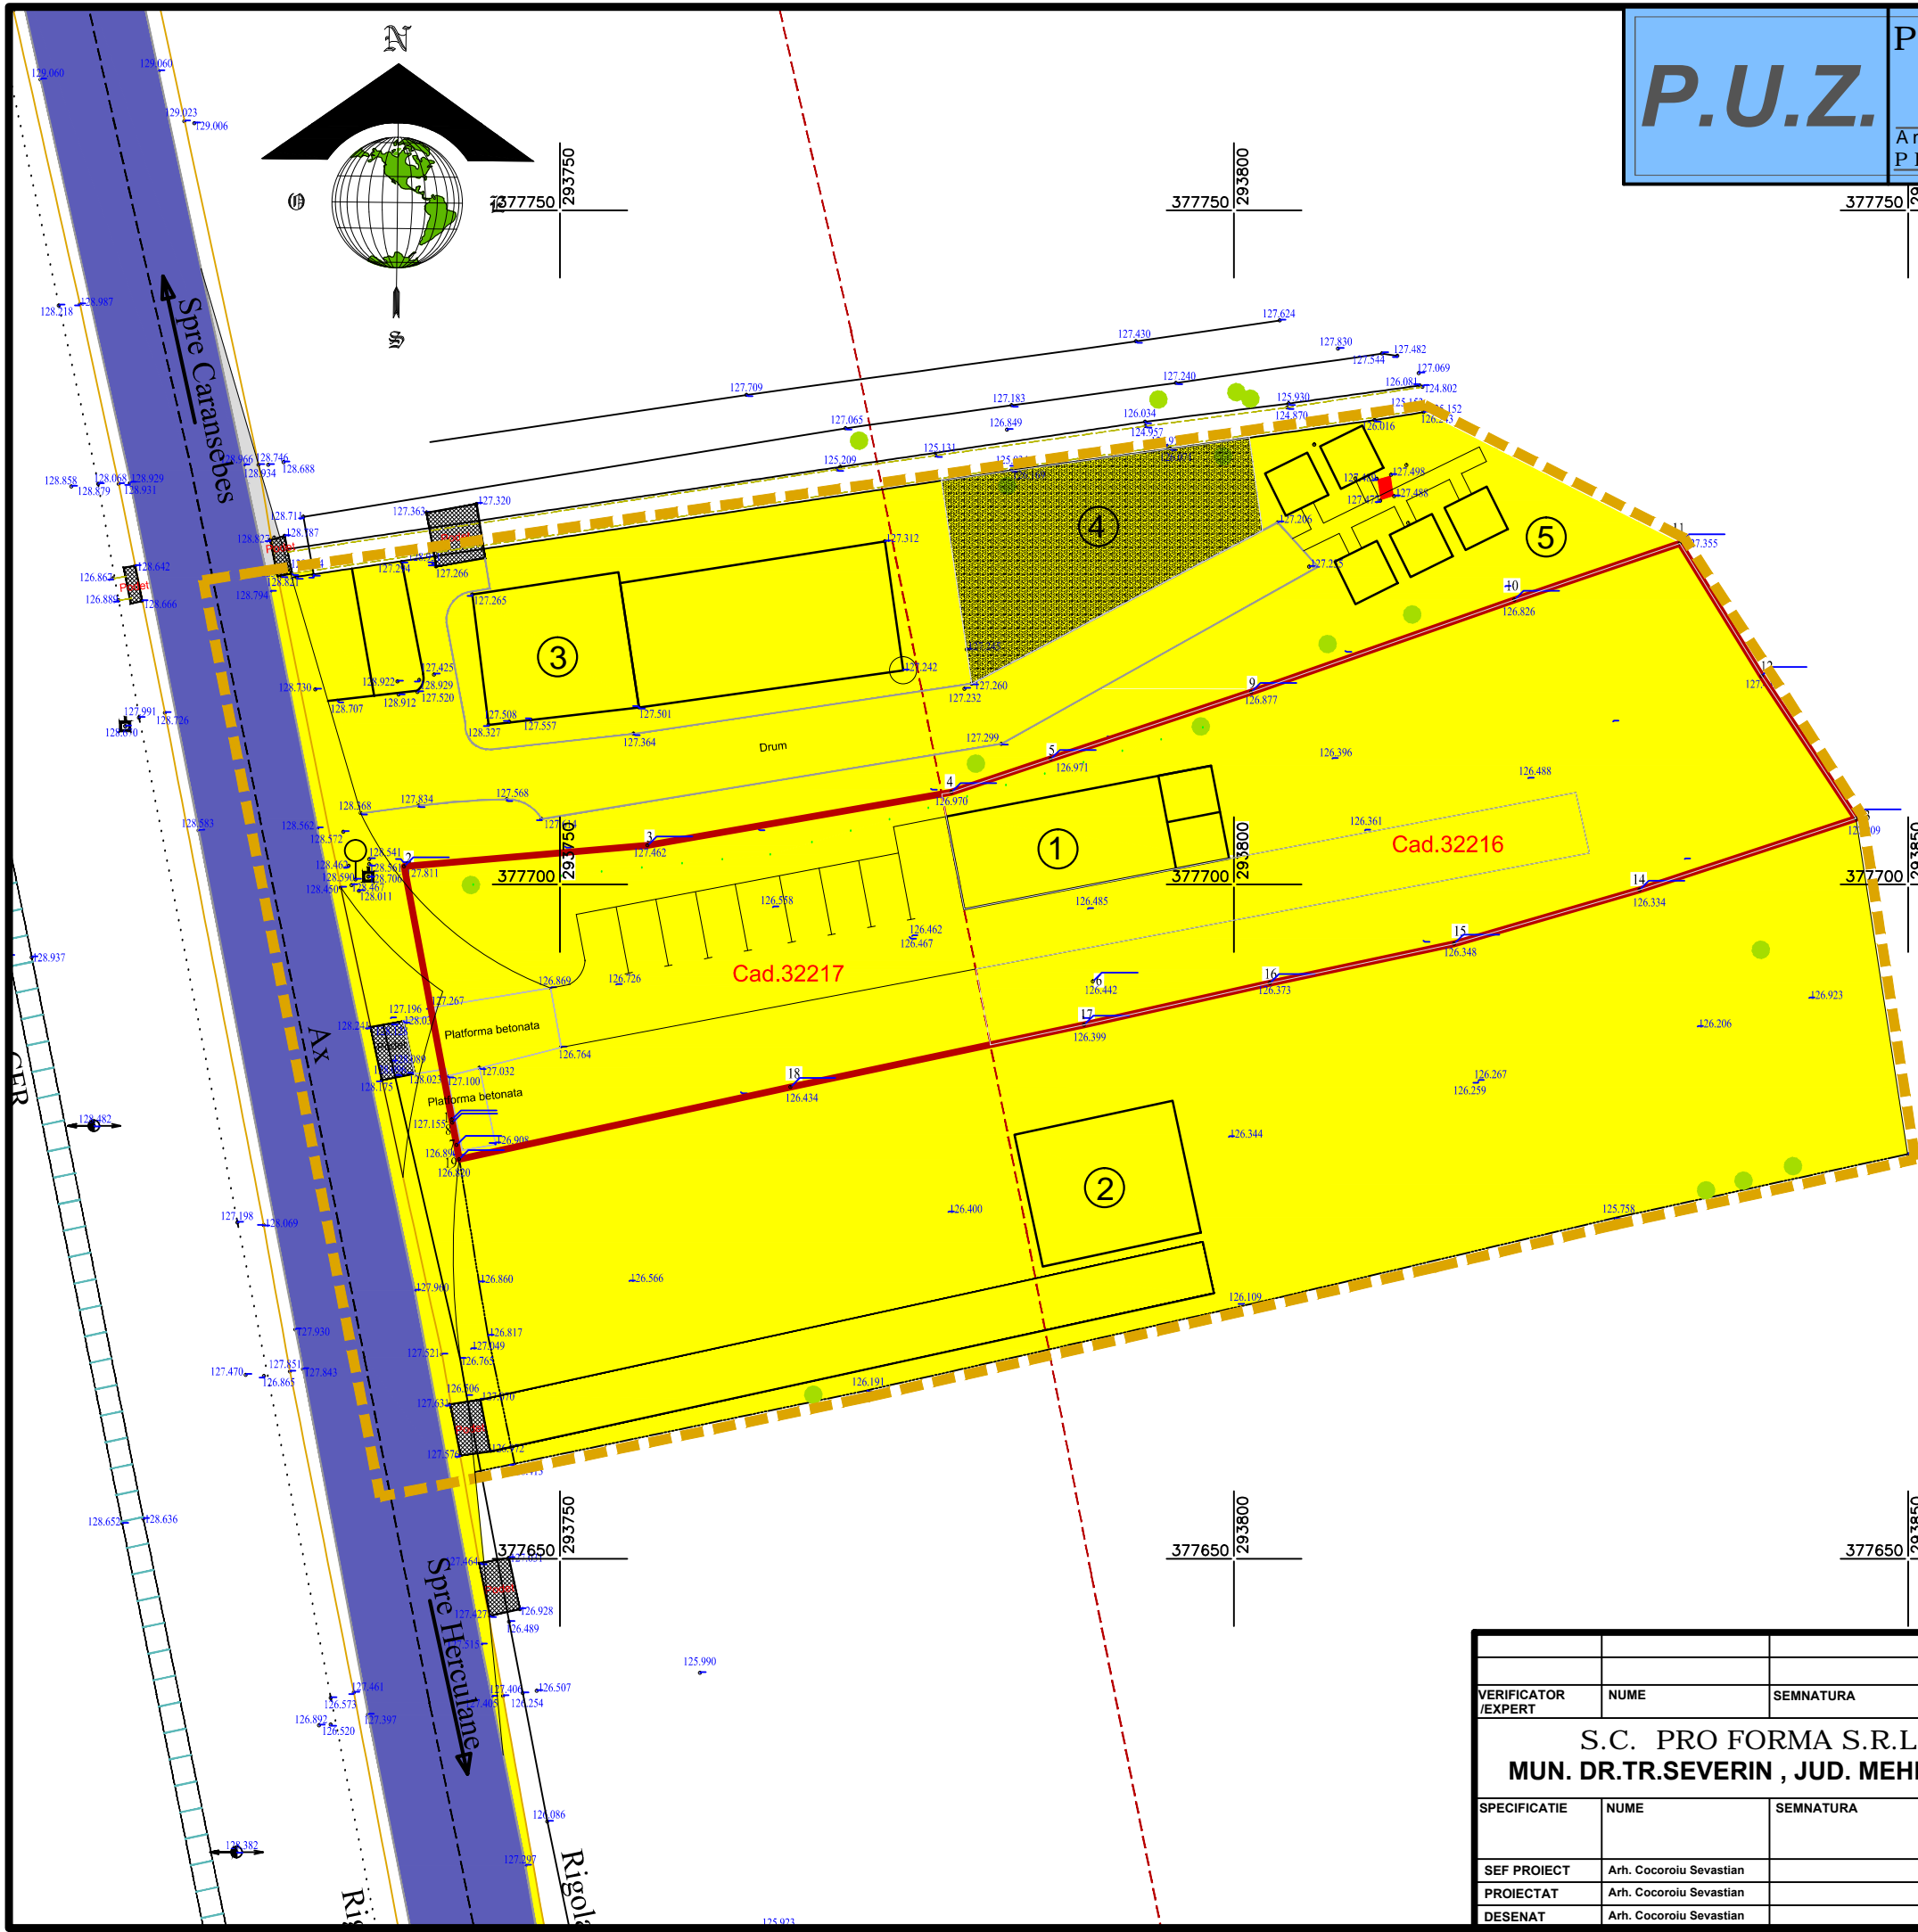

VERIFICATOR /EXPERT	NUME	SEMNTURA	CERINTA	REFERAT/EXPERTIZA NR. DATA
S.C. PRO FORMA S.R.L. MUN. DR.TR.SEVERIN , JUD. MEHEDINTI				BENEFICIAR : GHINESCU LAZAR SORIN COM. MEHADIA, JUD. CARAS SEVERIN
SPECIFICATIE	NUME	SEMNTURA	SCARA : 1 : 500	Proiect Nr.: 936/2017
SEF PROIECT	Arh. Cocoroiu Sevastian		DATA : 08.2017	Faza: P.U.Z.
PROIECTAT	Arh. Cocoroiu Sevastian			Nr. pl. 5
DESENAT	Arh. Cocoroiu Sevastian			