


PUZ - lotizari pentru tineri - Șoșdea



LEGENDA

- Limita zonei studiate
- Limita și parcelări propuse etapa I / II
- Proprietatea privată a persoanelor fizice, sau juridice
- Proprietatea UAT Com. Măureni
- Domeniu public -administrarea Com. Măureni
- Propunere de trecere în domeniul public
- Suprafețe de teren propuse spre vânzare, sau concesiune pentru locuințe tineri- Etapa I - Etapa II-a
- Construcții principale / anexe gospodărești
- Împrejmuiri, sau subpoartă
- Profile stradale obligatorii
- Distanțe minime între locuințe în regim cuplat
- Accese semicarosabile spre curte, garaj

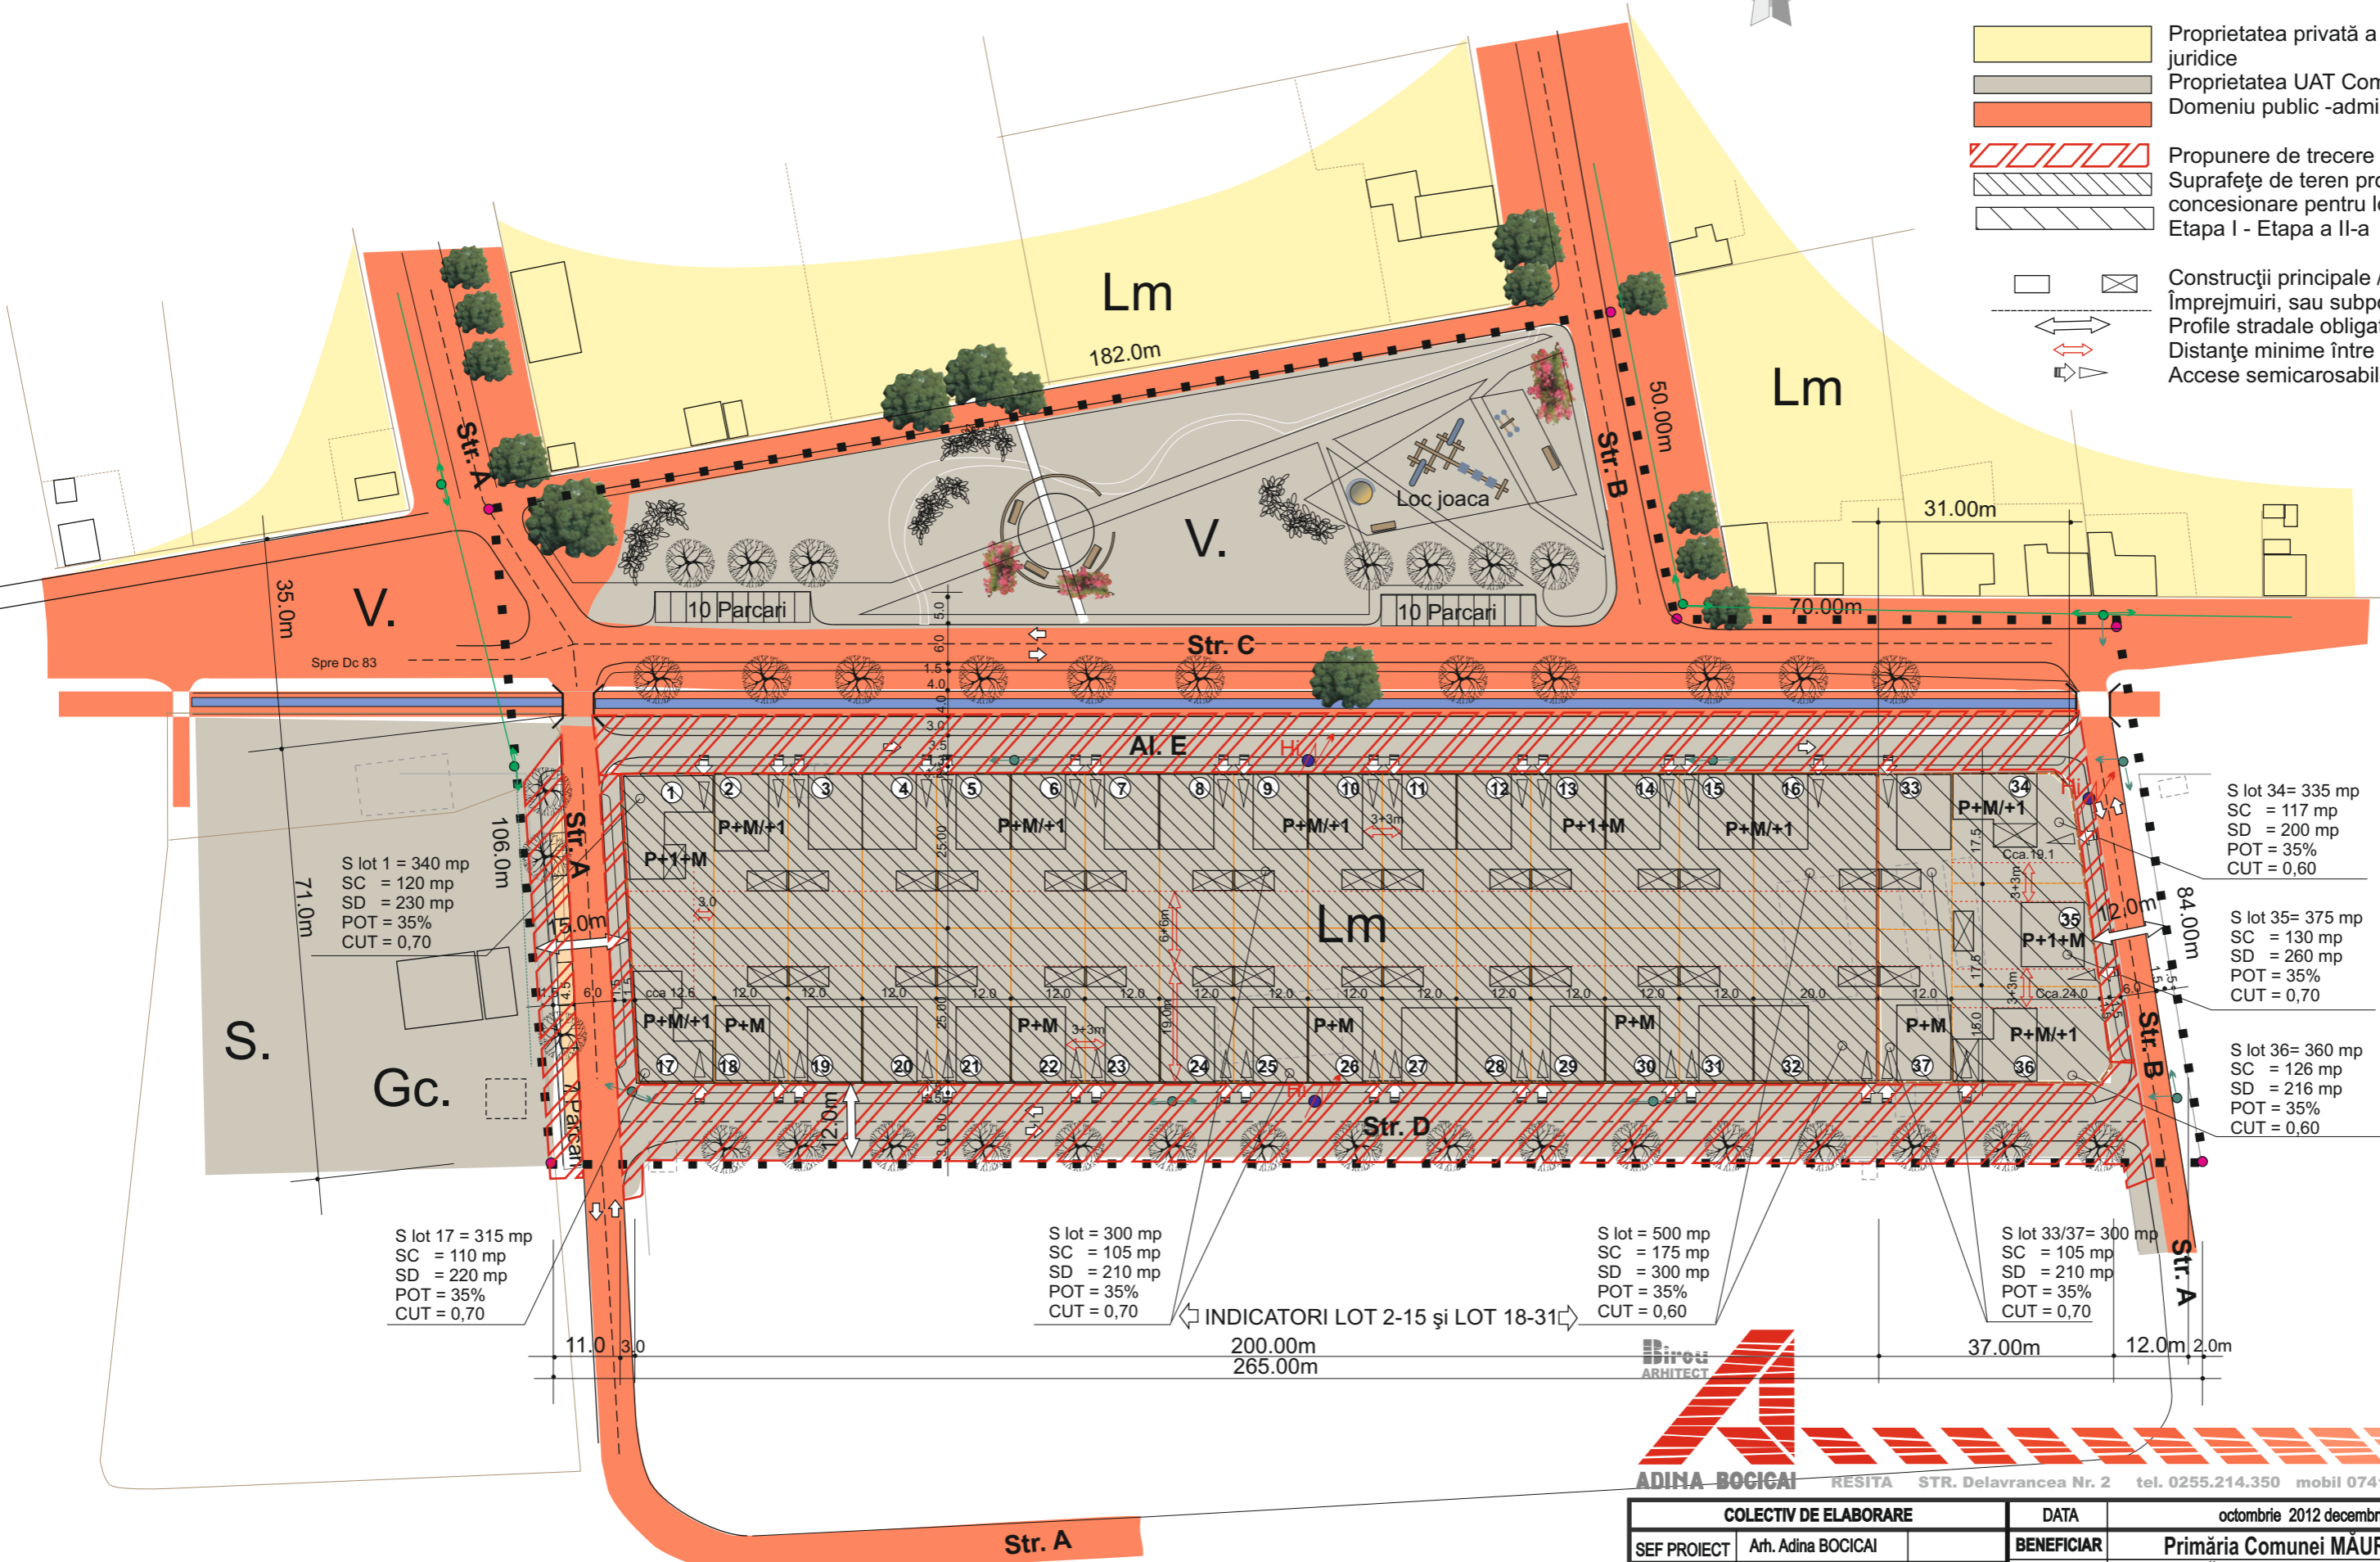

S lot 1 = 340 mp
SC = 120 mp
SD = 230 mp
POT = 35%
CUT = 0,70

S lot 17 = 315 mp
SC = 110 mp
SD = 220 mp
POT = 35%
CUT = 0,70

S lot = 300 mp
SC = 105 mp
SD = 210 mp
POT = 35%
CUT = 0,70

S lot = 500 mp
SC = 175 mp
SD = 300 mp
POT = 35%
CUT = 0,60

S lot 33/37 = 300 mp
SC = 105 mp
SD = 210 mp
POT = 35%
CUT = 0,70

S lot 34 = 335 mp
SC = 117 mp
SD = 200 mp
POT = 35%
CUT = 0,60

S lot 35 = 375 mp
SC = 130 mp
SD = 260 mp
POT = 35%
CUT = 0,70

S lot 36 = 360 mp
SC = 126 mp
SD = 216 mp
POT = 35%
CUT = 0,60

INDICATORI LOT 2-15 și LOT 18-31
200.00m
265.00m



ADINA BOGICAI ARCHITECT RESITA STR. Delavrancea Nr. 2 tel. 0255.214.350 mobil 0741.270499 CIF - 19810776

| COLECTIV DE ELABORARE | | DATA | | FAZA | PUZ |
|-----------------------|-------------------------|-------------------------------|--|---------|--------|
| SEF PROIECT | Arh. Adina BOGICAI | octombrie 2012 decembrie 2017 | | SCARA | 1:1000 |
| PROIECTAT | | BENEFICIAR | Primăria Comunei MĂURENI | PR. NR. | 524 |
| PROIECTAT | Ing. Adriana VASILOVICI | DENUMIRE PROIECT | LOTIZĂRI PENTRU TINERI Șoșdea Com. Măureni | PL. NR. | 5. |
| | | PLANSA | Tip proprietate. Circulația terenurilor. | | |