

Lot 5 Studiu privind dezvoltarea zonelor turistice în relația cu parcurile naționale


Studiu pilot PATZ SEMENIC Com. Brebu Nou - Văliug - Prigor. Jud. Caraș Severin

SITUAȚIE EXISTENT

PI. nr. 3. INFRASTRUCTURA

ZONA SEMENIC - BREBU NOU

- LEGENDA**
- Limita zonei studiate
 - Rețea locală**
 - orașe
 - reședințe de comune
 - sate
 - stațiuni turistice
 - Circulații**
 - Drum național
 - Drum județean
 - Drum comunal
 - Transport pe cablu defezectat
 - transport pe cablu prop
 - Transport intercomunal
 - Sistem hidroenergetic**
 - Lacuri de acumulare
 - Centrale hidroelectrice
 - Sistem de canale, apeducte, tunele pentru aducțiune ap. din Semenici
 - Canale de transport bușteni
 - Castele de ap.
 - Stații de pompare
 - Cantoane de urm. rîre și fostiere
 - Sistem eolian experimental
 - Alimentare cu apă**
 - Surse de ap.
 - Stații de tratare
 - Rezervoare
 - Capt. ri propuse
 - Canalizare menajeră**
 - stații de epurare propuse
 - Rețele electrice majore**
 - LEA 400 kV - inactiv
 - LEA 110 kV
 - LEA 35, sau 20 kV
 - transformator local
 - Releu TV - post preluare+ antene telefonie mobil

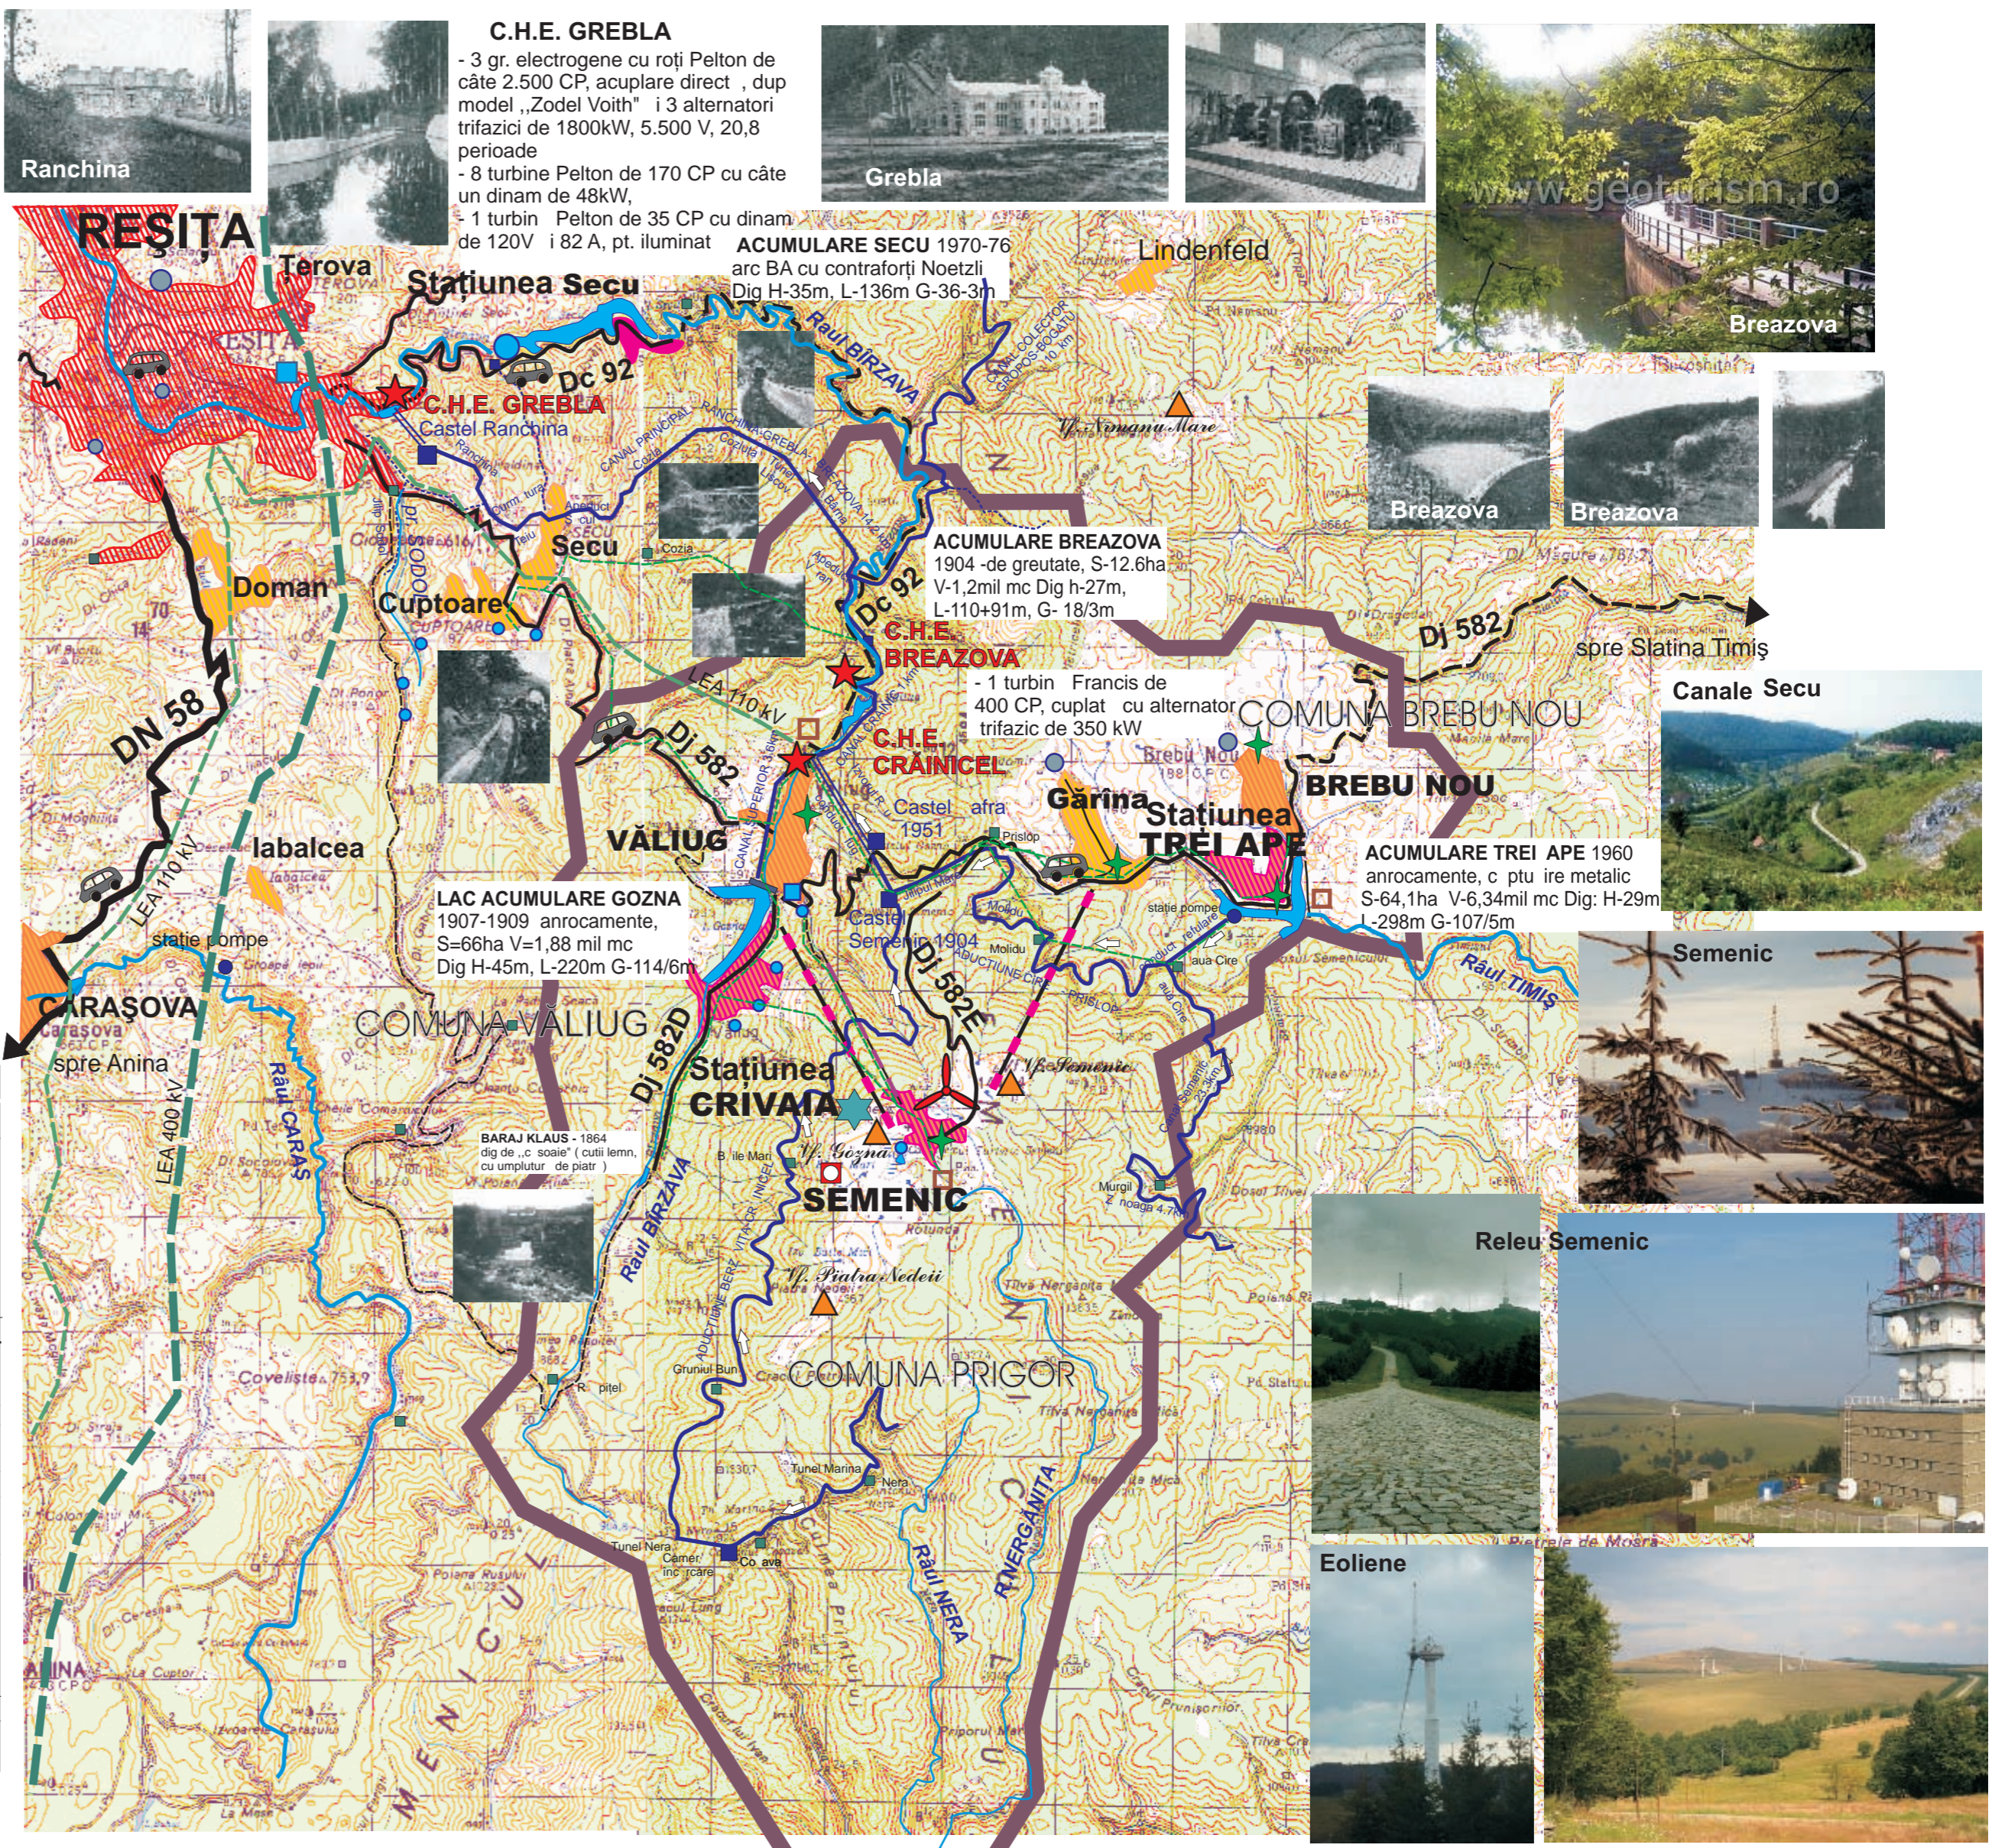


ECHIPARE LOCALITĂȚI	COMUNA DENUMIRE LOCALITATE												
	BREBU NOU			VĂLIUG			PRIGOR			BREBU NOU			
	Brebu Nou	Gârâna	Trei Ape	Văliug	Crivaia	Semenic	Prigor	Borovenii Noi	Borovenii Vechi	Pătăș. Pătina			
ALIMENTARE CU AP	sistem/ izolat sursa	●	●	●	●	●	●	●	●	●	●	●	●
CANALIZARE MENAJER	sistem epurare emisar	●	●	●	●	●	●	●	●	●	●	●	●
ENERGIE - ELECTRIC - SURSE SUPPLEMENTARE	transformator el sistem hidroenergetic	●	●	●	●	●	●	●	●	●	●	●	●
TELEFONIE	fix mobil -antene	●	●	●	●	●	●	●	●	●	●	●	●
ACCESIBILITATE	DN/ DJ modernizat	DJ582	DJ582	DJ582	DJ582	DJ582	DN57B	DN57B	DN57B	DN57B	DN57B	DN57B	DN57B

SITUAȚIE EXISTENT

PI. nr. 3. INFRASTRUCTURA

ZONA MUNTELE MIC - POIANA M. RULUI

- LEGENDA**
- Limita zonei studiate
 - Rețea locală**
 - orașe
 - reședințe de comune
 - sate
 - stațiuni turistice
 - Circulații**
 - Drum național
 - Drum județean
 - Drum comunal, sau expl.
 - Transport pe cablu defezectat
 - transport pe cablu prop
 - Transport intercomunal
 - Teleșchi
 - Trasee turistice
 - Sistem hidroenergetic**
 - Lacuri de acumulare și lacuri naturale
 - Centrale hidroelectrice, sau MHC
 - Sistem aducțiune ap. pt. CHE principale exist. secundare exist.
 - aducțiune propus
 - Castele de ap.
 - Stații de pompare, sau turn ap.
 - Central hidroel. desființat
 - Sistem eolian propus
 - Alimentare cu apă**
 - Surse de ap.
 - Stații de tratare
 - Rezervoare
 - Capt. ri propuse
 - Canalizare menajeră**
 - stații de epurare propuse
 - Rețele electrice majore**
 - LEA 110 kV
 - LEA 35, sau 20 kV
 - transformator zonal și local
 - Releu TV - post preluare+ antene telefonie mobil

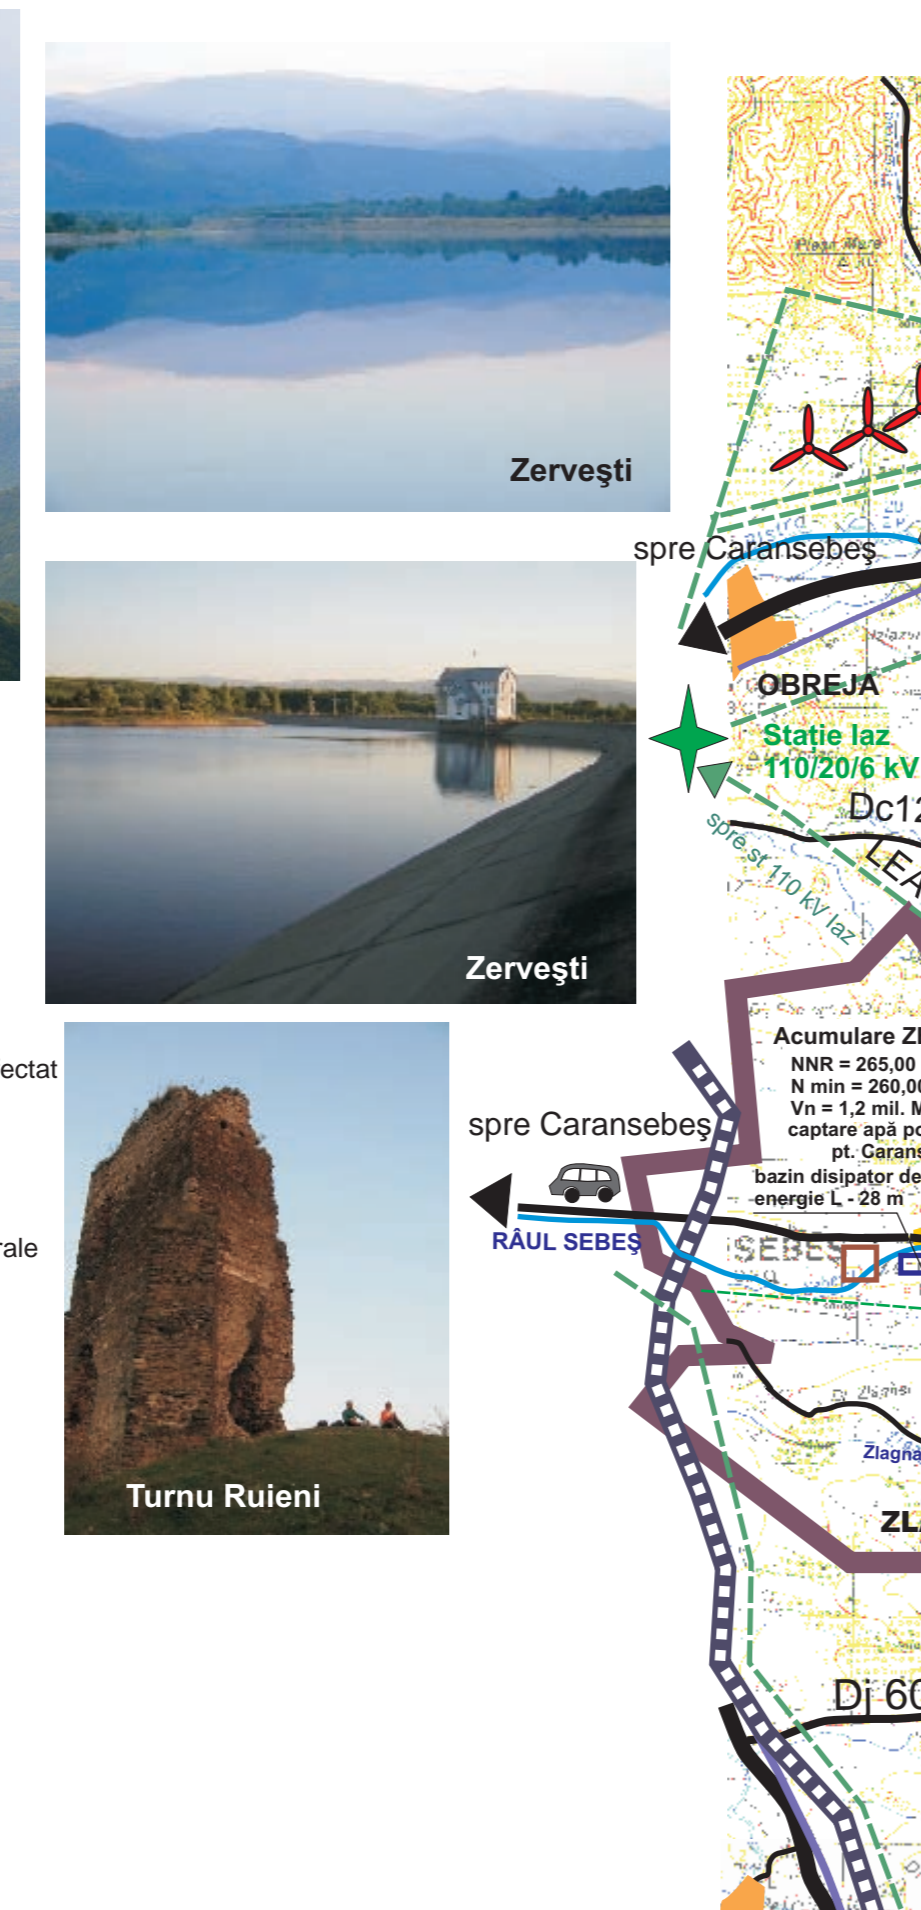

ECHIPARE LOCALITĂȚI	COMUNA DENUMIRE LOCALITATE												
	TURNU RUIENI				ZĂVOI				MUNTELE MIC				
	Turnu Ruieni	Borlova	Zervești	Cicleni	Dalci	Zlagna	Muntele Mic	Zăvoi	Măgura, Măru	V. Bistrei, Voislova	Poiana M. Rului		
ALIMENTARE CU AP	sistem/ izolat sursa	●	●	●	●	●	●	●	●	●	●	●	●
CANALIZARE MENAJER	sistem epurare emisar	●	●	●	●	●	●	●	●	●	●	●	●
ENERGIE - ELECTRIC - SURSE SUPPLEMENTARE	transformator el sistem hidroenergetic	●	●	●	●	●	●	●	●	●	●	●	●
GAZ METAN	●	●	●	●	●	●	●	●	●	●	●	●	●
TELEFONIE	fix mobil -antene	●	●	●	●	●	●	●	●	●	●	●	●
ACCESIBILITATE	DN/ DJ modernizat	DJ608A	DJ608A	DJ683	DJ683	DJ683	DJ683	DJ683	DJ683	DJ683	DJ683	DJ683	DJ683

SC MARKANTER THS SRL
 str. I.L. Caragiale nr.1 320084 REȘITA J11/118/2004 C.U.I. 16174135 tel/fax 0040-255-212211
 cont IBAN RO82BRDE1105V05206651100 BRD Reșița RO98TREZ1815069XXX000606 Trezoreria Reșița

COLECTIV DE ELABORARE	DATA	noaptea 2008	FAZA	PATZ	
SEF PROIECT	Arh. Th. S. ANTONESCU	BENEFICIAR	Min. Dezvoltării, Lucrărilor Publice, 1 Locuinelor	SCARA	1:50.000
PROIECTAT	Arh. Th. S. ANTONESCU	PROIECT	Studiu privind dezvoltarea zonelor turistice în relația cu parcurile naționale	PR. NR.	
PROIECTAT	Arh. Adina BOCCAI	PLANSĂ	SEMENIC - BREBU NOU, M. MIC - POIANA M. RULUI, Jud. CS	PL. NR.	346
sistem informatic	Teoh. Sorin BÎRDAC	SITUAȚIE EXISTENTĂ, INFRASTRUCTURĂ			