


# PUG COMUNA GORUIA

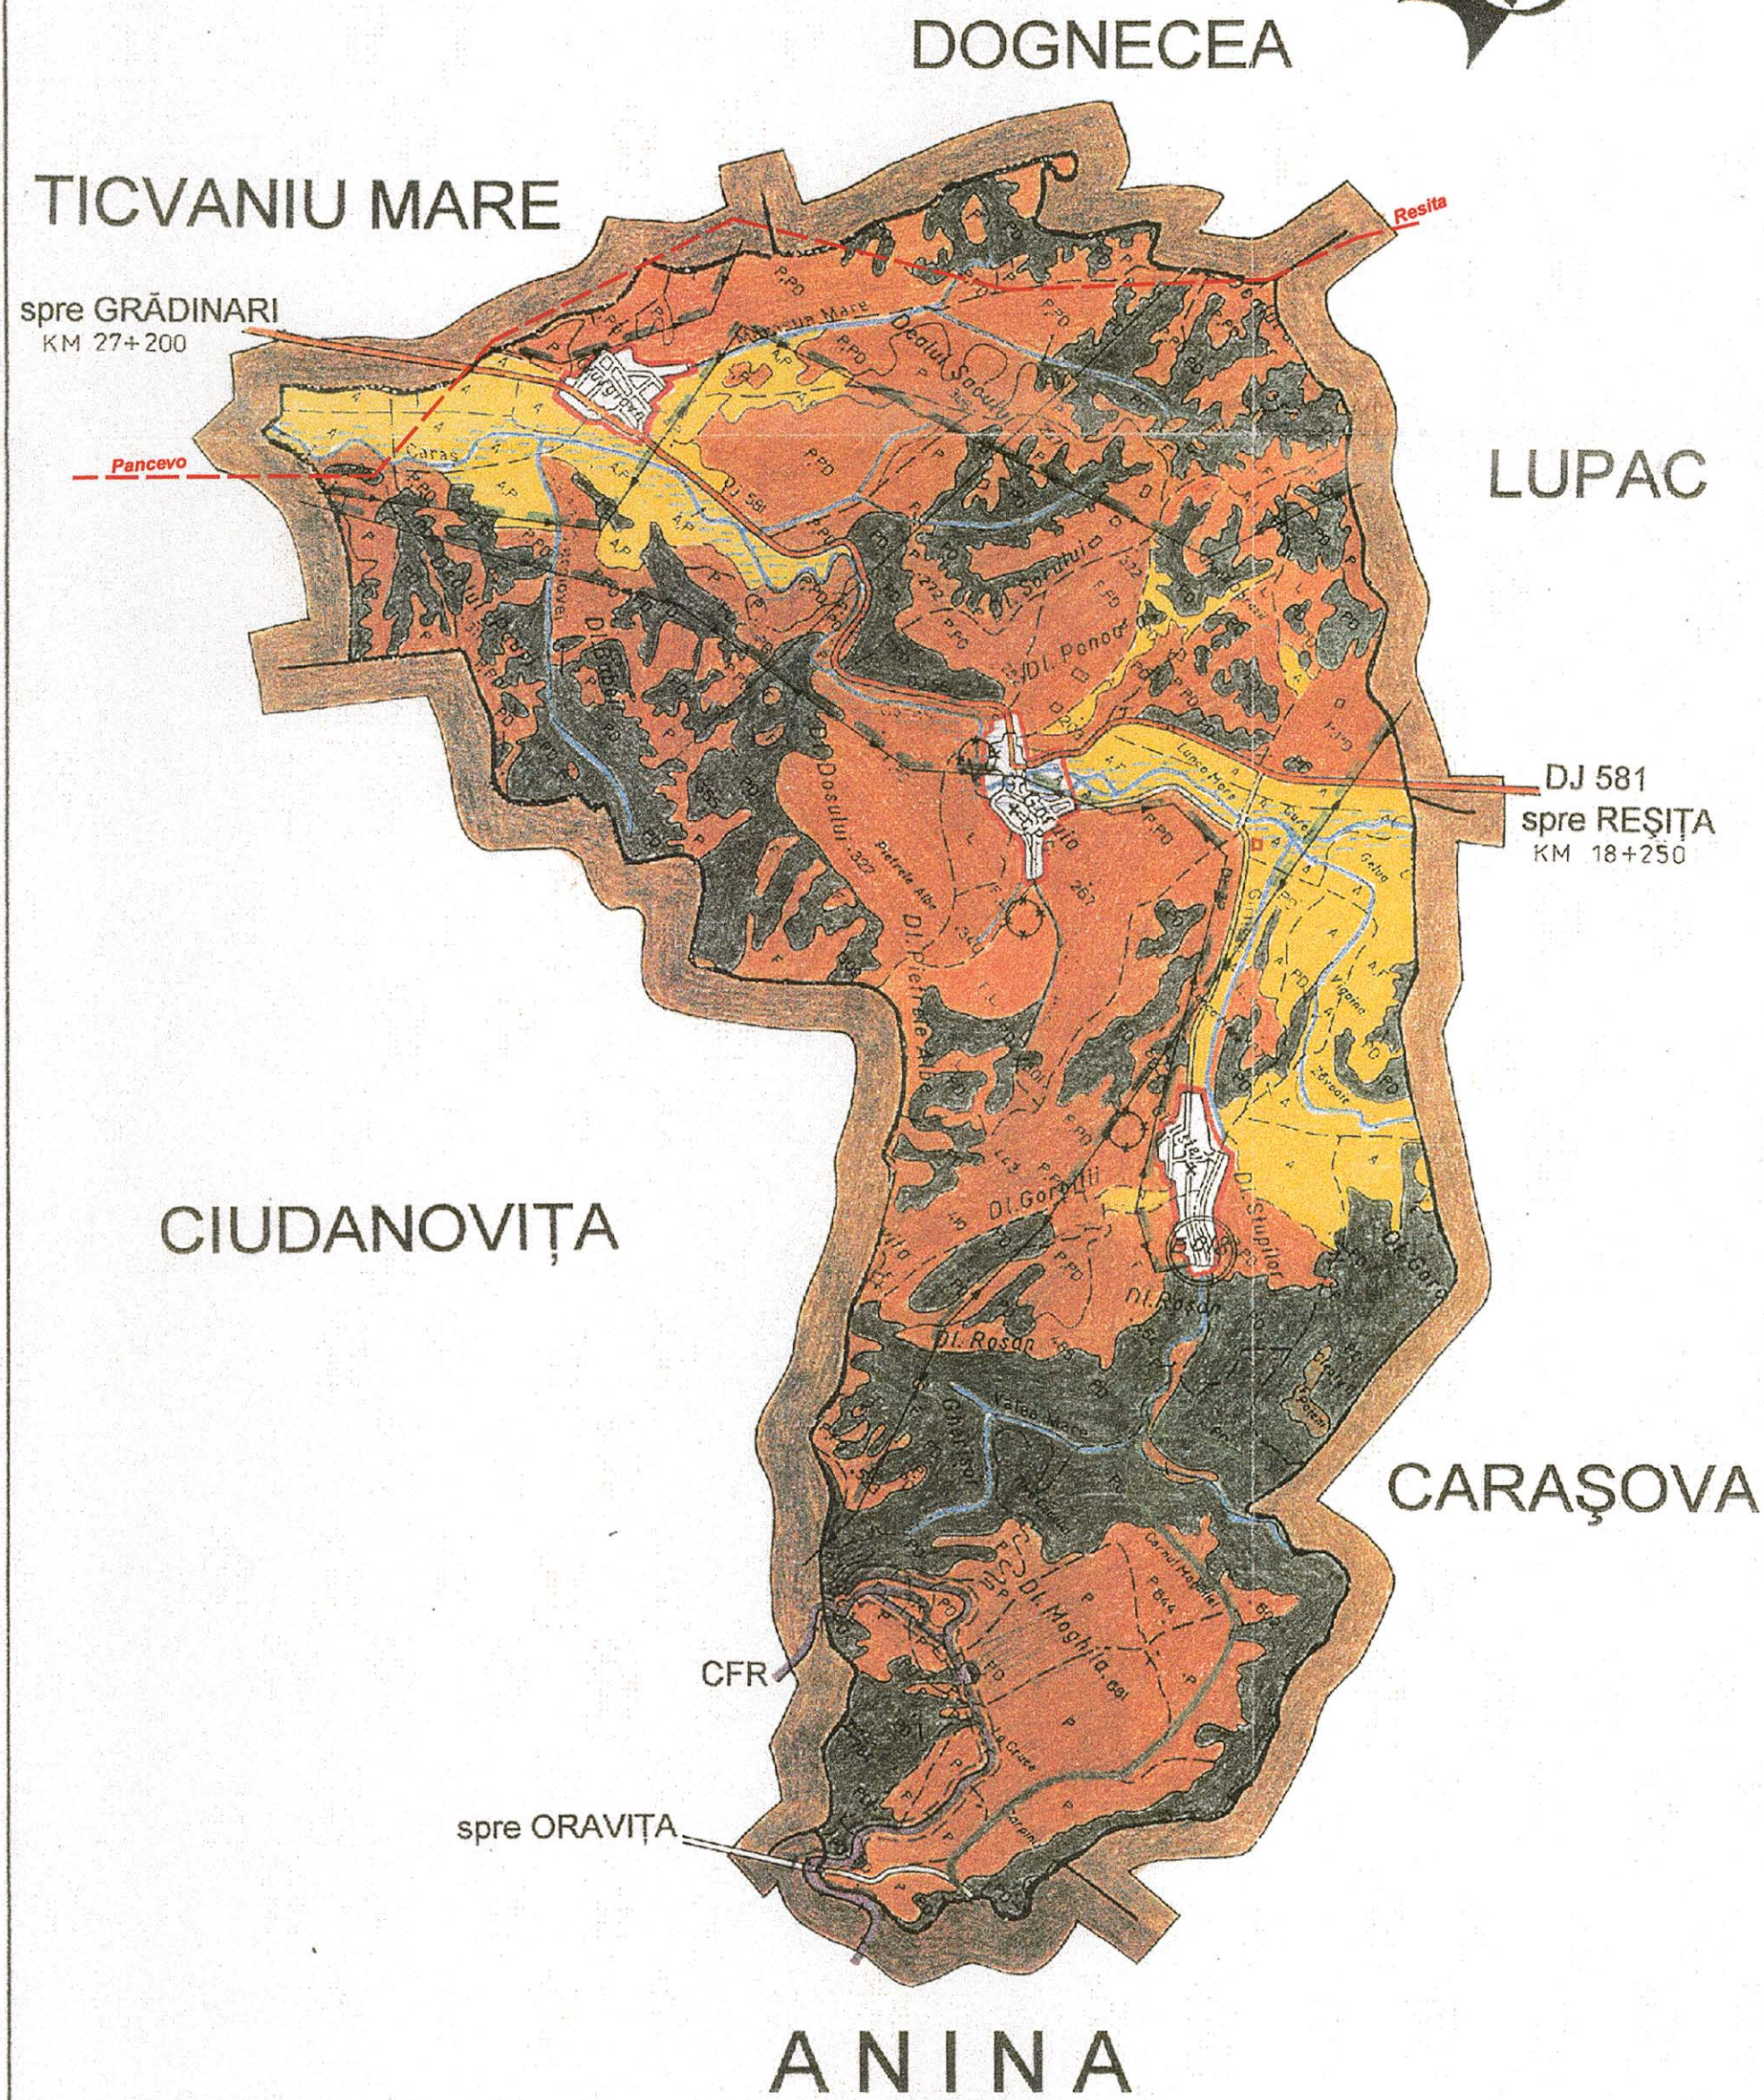

## LEGENDĂ

- **LIMITE**
  - LIMITA TERITORIULUI ADMINISTRATIV ORAȘ
  - LIMITA TERITORIULUI ADMINISTRATIV COMUNĂ
  - LIMITA INTRAVILANULUI PROPUȘ
- **FOLOSINȚA TERENURILOR**
  - TERENURI PENTRU CONSTRUCȚII ȘI AMENAJĂRI
  - TERENURI AGRICOLE
    - ARABIL
    - PĂȘUNI, FÂNEȚE
    - VII, LIVEZI
  - TERENURI FORESTIERE
    - PĂDURI
  - APE
  - ZONE CU RISCURI NATURALE (INUNDABILE ȘI ALUNECĂRI)
- **CĂI DE COMUNICAȚIE**
  - DRUMURI JUDEȚENE
  - DRUMURI COMUNALE
  - CALE FERATĂ
- **ZONE DE PROTECȚIE**
  - ZONĂ DE PROTECȚIE SANITARĂ (SURSE DE APĂ, STAȚII DE EPURARE, PLATFORME DE DEPOZITARE DEȘEURI)
  - ZONĂ DE PROTECȚIE FAȚĂ DE CONSTRUCȚII ȘI CULOARE TEHNICE
    - LINII DE ÎNALTĂ TENSIUNE
    - LINIE CFR
    - DRUMURI (DJ, DC)
- **LUCRĂRI TEHNICO - EDILITARE**
  - LINIE ELECTRICĂ AERIANĂ
  - REȚEA MAJORĂ DE REPARTIȚIE GAZE NATURALE
- **ZONE PROTEJATE**
  - ZONE NATURALE PROTEJATE
    - Rezervația "CHEILE GÎRLIȘTEI" PN-0 - 2.285
  - ZONE PROTEJATE CU VALORI DE PATRIMONIU
    - Ansamblu de Mori E 018
    - Obelisc M.E.

## BILANȚ TERITORIAL PROPUȘ

TERITORIUL ADMINISTRATIV	CATEGORII DE FOLOSINȚĂ						TOTAL
	AGRICOL	NEAGRICOL					
		Păduri	Ape	Drumuri	Curți-constr.	Neproductiv	
EXTRAVILAN	3856,0	2201,0	33,0	9,0	-	13,0	6112,0
INTRAVILAN	72,2	-	5,8	6,8	51,0	1,2	137,0
<b>TOTAL (ha)</b>	<b>3928,2</b>	<b>2201,0</b>	<b>38,8</b>	<b>15,8</b>	<b>51,0</b>	<b>14,2</b>	<b>6249,0</b>
% DIN TOTAL	62,86 %	35,22 %	0,62 %	0,25 %	0,82 %	0,23 %	100,00 %

<b>TOPO-PLAN SERV S.R.L.</b>	BENEFICIAR	PRIMĂRIA COMUNEI GORUIA
	DENUMIRE	PLAN URBANISTIC GENERAL COMUNA GORUIA
J 11/55/1996	Sc.1 : 50 000	<b>COMUNA GORUIA</b> ÎNCADRAREA ÎN TERITORIUL
ȘEF PROIECT Ing. Cniș P		
ÎNTOCMIT Ing. Cniș P		PROIECT NR. 50/1999