

# PLAN URBANISTIC ZONAL CONSTRUIRE TEREN MINIFOTBAL CU SUPRAFAȚĂ SINTETICĂ ȘI ÎMPREJMIRE

LEGENDĂ  
LIMITE

- - - LIMITĂ INTRAVILAN BUCOSNITA
- LIMITĂ PROPUȘĂ A TERENULUI AFLAT IN PROPRIETATEA CE FACE OBIECTUL PUZ
- LIMITĂ ÎMPREJMURIE PARCELA - GARD

ZONIFICARE

- ZONĂ SPORT - TEREN MINIFOTBAL
- ZONĂ SPAȚII VERZI PROPUSE
- ZONĂ ÎMPADURITĂ EXISTENTĂ
- ZONĂ PARCAJE AFERENTE TERENULI DE MINIFOTBAL



CIRCULAȚII

- PISTA DE BICICLETA PROPUȘA
- DRUM DE PĂMÂNT EXISTENT
- DRUM PIETONAL PROPUȘ
- CANAL EXISTENT

SIMBOLURI

- ⊙ COPAC
- 259.278 COORDONATE NIVELMETRICE
- ↘ ACCES AUTO PARCARE

N

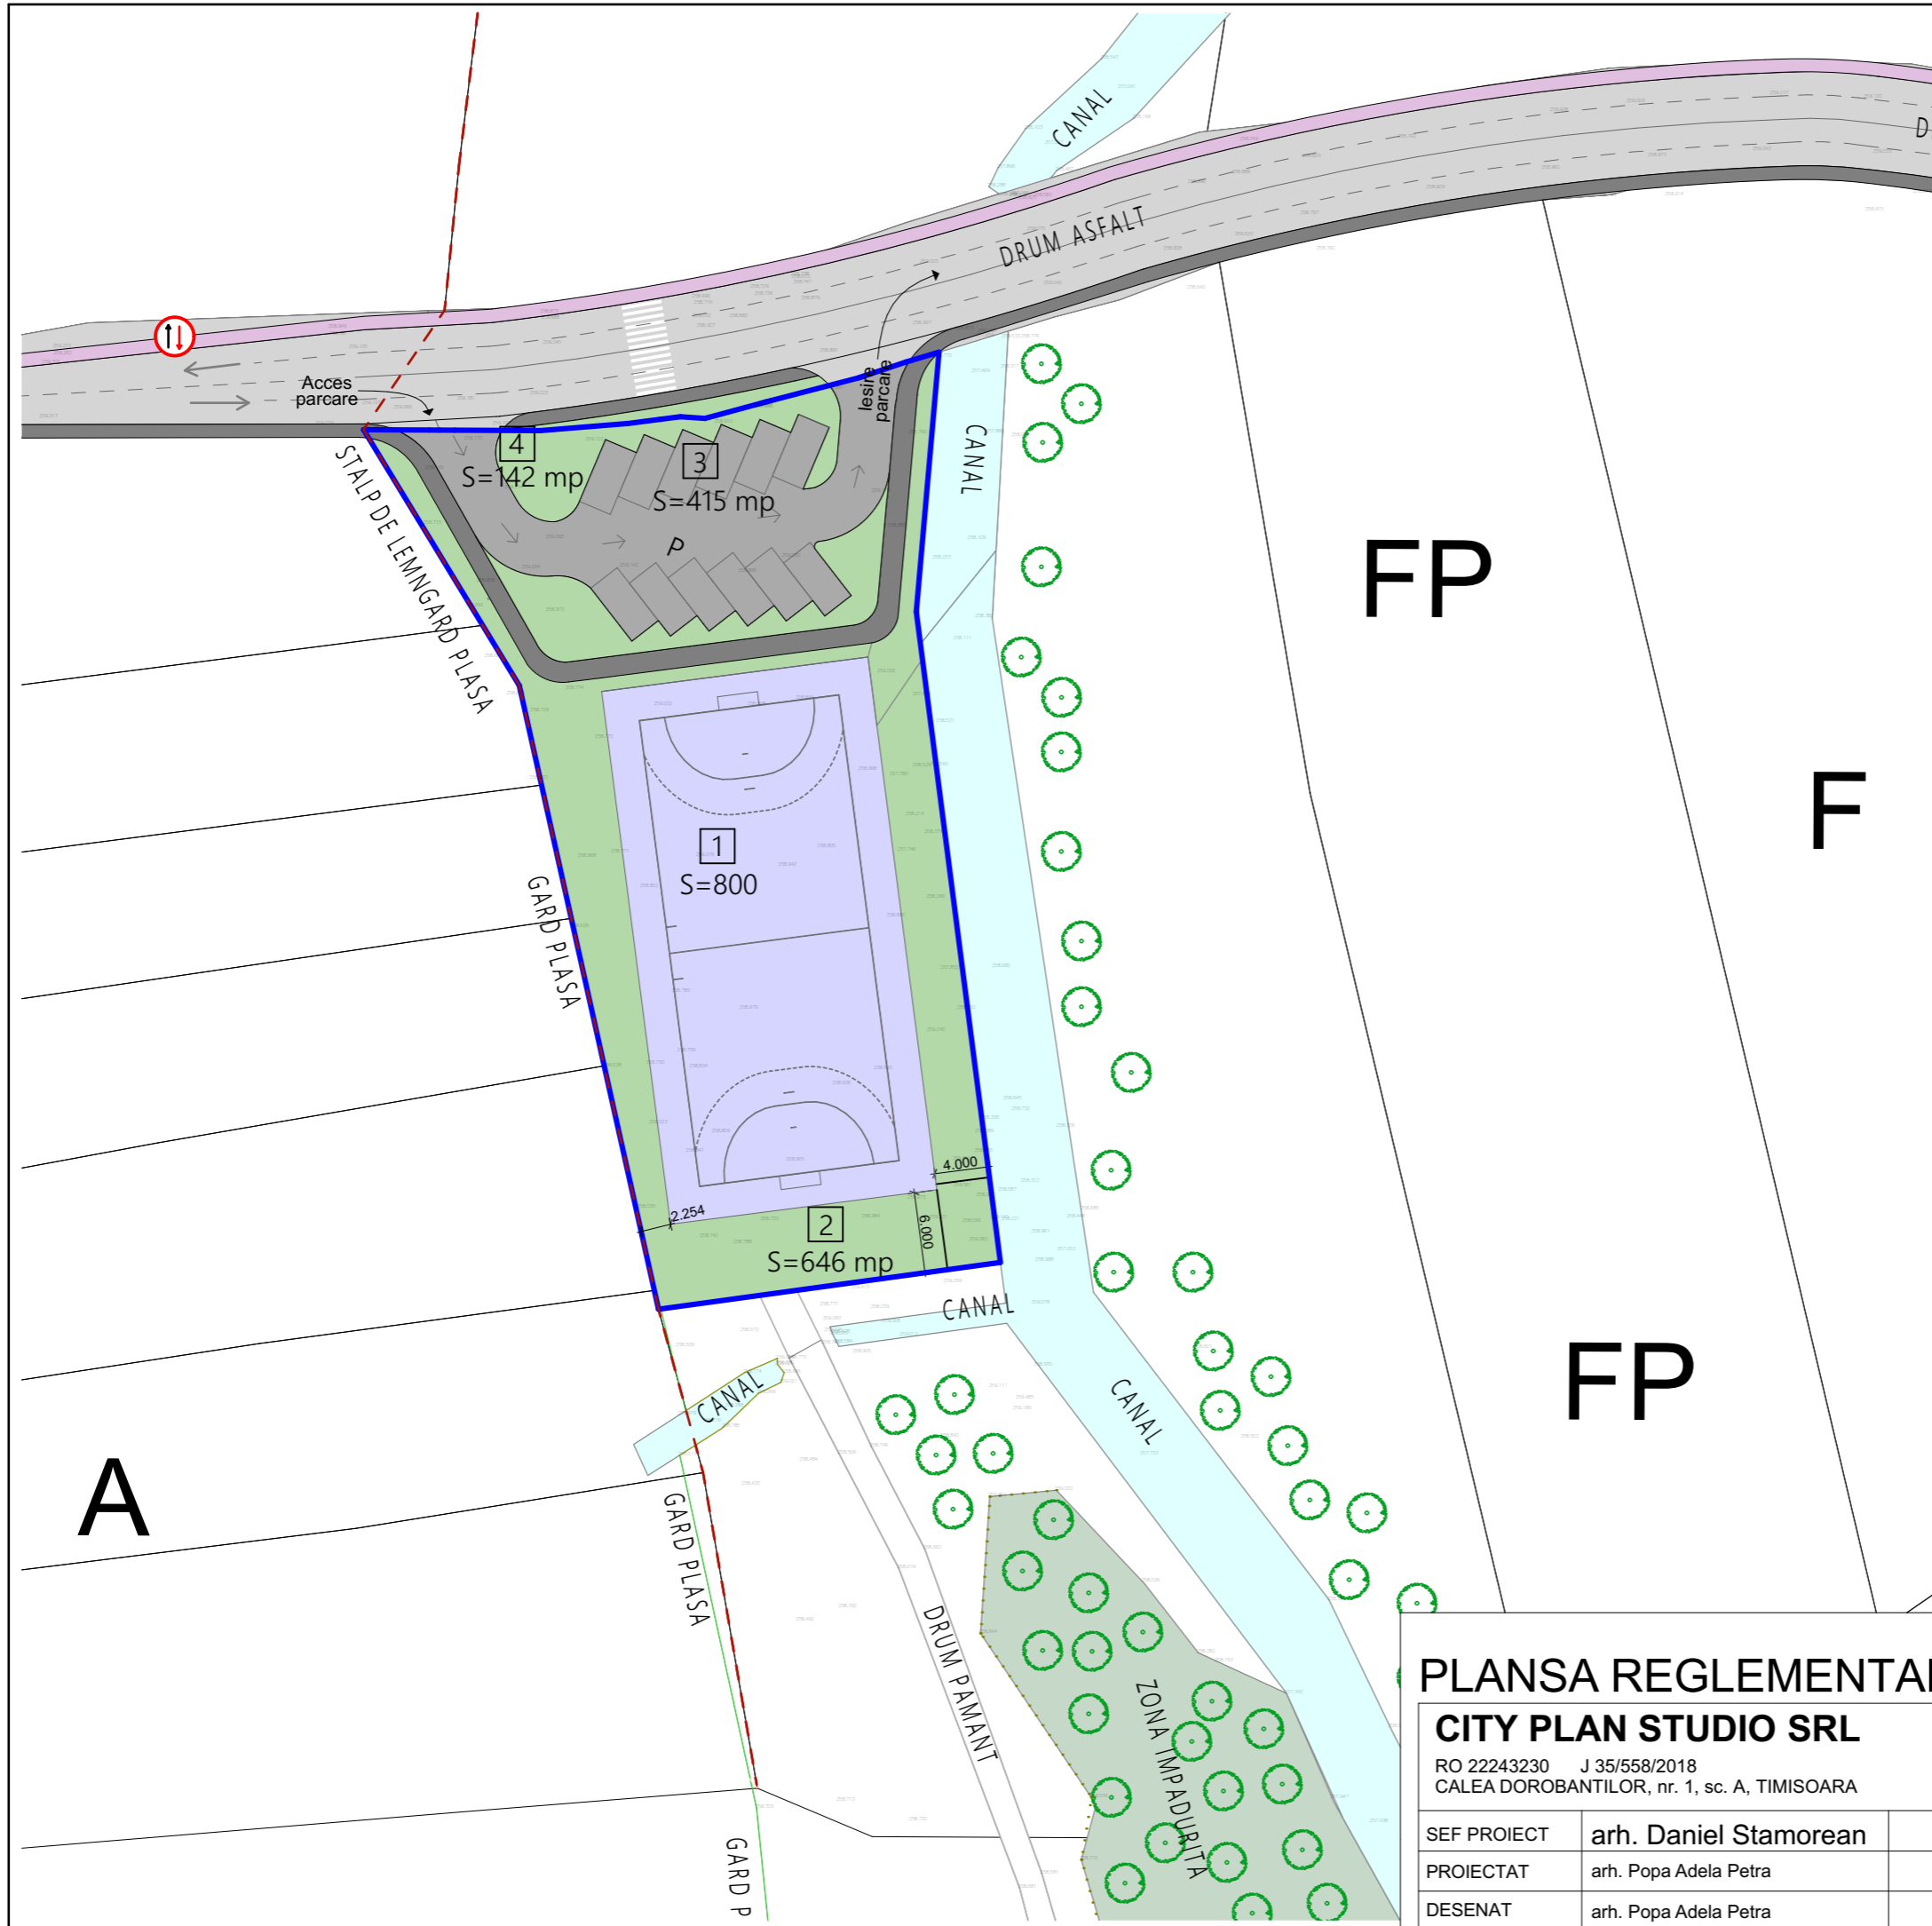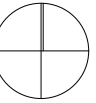

BILANȚ TERITORIAL		EXISTENT	PROPUȘ	%
suprafață parcelă		2003 mp	2003 mp	100
circulații	circulații rutiere + parcare	—	458 mp	357.50 mp 17.84
	trotuare, alei	—	mp	100.50 mp 5.01
zona sport		—	800 mp	39.94
spațiu verde		—	745 mp	37.21

## PLANSA REGLEMENTARI URBANISTICE

**CITY PLAN STUDIO SRL**

RO 22243230 J 35/558/2018  
CALEA DOROBANTILOR, nr. 1, sc. A, TIMISOARA

SEF PROIECT arh. Daniel Stamorean

PROIECTAT arh. Popa Adela Petra

DESENAT arh. Popa Adela Petra

Titlu proiect:  
Plan Urbanistic Zonal - construire teren minifotbal cu suprafata sintetica si imprejmuire, localitatea Bucosnita, jud. Caras-Severin

Beneficiar: Primaria Comunei Bucosnita

Titlu planșa:

Reglementari urbanistice

Proiect nr.:  
U-6  
12.06.2018

Faza:  
AVIZE

Planșa nr.:  
05

Scara:  
1:500

Data:  
Februarie  
2019