


P.U.Z


HALA, SEDIU FIRMA,
LOCUINTA DE SERVICIU



ORAVITA

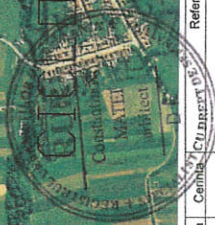


Referențiar expertiză nr. / dată	Semnatura	Ceșină / Cu Inspector nr. / dată	Referențiar expertiză nr. / dată
Verificator/expert	Nume		
Expert			
Verificator			
BIROU INDIVIDUAL DE ARHITECTURĂ			
CS.Orașita, str. 1 Decembrie 1918 nr.11, tel/fax:0366/672314			
Sed proiect	Nume	Scara	
Proiectat	Arh. Constantin MATEI	1:10000	
		Signat	
		Arh. Constantin MATEI	
			Data :
Beneficiar:			SC S-BURGMYER SRL
Titlu proiect:			CONSTRUIRE HALA, SEDIU FIRMA SI LOCUINTA DE SERVICIU
Proiectant:			P.U.Z
Data:			
Titlu planșă:			
Planșă:			

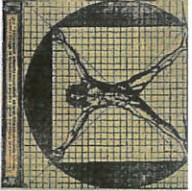

RACASDIA

P.U.Z


HALA, SEDIU FIRMA, LOCUINTA DE SERVICIU

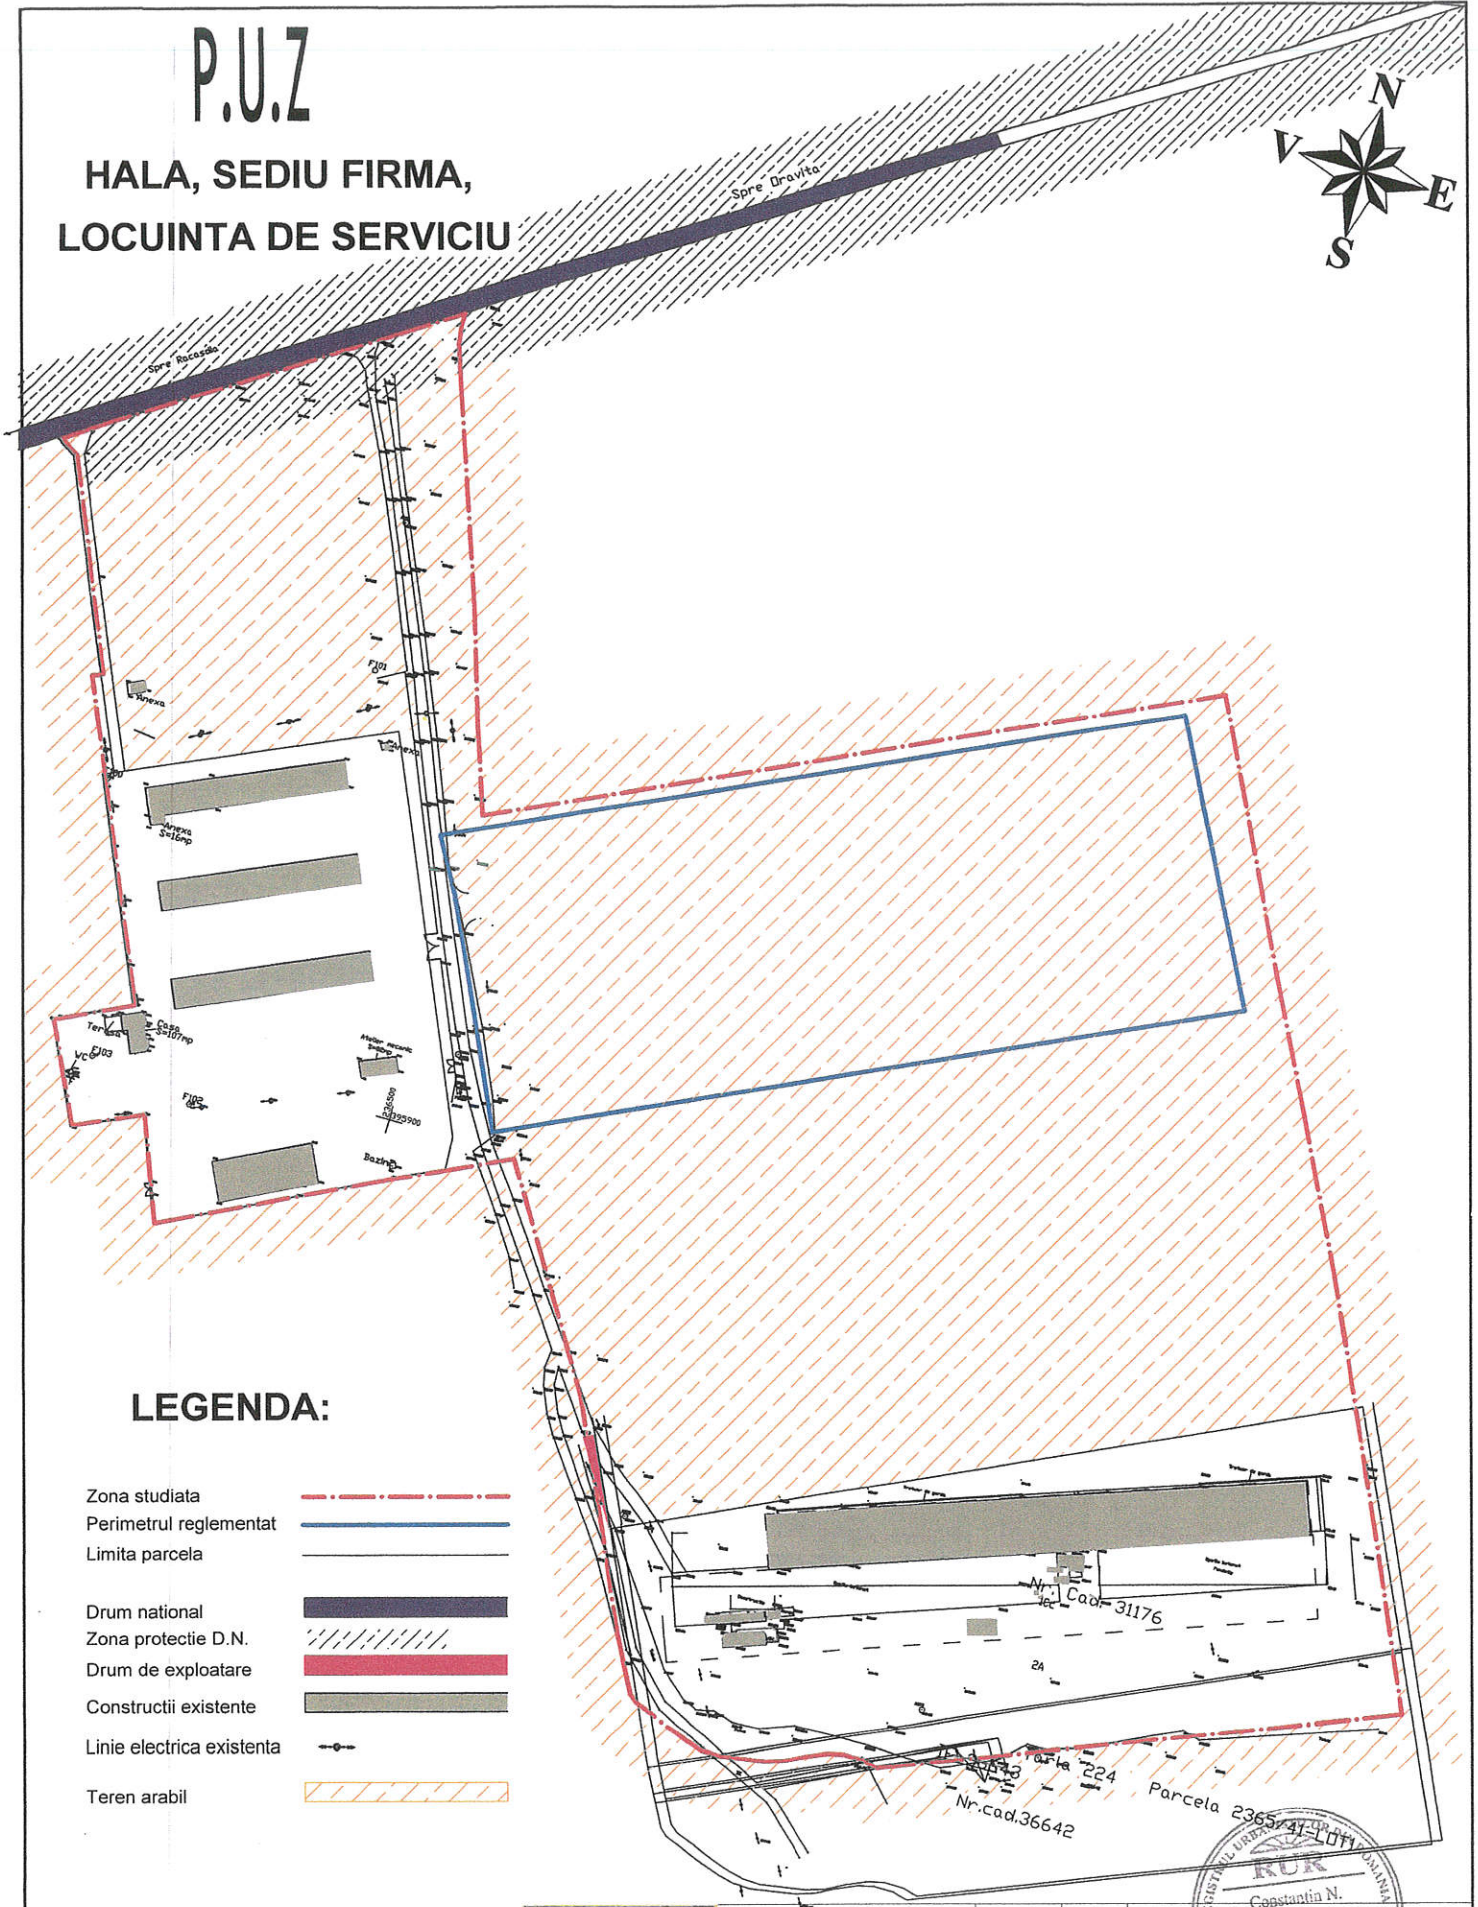

LEGENDA:

- Zona studiata
- Perimetrul reglementat
- Limita parcela
- Drum national
- Zona protectie D.N.
- Drum de exploatare
- Constructii existente
- Linie electrica existenta
- Teren arabil


CF: 30956; CAD: 30956
Sc= 3882 mp

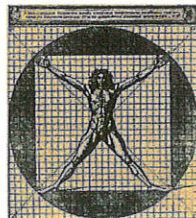

Verificator/expert	Nume	Semnatura	Cerinta		Beneficiar: SC S-BURGMYER SRL	Proiect nr: 109/2017
Expert						
Verificator						
BIROU INDIVIDUAL DE ARHITECTURA CS,Oravita, str. 1 Decembrie 1 918 nr.11, tel/fax:0265/572314						
Sef proiect	Arh. Constantin MATEI	Semnatura	Scara	Titlu proiect: CONSTRUIRE HALA, SEDIU FIRMA SI LOCUINTA DE SERVICIU	Faza: PUZ	
Proiectat	Arh. Constantin MATEI	Data	1:2000			
Desenat	Arh. Constantin MATEI		05.2018	Titlu planse: SITUATIA EXISTENTA	Plansa: A.02	

P.U.Z

HALA, SEDIU FIRMA, LOCUINTA DE SERVICIU

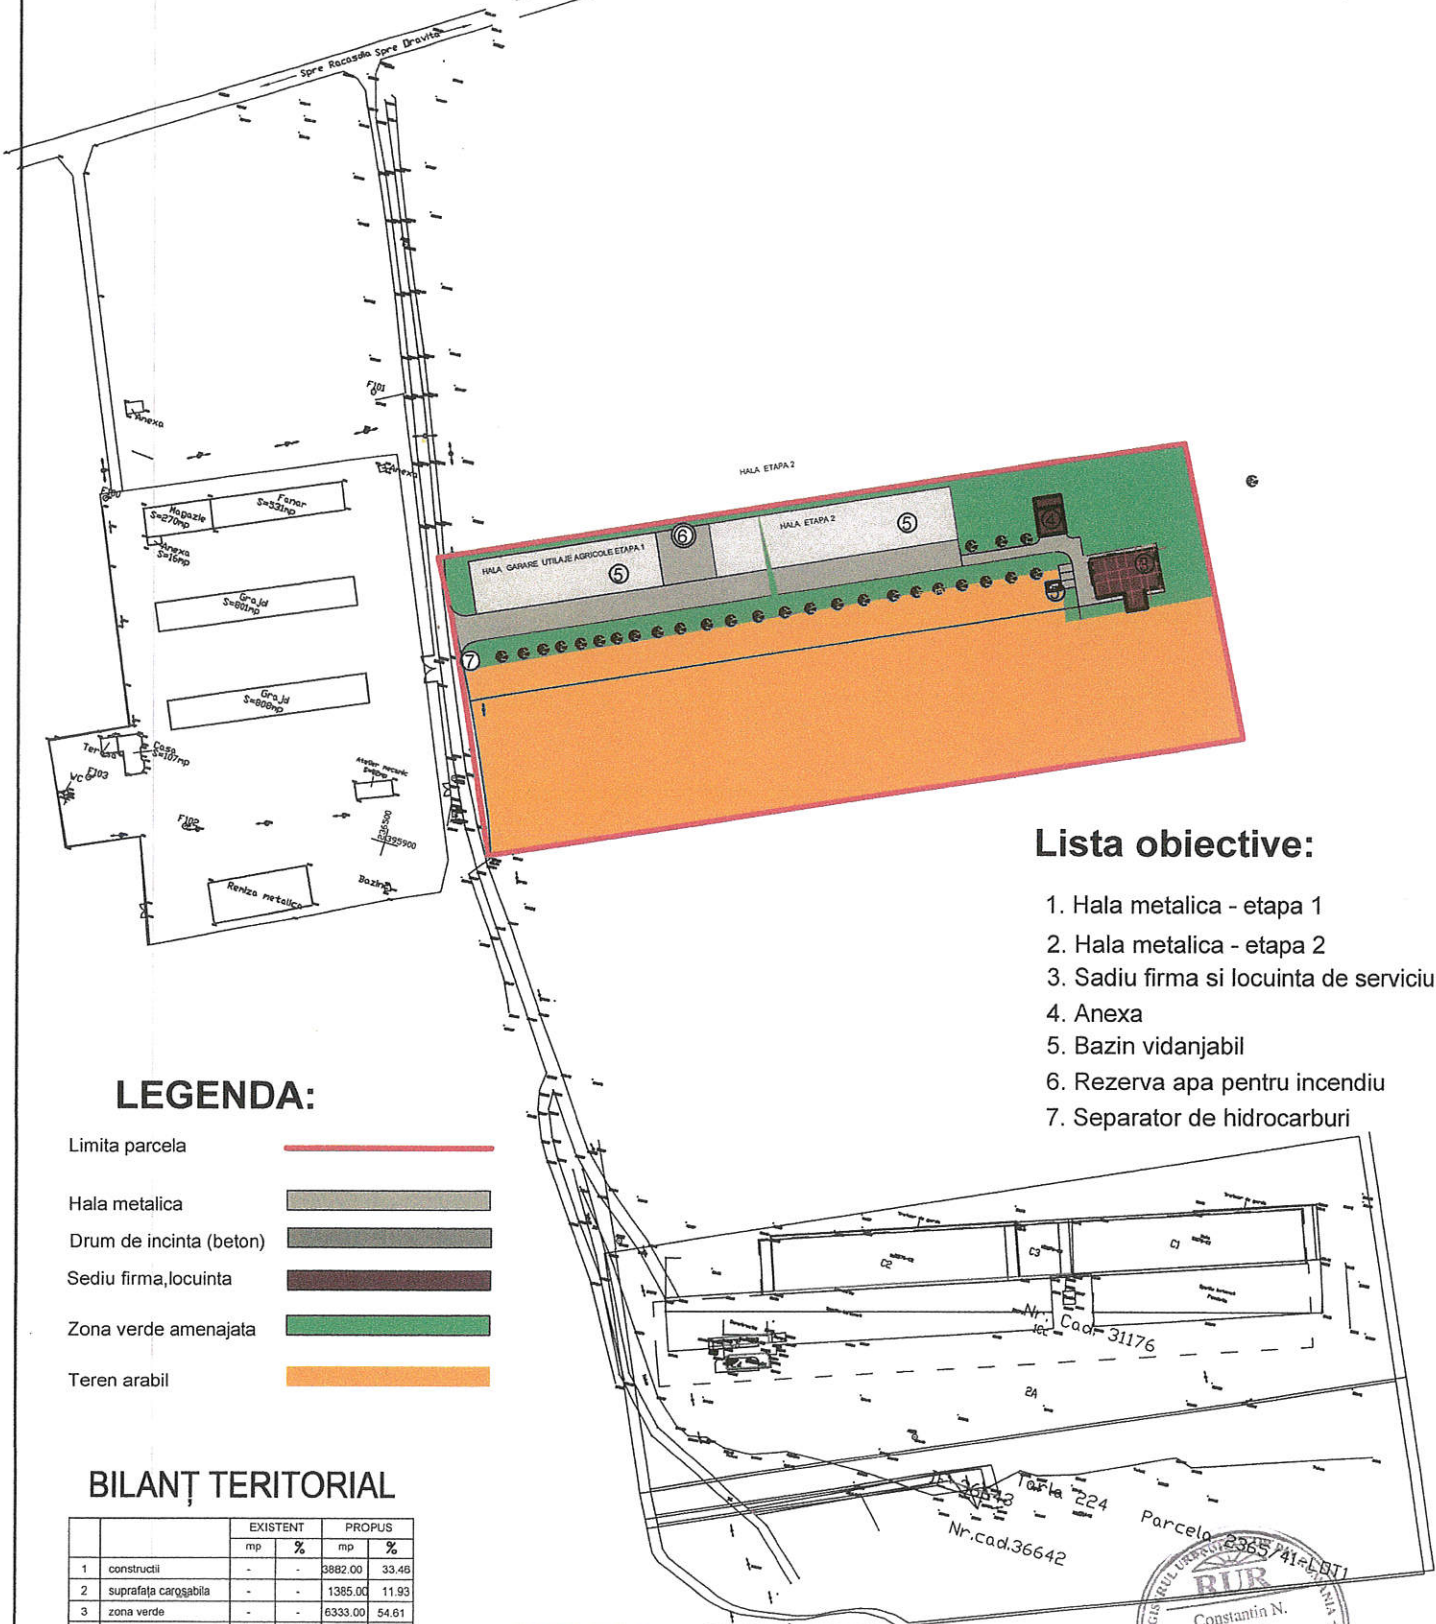

LEGENDA:

- Limita parcela
- Hala metalica
- Drum de incinta (beton)
- Sediu firma, locuinta
- Zona verde amenajata
- Teren arabil


Lista obiective:

1. Hala metalica - etapa 1
2. Hala metalica - etapa 2
3. Sadiu firma si locuinta de serviciu
4. Anexa
5. Bazin vidanjabil
6. Rezerva apa pentru incendiu
7. Separator de hidrocarburi

BILANȚ TERITORIAL

	EXISTENT		PROPUȘ	
	mp	%	mp	%
1 constructii	-	-	3882.00	33.46
2 suprafata carosabila	-	-	1385.00	11.93
3 zona verde	-	-	6333.00	54.61
4 arabil	11600.00	100	-	-
TOTAL	11600.00	100	11600.00	100

CF: 30956; CAD: 30956
 Sc= 3882 mp
 POT = 33.46
 CUT = 0.45

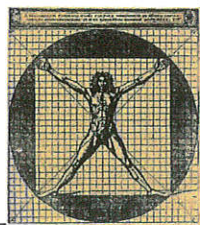


Verificator/expert	Nume	Semnatura	Cerinta		
Expert					
Verificator					
BIROU INDIVIDUAL DE ARHITECTURA CS,Oravita, str. 1 Decembrie 1918 nr.11, tel/fax:0258/572314				Beneficiar: SC S-BURGMAYER SRL	
Sef proiect	Arh. Constantin MATEI	Semnatura	Scara 1:2000	Titlu proiect: CONSTRUIRE HALA, SEDIU FIRMA SI LOCUINTA DE SERVICIU	
Proiectat	Arh. Constantin MATEI		Data: 05.2018	Faza: P.U.Z	
Desenat	Arh. Constantin MATEI			Titlu planșei: REGLEMENTARI URBANISTICE ZONIFICARE	
				Planșă: A.03	



P.U.Z

HALA, SEDIU FIRMA, LOCUINTA DE SERVICIU

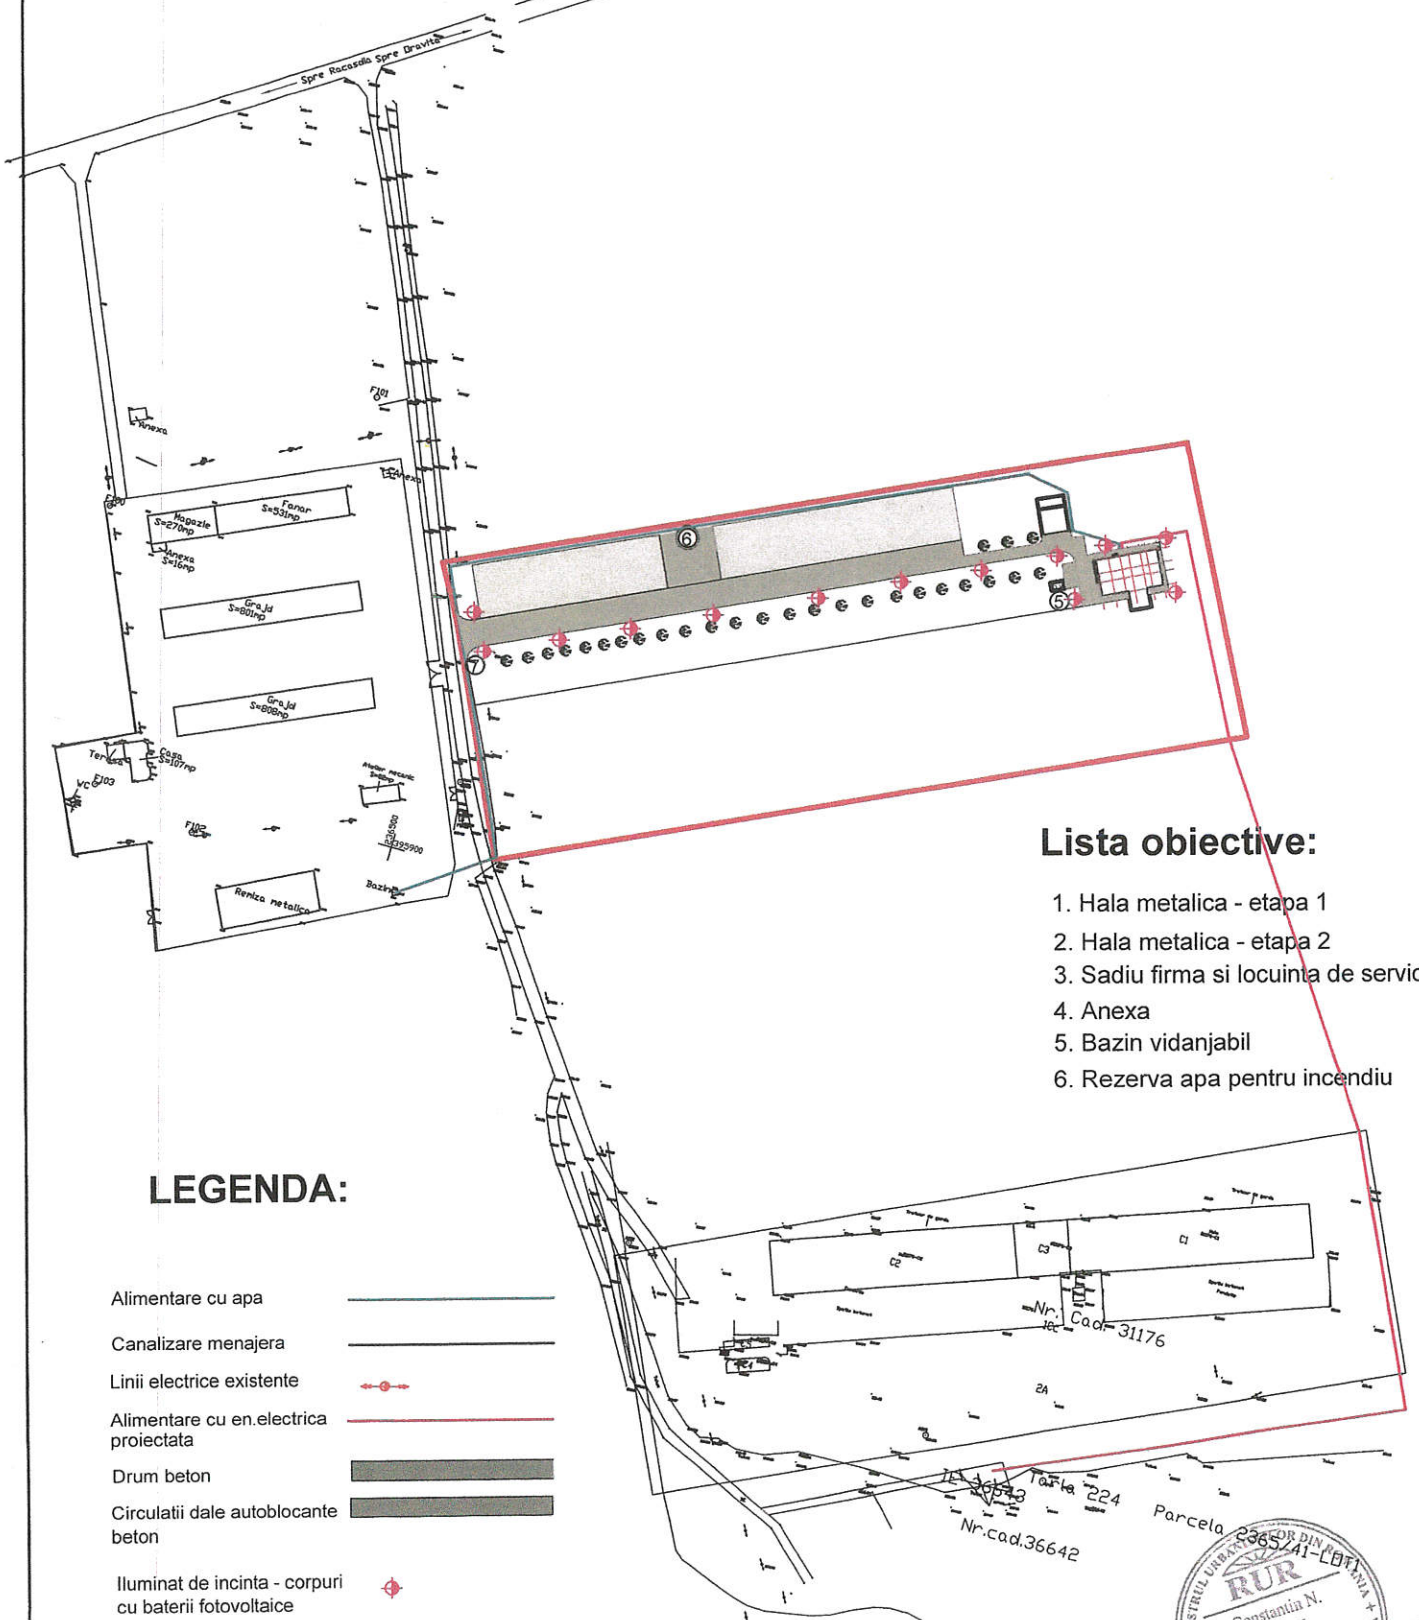


Lista obiective:

1. Hala metalica - etapa 1
2. Hala metalica - etapa 2
3. Sadiu firma si locuinta de serviciu
4. Anexa
5. Bazin vidanjabil
6. Rezerva apa pentru incendiu

LEGENDA:

- Alimentare cu apa
- Canalizare menajera
- Linii electrice existente
- Alimentare cu en. electrica proiectata
- Drum beton
- Circulatii dale autoblocante beton
- Illuminat de incinta - corpuri cu baterii fotovoltaice
- 6. Rezerva apa pentru incendiu
- 7. Separator de hidrocarburi

CF: 30956; CAD: 30956
 Sc= 3882 mp
 POT = 33.46
 CUT = 0.45


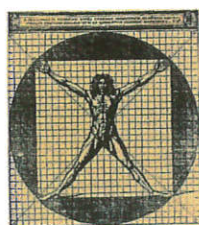


Verificator/expert	Nume	Semnatura	Cerinta		
Expert					
Verificator					
BIROU INDIVIDUAL DE ARHITECTURA CS, Oravita, str. 1 Decembrie 1918 nr.11, tel/fax: 0255/572314				Beneficiar:	Proiect nr:
				SC S-BURGMEYER SRL	109/2017
Sef proiect	Arh. Constantin MATEI	Semnatura	Scara	Titlu proiect:	
Proiectat	Arh. Constantin MATEI		1:2000	CONSTRUIRE HALA, SEDIU FIRMA SI LOCUINTA DE SERVICIU	
Desenat	Arh. Constantin MATEI		Data:	Titlul plansei:	
			05.2018	ECHIPARE EDILITARA	
					Plansa: A.04



P.U.Z

HALA, SEDIU FIRMA, LOCUINTA DE SERVICIU

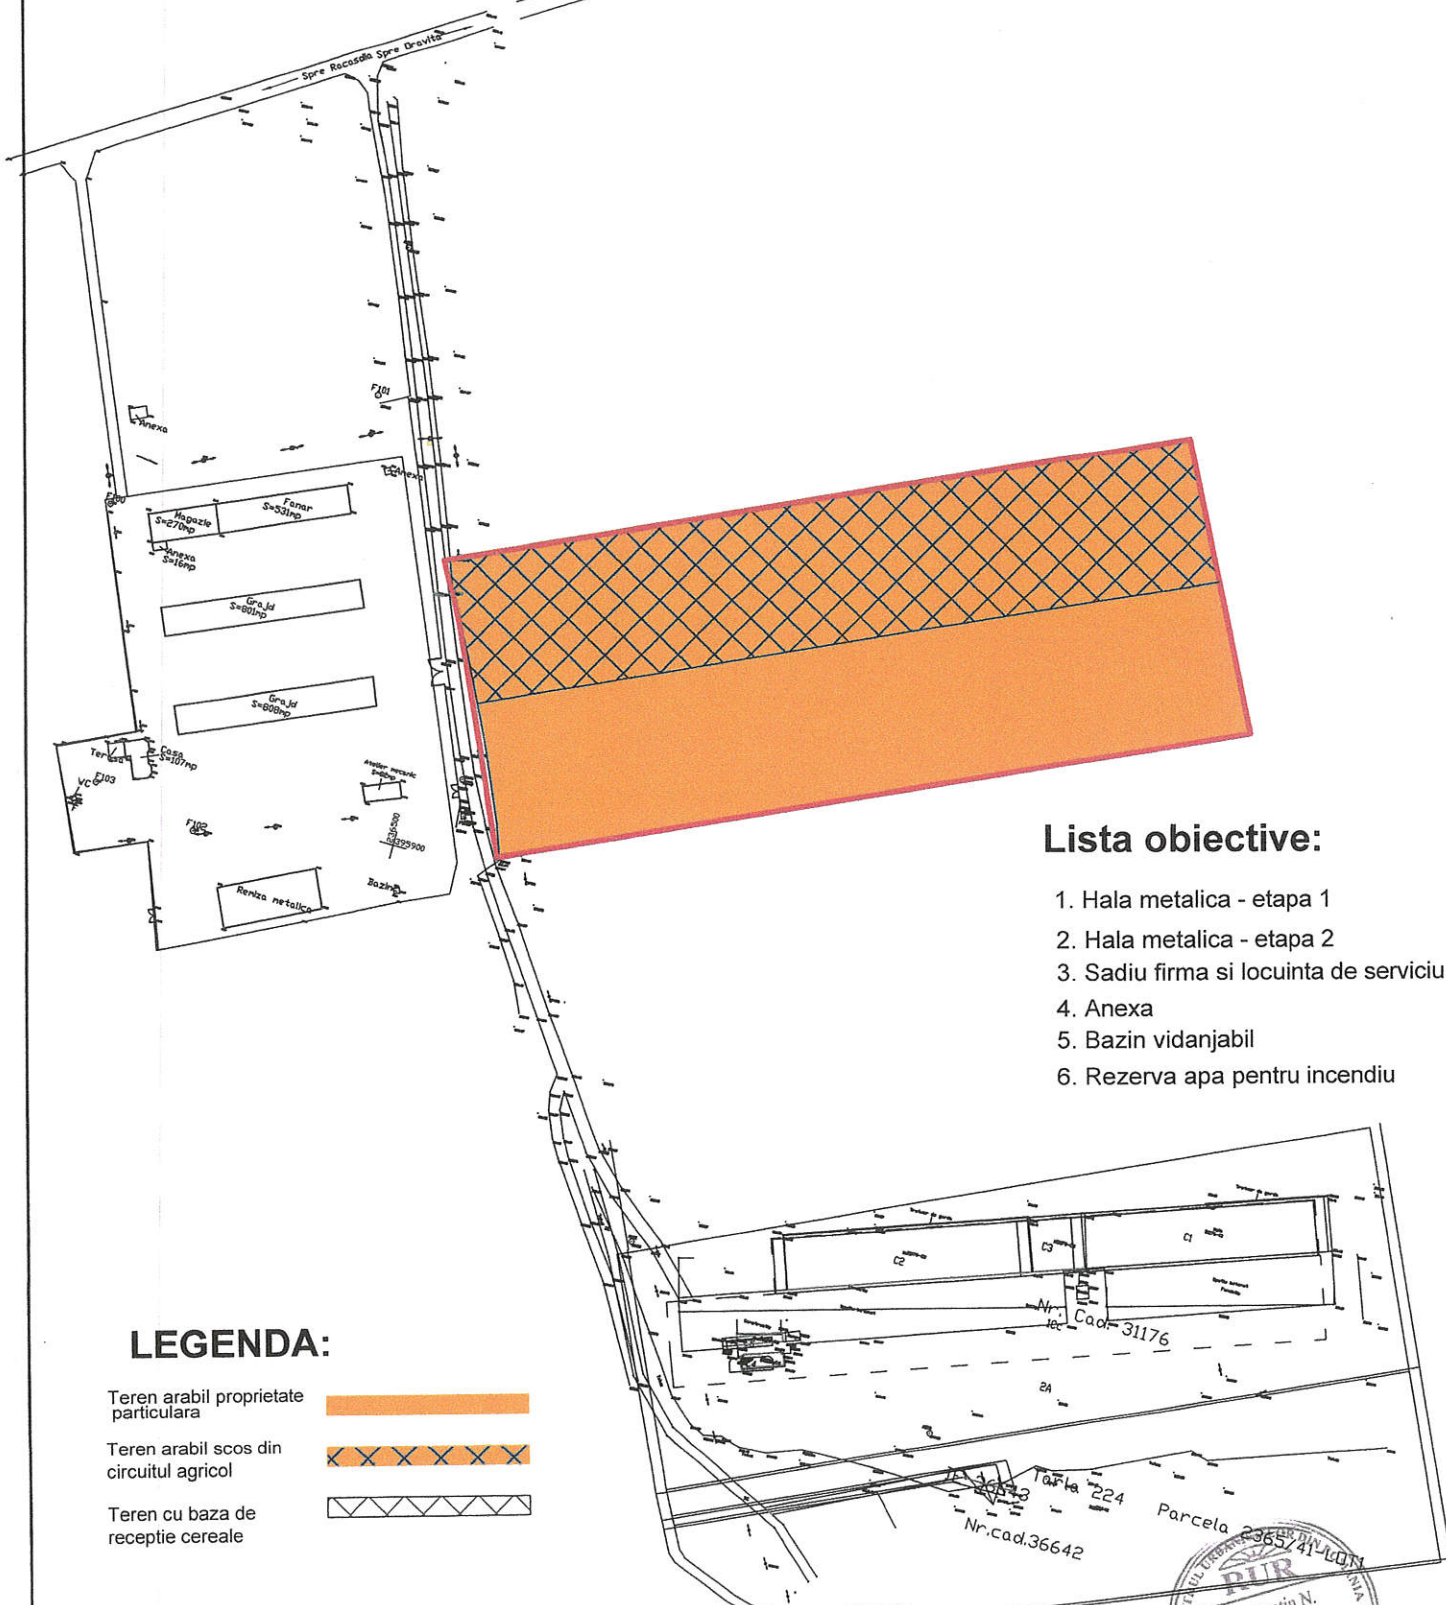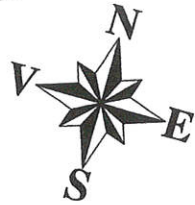


Lista obiective:

1. Hala metalica - etapa 1
2. Hala metalica - etapa 2
3. Sadiu firma si locuinta de serviciu
4. Anexa
5. Bazin vidanjabil
6. Rezerva apa pentru incendiu

LEGENDA:

- Teren arabil proprietate particulara
- Teren arabil scos din circuitul agricol
- Teren cu baza de receptie cereale

CF: 30956; CAD: 30956
 Sc = 3882 mp
 POT = 33.46
 CUT = 0.45

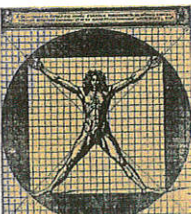

Verificator/expert	Nume	Semnatura	Cerinta	Referat/expertiza nr. / data	
Expert					
Verificator					
BIROU INDIVIDUAL DE ARHITECTURA				Beneficiar:	
CS, Oravita, str. 1 Decembrie 1918 nr.11, tel/fax: 0255/572314				SC S-BURGMAYER SRL	
Sef proiect	Arh. Constantin MATEI	Semnatura	Scara 1:2000	Titlu proiect: CONSTRUIRE HALA, SEDIU FIRMA SI LOCUINTA DE SERVICIU	
Proiectat	Arh. Constantin MATEI		Data: 05.2018	Faza: PUZ	
Desenat	Arh. Constantin MATEI			Titlu plansei: TIPUL DE PROPRIETATE CIRCULATIA TERENURILOR	
				Plansa: A.05	

