


P. U. Z. BAILE HERCULANE

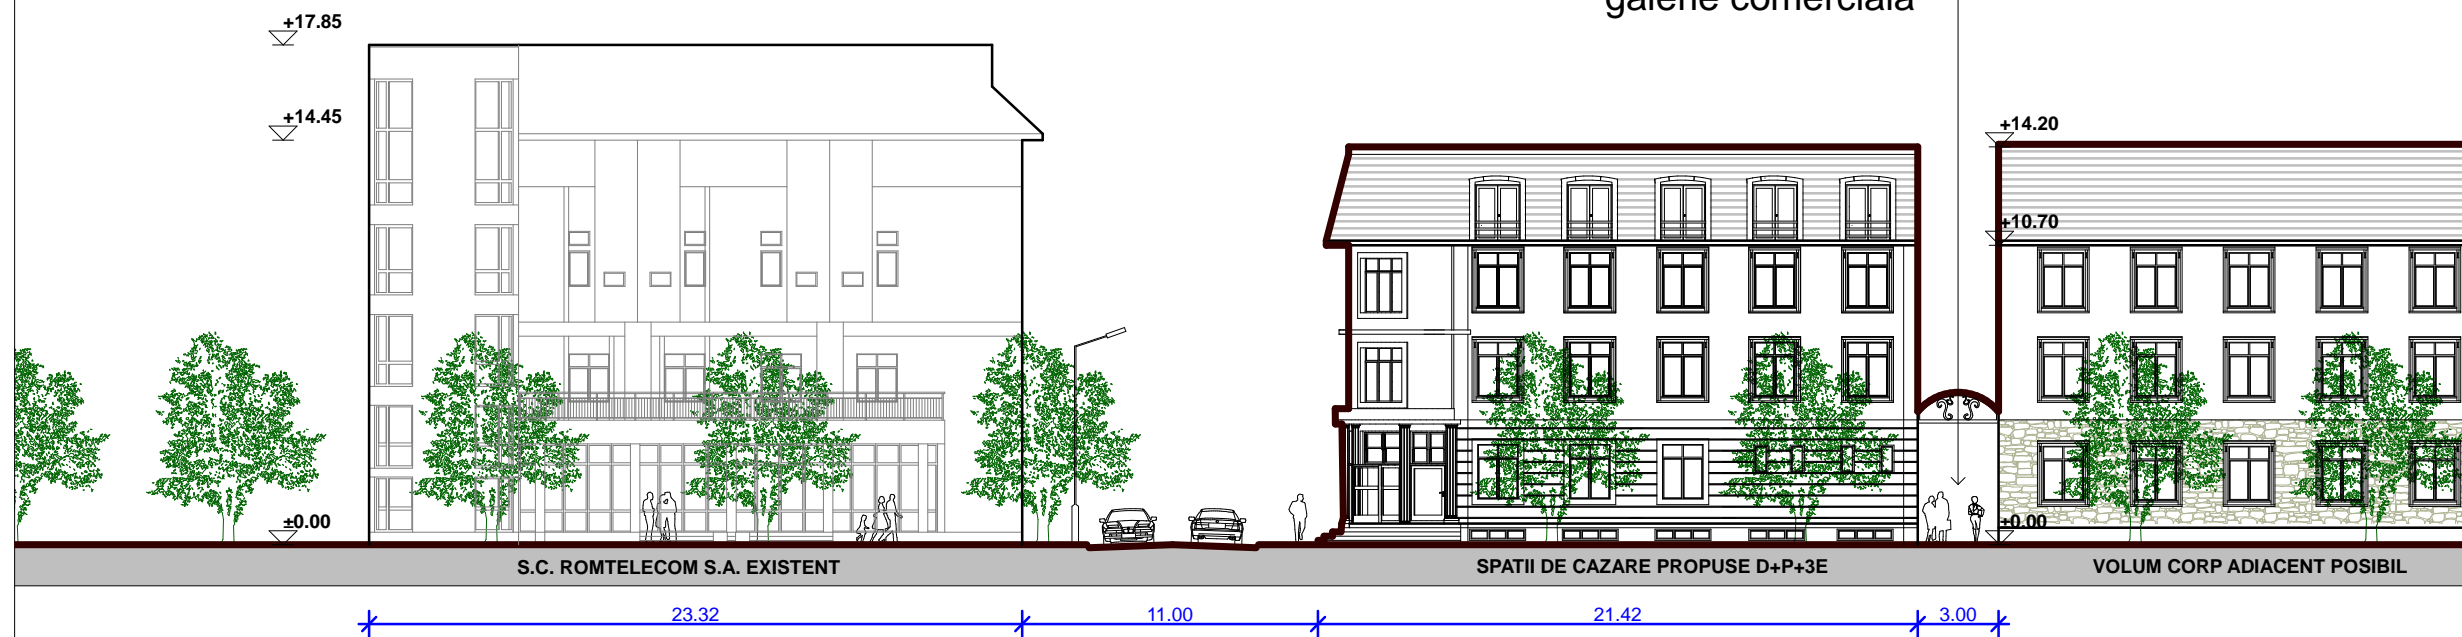

**DESFASURATA PROPUNERE
CU VEDERE DIN STRADA CASTANILOR scara 1:250**

ACEST PROIECT SI INFORMATIILE CUPRINSE IN EL NU POT FI COPIATE, REPRODUSE SAU UTILIZATE, PARTIAL SAU IN INTREGIME DECAT CU ACORDUL SCRIS AL PROIECTANTULUI SI NU VOR FI FOLOSITE IN ALT SCOP DECAT CEL PENTRU CARE AU FOST ELABORATE

COORDONATOR URBANISM	arh.Daniel STAMOREAN			
atrib.	nume	semnatura	cerinta	referat nr./expertiza nr.
 kelemariusbirouindividualdearhitectura Timisoara, str.Take Ionescu nr.59, sc.B, ap.18, cod 300074 tel. 0745955576				BENEFICIARI: SILASI PETRU VALERIU IONESCU LIANA IONESCU NICOLAE SORIN PROIECT: P.U.Z.-CONSTRUIRE COMPLEX TURISTIC SI ANEXE
SEF PROIECT	arh.Marius KELE	DATA	FEB. 2016	FAZA P.U.Z.
VERIFICAT		ADRESA:	Loc. BAILE HERCULANE, jud CARAS-SEVERIN	PR. NR. 030 2016
INTOCMIT	arh.Marius KELE	SCARA	1:250	PL. NR. 07.A
DESENAT	arh.Marius KELE	PLANSA:		DESFASURATA LA STRADA CASTANILOR