2.7 REGLEMENTARI CIRCULATII

COMUNA SASCA MONTANA

PLAN URBANISTIC GENERAL

LOCALITATEA : Sasca Montana si Sasca Romana

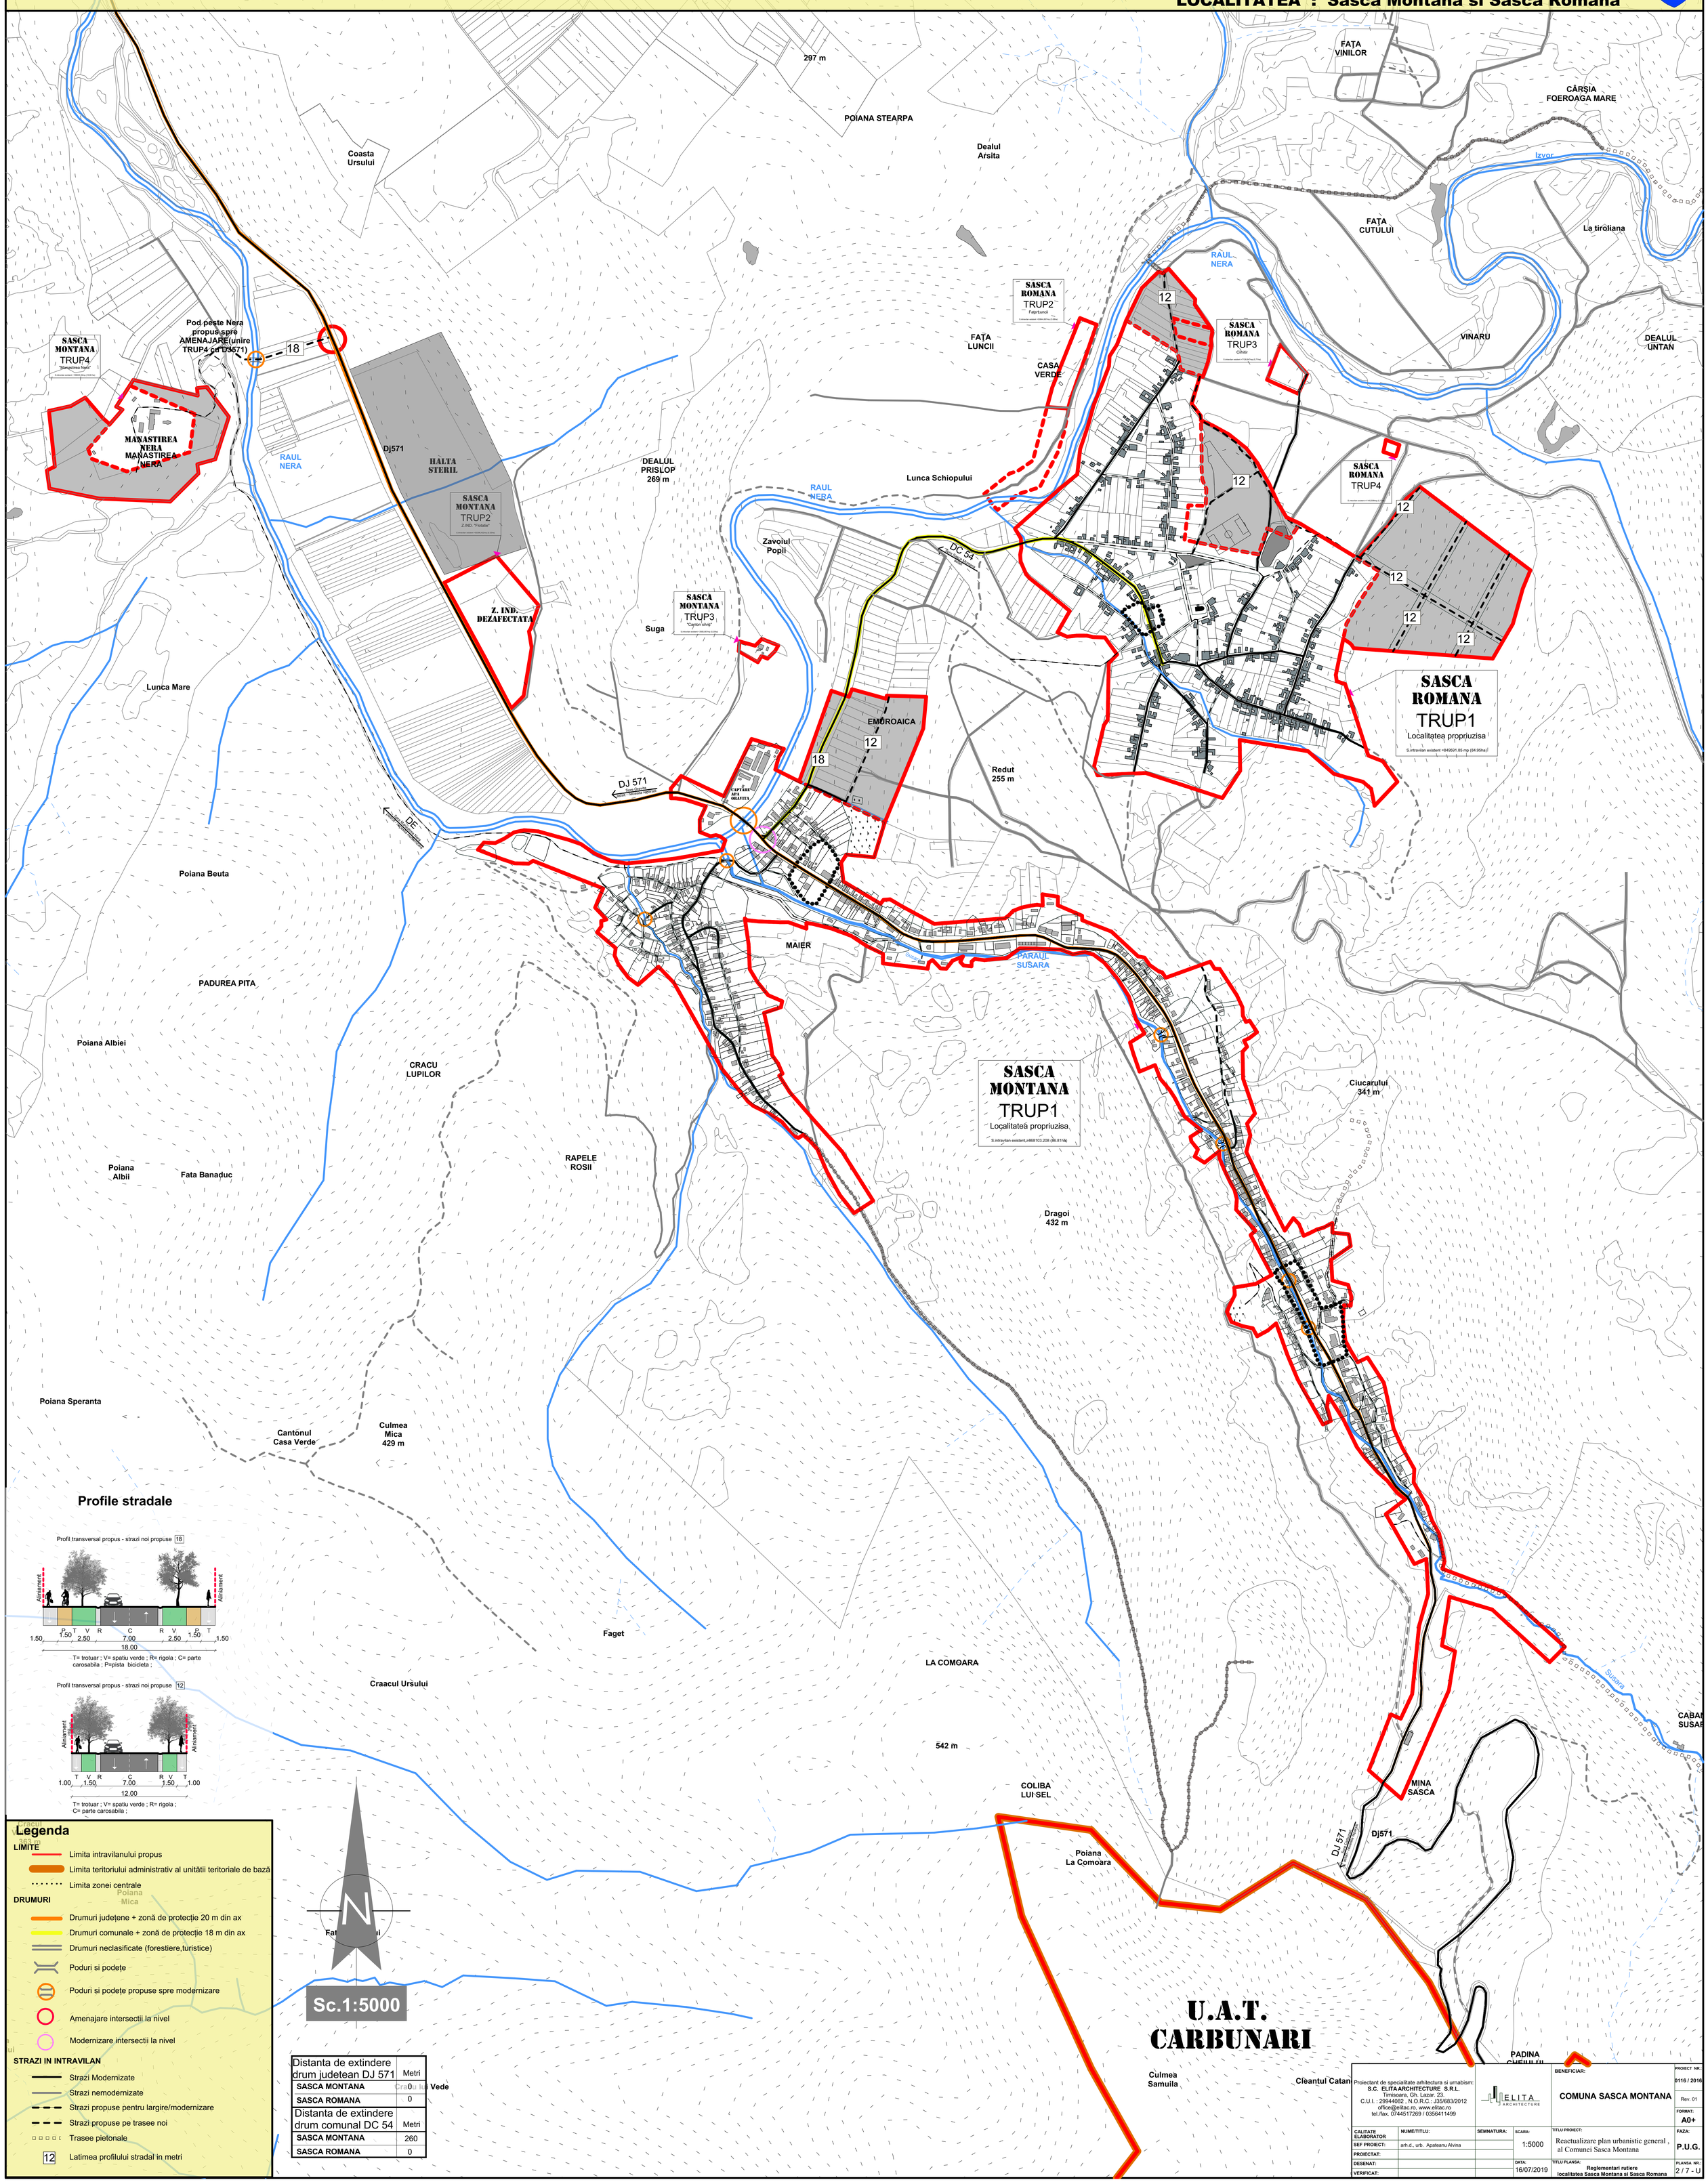

Distanta de extindere drum judetean DJ 571	Metri
SASCA MONTANA	
SASCA ROMANA	0
Distanta de extindere drum comunal DC 54	Metri
SASCA MONTANA	260
SASCA ROMANA	0

Proiectant de specialitate arhitectura si urnabism:
S.C. ELITA ARCHITECTURE S.R.L.
Timisoara, Str. Lazar, 23.
C.U.I. : 29944082 , N.O.R.C.: J35/683/2012
office@elitac.ro, www.elitac.ro
tel./fax. 0744517269 / 0356411499

BENEFICIAR: COMUNA SASCA MONTANA

PROIECT NR.: 0116 / 2016

Rev. 01

FORMAT: A0+

CALITATE ELABORATOR	NUME/TITLU:	SEMNATURA:	SCARA:	TITLU PROIECT:	FAZA:
SEF PROIECT:	arh.d., urb. Apateanu Alvina		1:5000	Reactualizare plan urbanistic general , al Comunei Sasca Montana	P.U.G.
PROIECTAT:					
DESENAT:			DATA: 16/07/2019	TITLU PLANSA: Reglementari rutiere localitatea Sasca Montana si Sasca Romana	PLANSA NR.: 2 / 7 - U
VERIFICAT:					