



# P.U.G. BERZOVIA

## REȚELE EDILITARE - FIZEȘ

- 1 CĂMIN CULTURAL
- 2 ȘCOALĂ
- 3 BISERICĂ (MONUMENT ECLEZIASTIC SECOLUL XVIII)
- 4 MAGAZIN GENERAL ȘI BUFET
- 5 HALTĂ CFR
- 6 BAZĂ AGRICOLĂ DE PRODUCȚIE
- 7 CIMITIR
- 8 FERMĂ AGROZOOtehNICĂ
- 9 BISERICĂ BAPTISTĂ

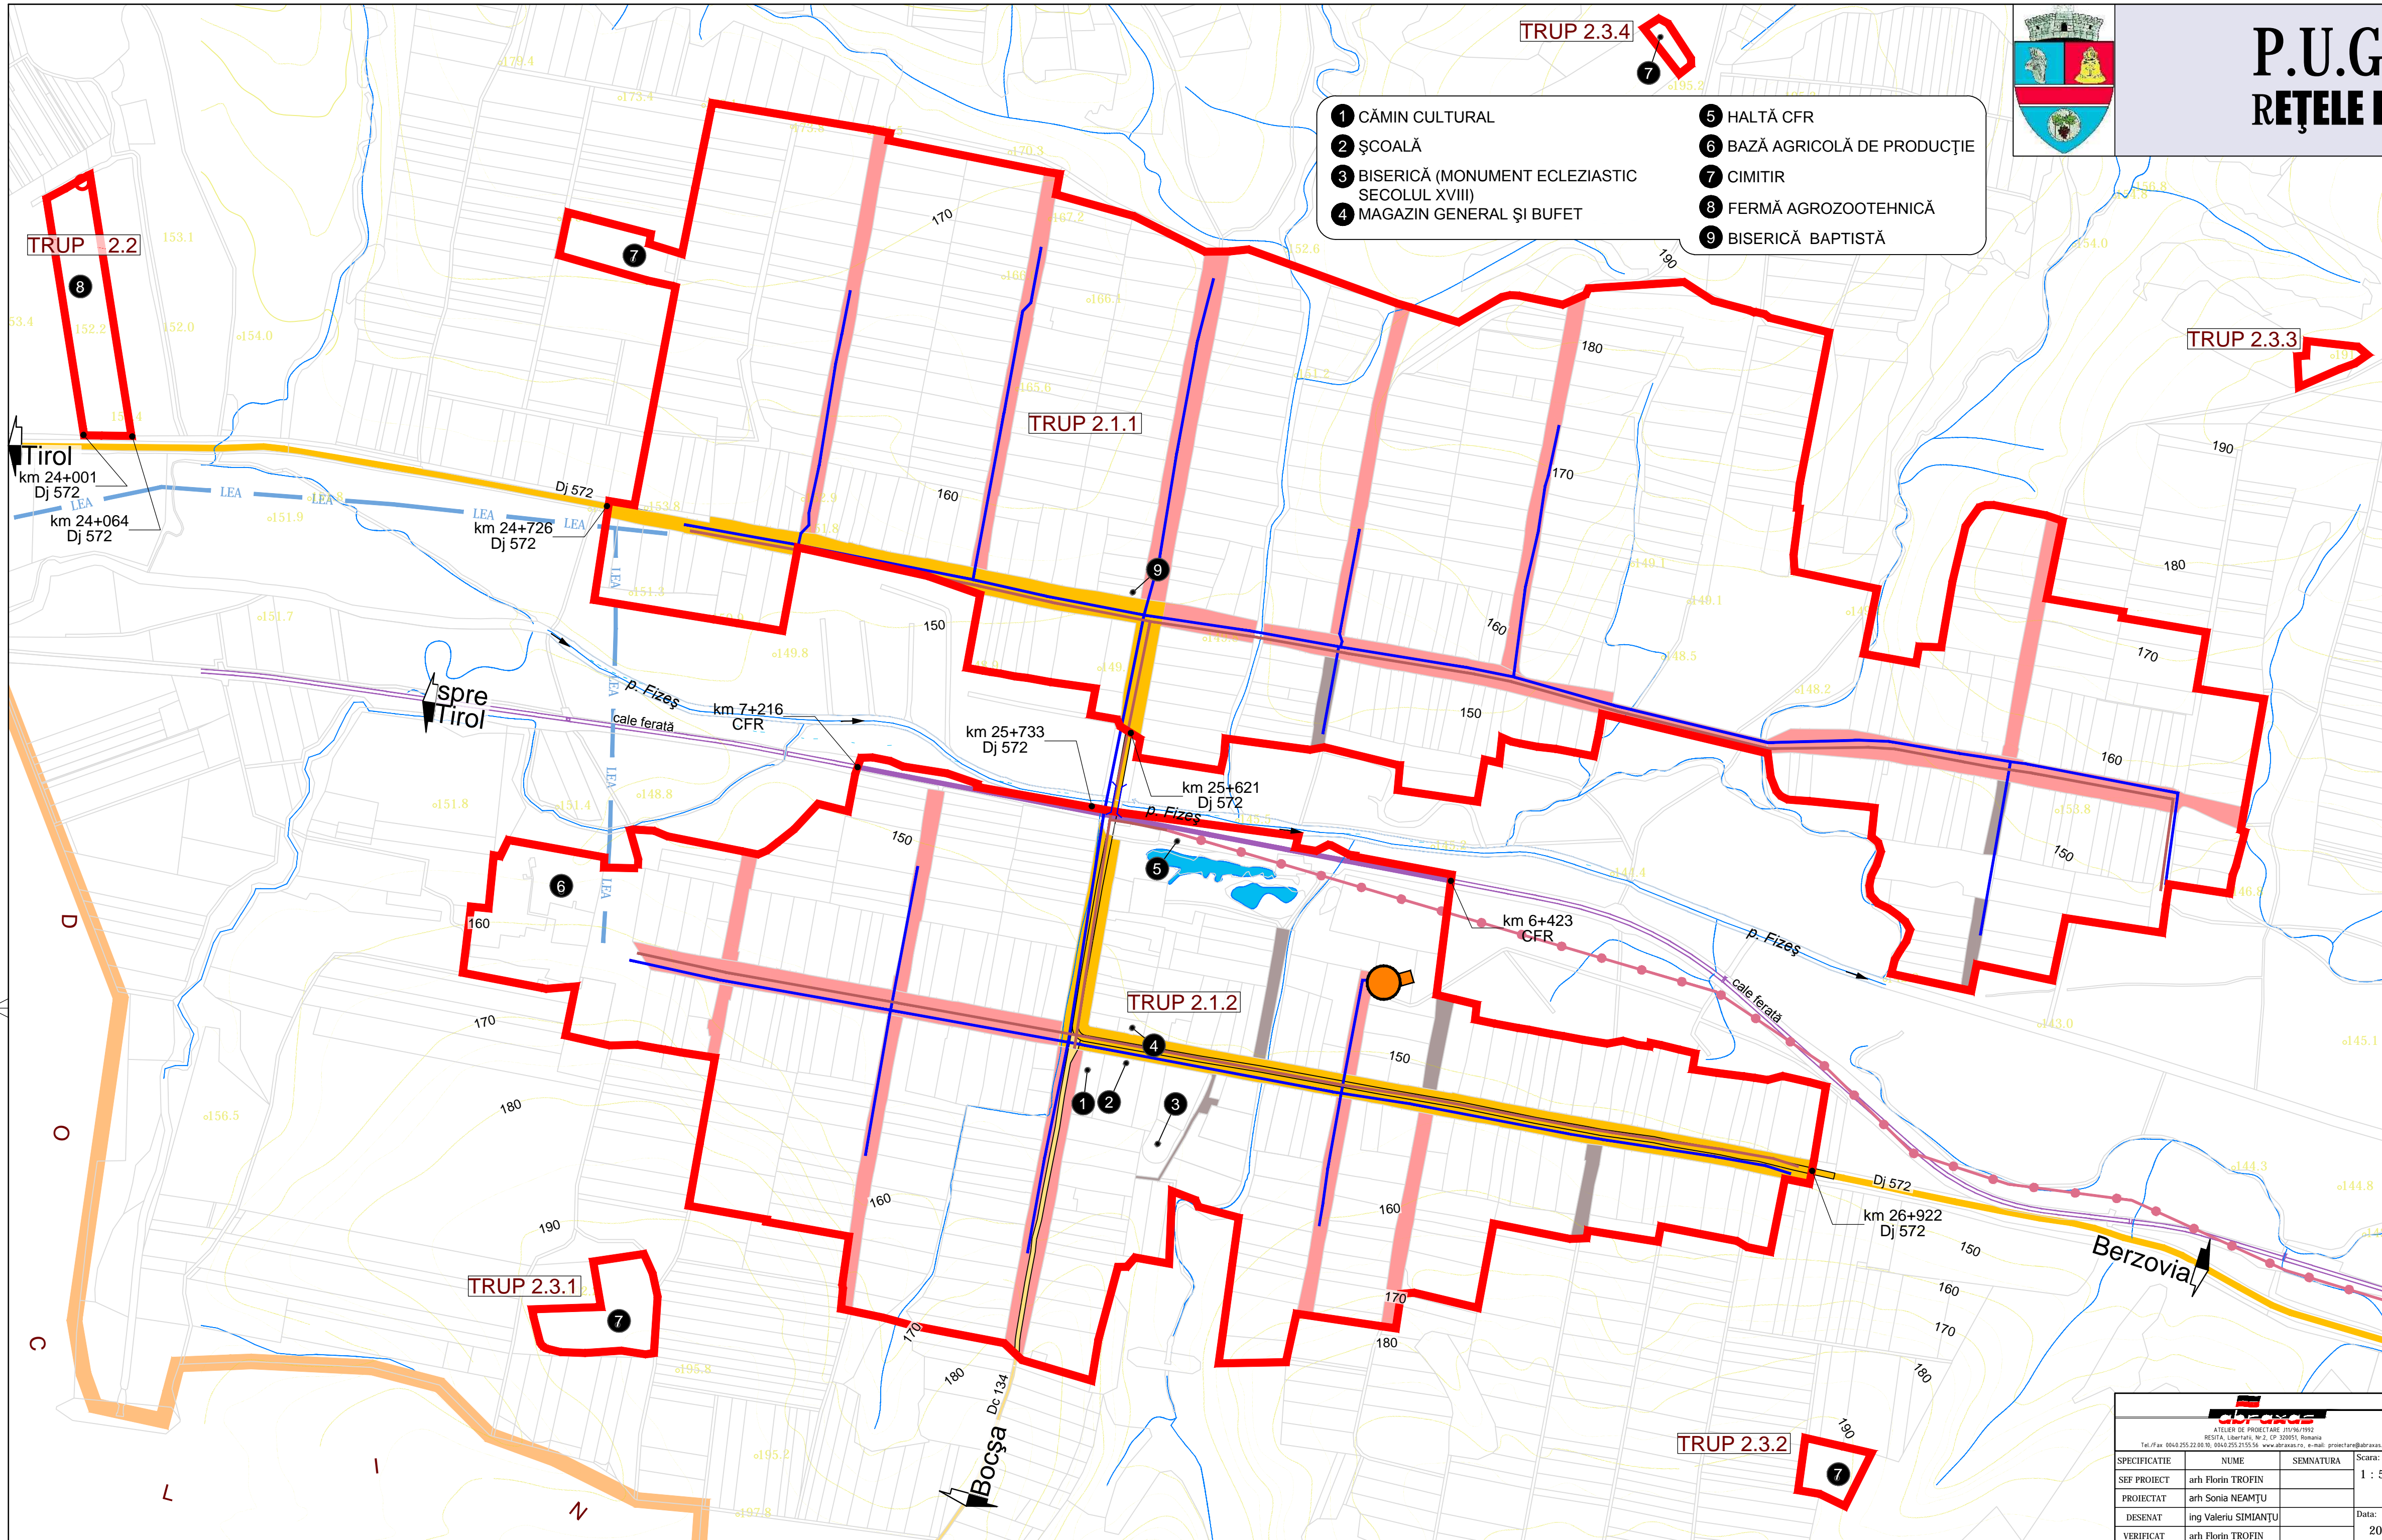

- LEGENDA**
- 1. LIMITE**
- LIMITA TERITORIULUI ADMINISTRATIV
  - LIMITA INTRAVILANULUI EXISTENT
- 2. ZONIFICAREA TERITORIULUI INTRAVILAN**
- APE
- 3. DRUMURI**
- DRUMURI JUDEȚENE
  - DRUMURI COMUNALE
  - DRUMURI / STRĂZI
  - DRUMURI / STRĂZI MODERNIZATE
  - CAI DE COMUNICARE FEROVIAARA
  - POD RUTIERT

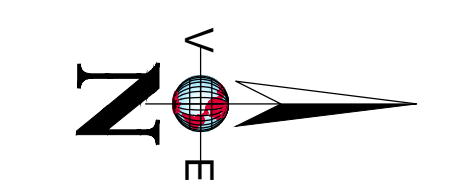

- 5. REȚELE ALIMENTARE CU ENERGIE ELECTRICĂ**
- LINIE ELECTRICĂ AERIANĂ ÎNALTĂ TENSIUNE 110 kV
  - LINIE ELECTRICĂ AERIANĂ MEDIE TENSIUNE 20 kV
- ALIMENTARE CU APĂ**
- PUȚ FORAT APĂ
  - CONDUCTĂ DE DISTRIBUȚIE
  - AMPLASAMENT SAȚIE DE CLORARE ȘI CASTEL APĂ
- CANALIZARE**
- CONDUCTE DE REFULARE
  - CODUCTE DE CANALIZARE

<b>ARONEX</b> ATELIER DE PROIECTARE JUDEȚEAN REGISTRAT, Libertății, Nr. 2, CP 220051, România Tel./Fax: 0458 255 22 00 10; 0458 255 2155 50; www.aronex.ro; e-mail: proiectare@aronex.ro			Beneficiar: <b>COMUNA BERZOVIA</b> JUD. CARAȘ SEVERIN	Proiect nr.: 2003 / 2018
Scara: <b>1 : 5000</b>			Amplasament: Com. Berzovia, Jud. Caraș Severin	Faza Documentație:
SEF PROIECT arh Florin TROFIN	NUME	SEMNAȚURA	<b>PLAN URBANISTIC GENERAL</b> COMUNA BERZOVIA, JUD. CARAȘ SEVERIN	
PROIECTAT arh Sonia NEAMȚU			<b>REȚELE EDILITARE</b> LOCALITATEA FIZEȘ	
DESENAT ing Valeriu SIMIANȚU			Data: 2022	Planșa nr.: A2_5
VERIFICAT arh Florin TROFIN				

Acest document nu poate fi copiat, distribuit catre terti, iar continutul lui nu va fi folosit, in intregul lui sau partial, fara acord scris. Toate drepturile rezervate.