


ZAVOI

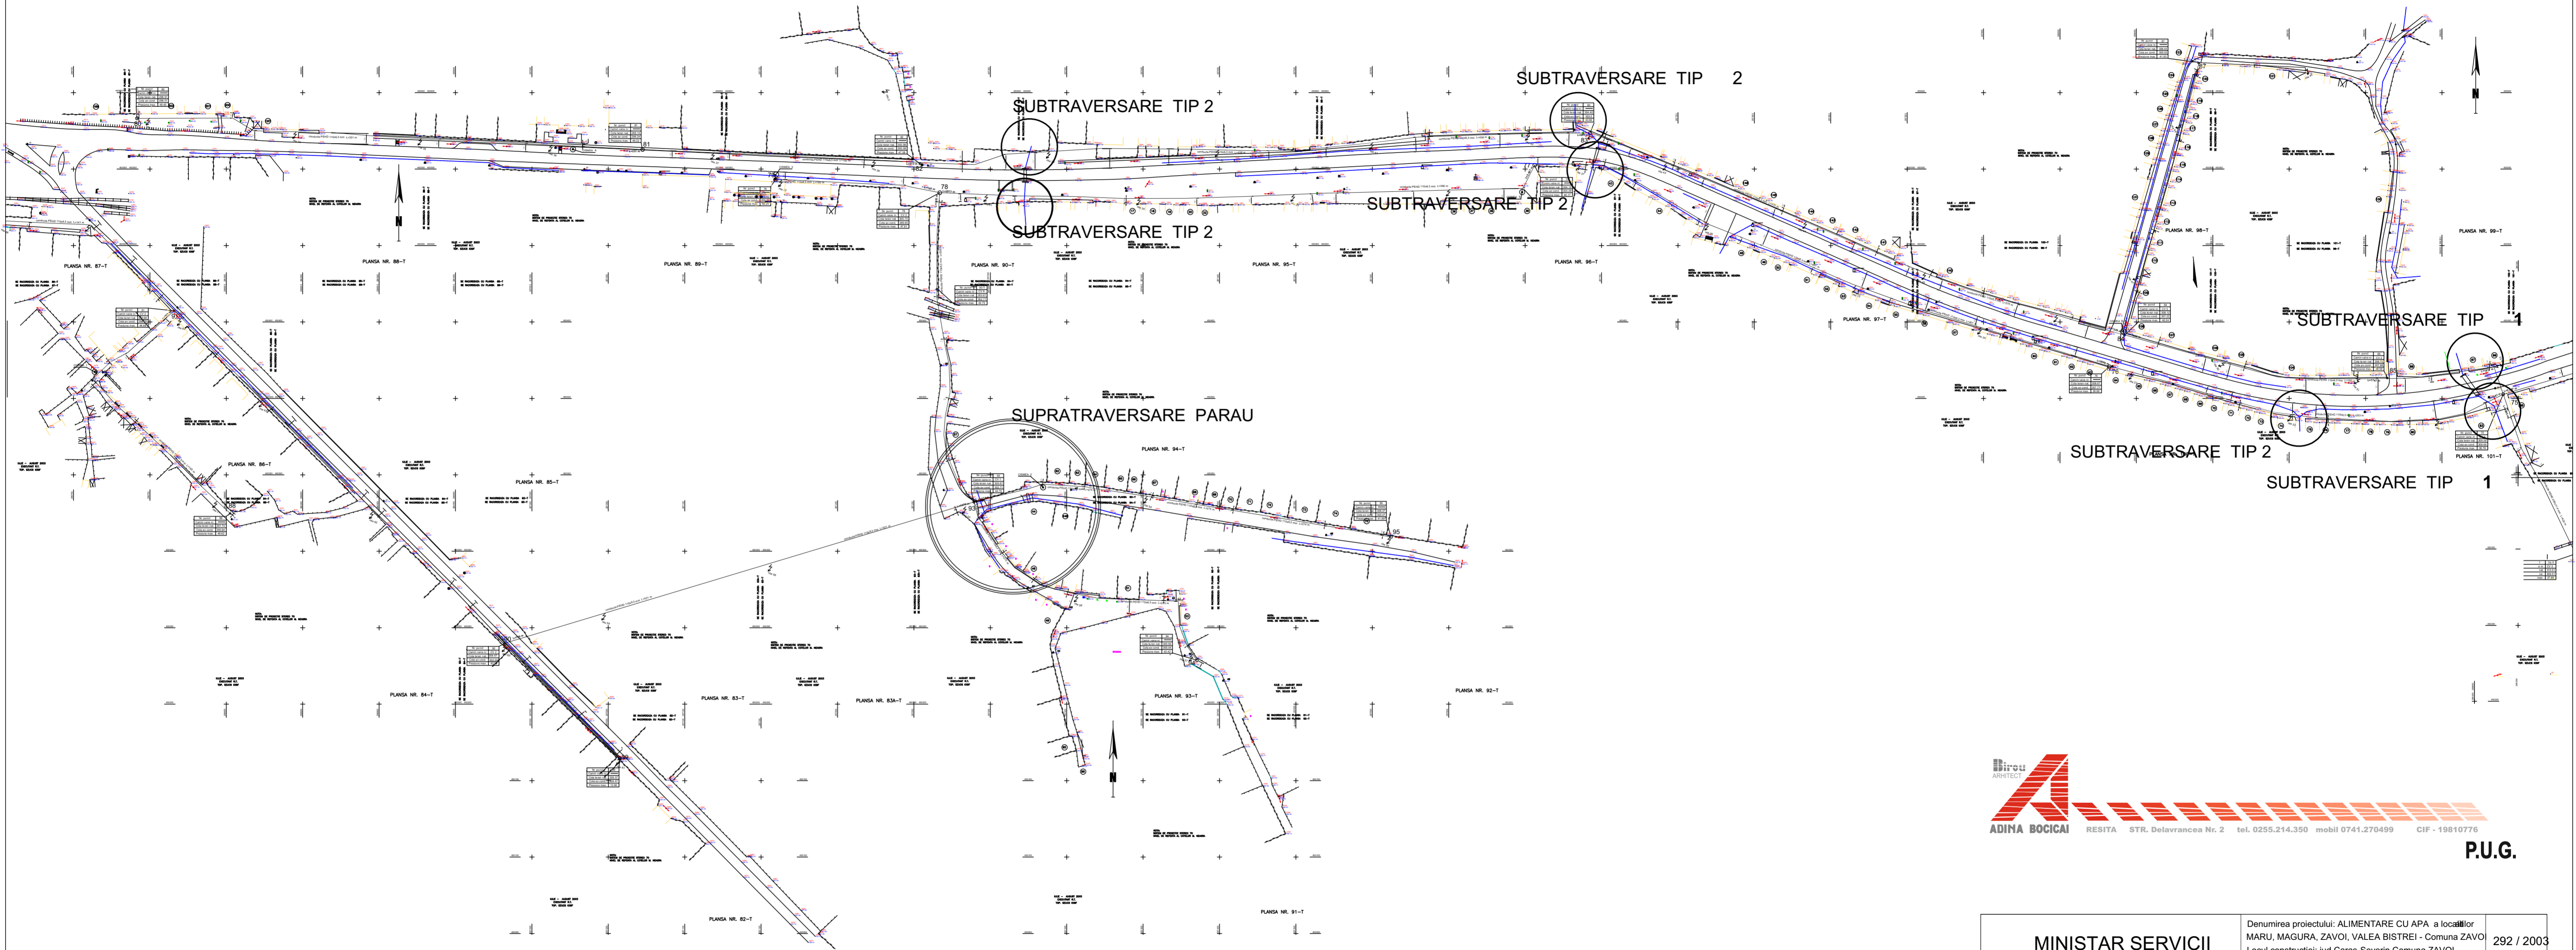

P.U.G.

MINISTAR SERVICII			Denumirea proiectului: ALIMENTARE CU APA a localitatilor MARU, MAGURA, ZAVOI, VALEA BISTREI - Comuna ZAVOI Locul constructiei: jud. Caras-Severin Comuna ZAVOI Numele benef.: CONSILIUL LOCAL ZAVOI		292 / 2003
Proiectat	ing Eva Dorca		PLAN DE SITUATIE SUPRATRAVERSARE SI SUBTRAVERSARI PARAU SI OGASE ZAVOI	D.E. A1	
Desenat	ing Eva Dorca	scara			
Verificat	ing Brigita Csonti	1:2000			
Sef Proiect	ing Mircea Balu	junie 2003			