


P.U.G. Comuna BOZOVICI.

PI. Nr. 3.3. PONEASCA, VALEA MINIȘULUI AVAL

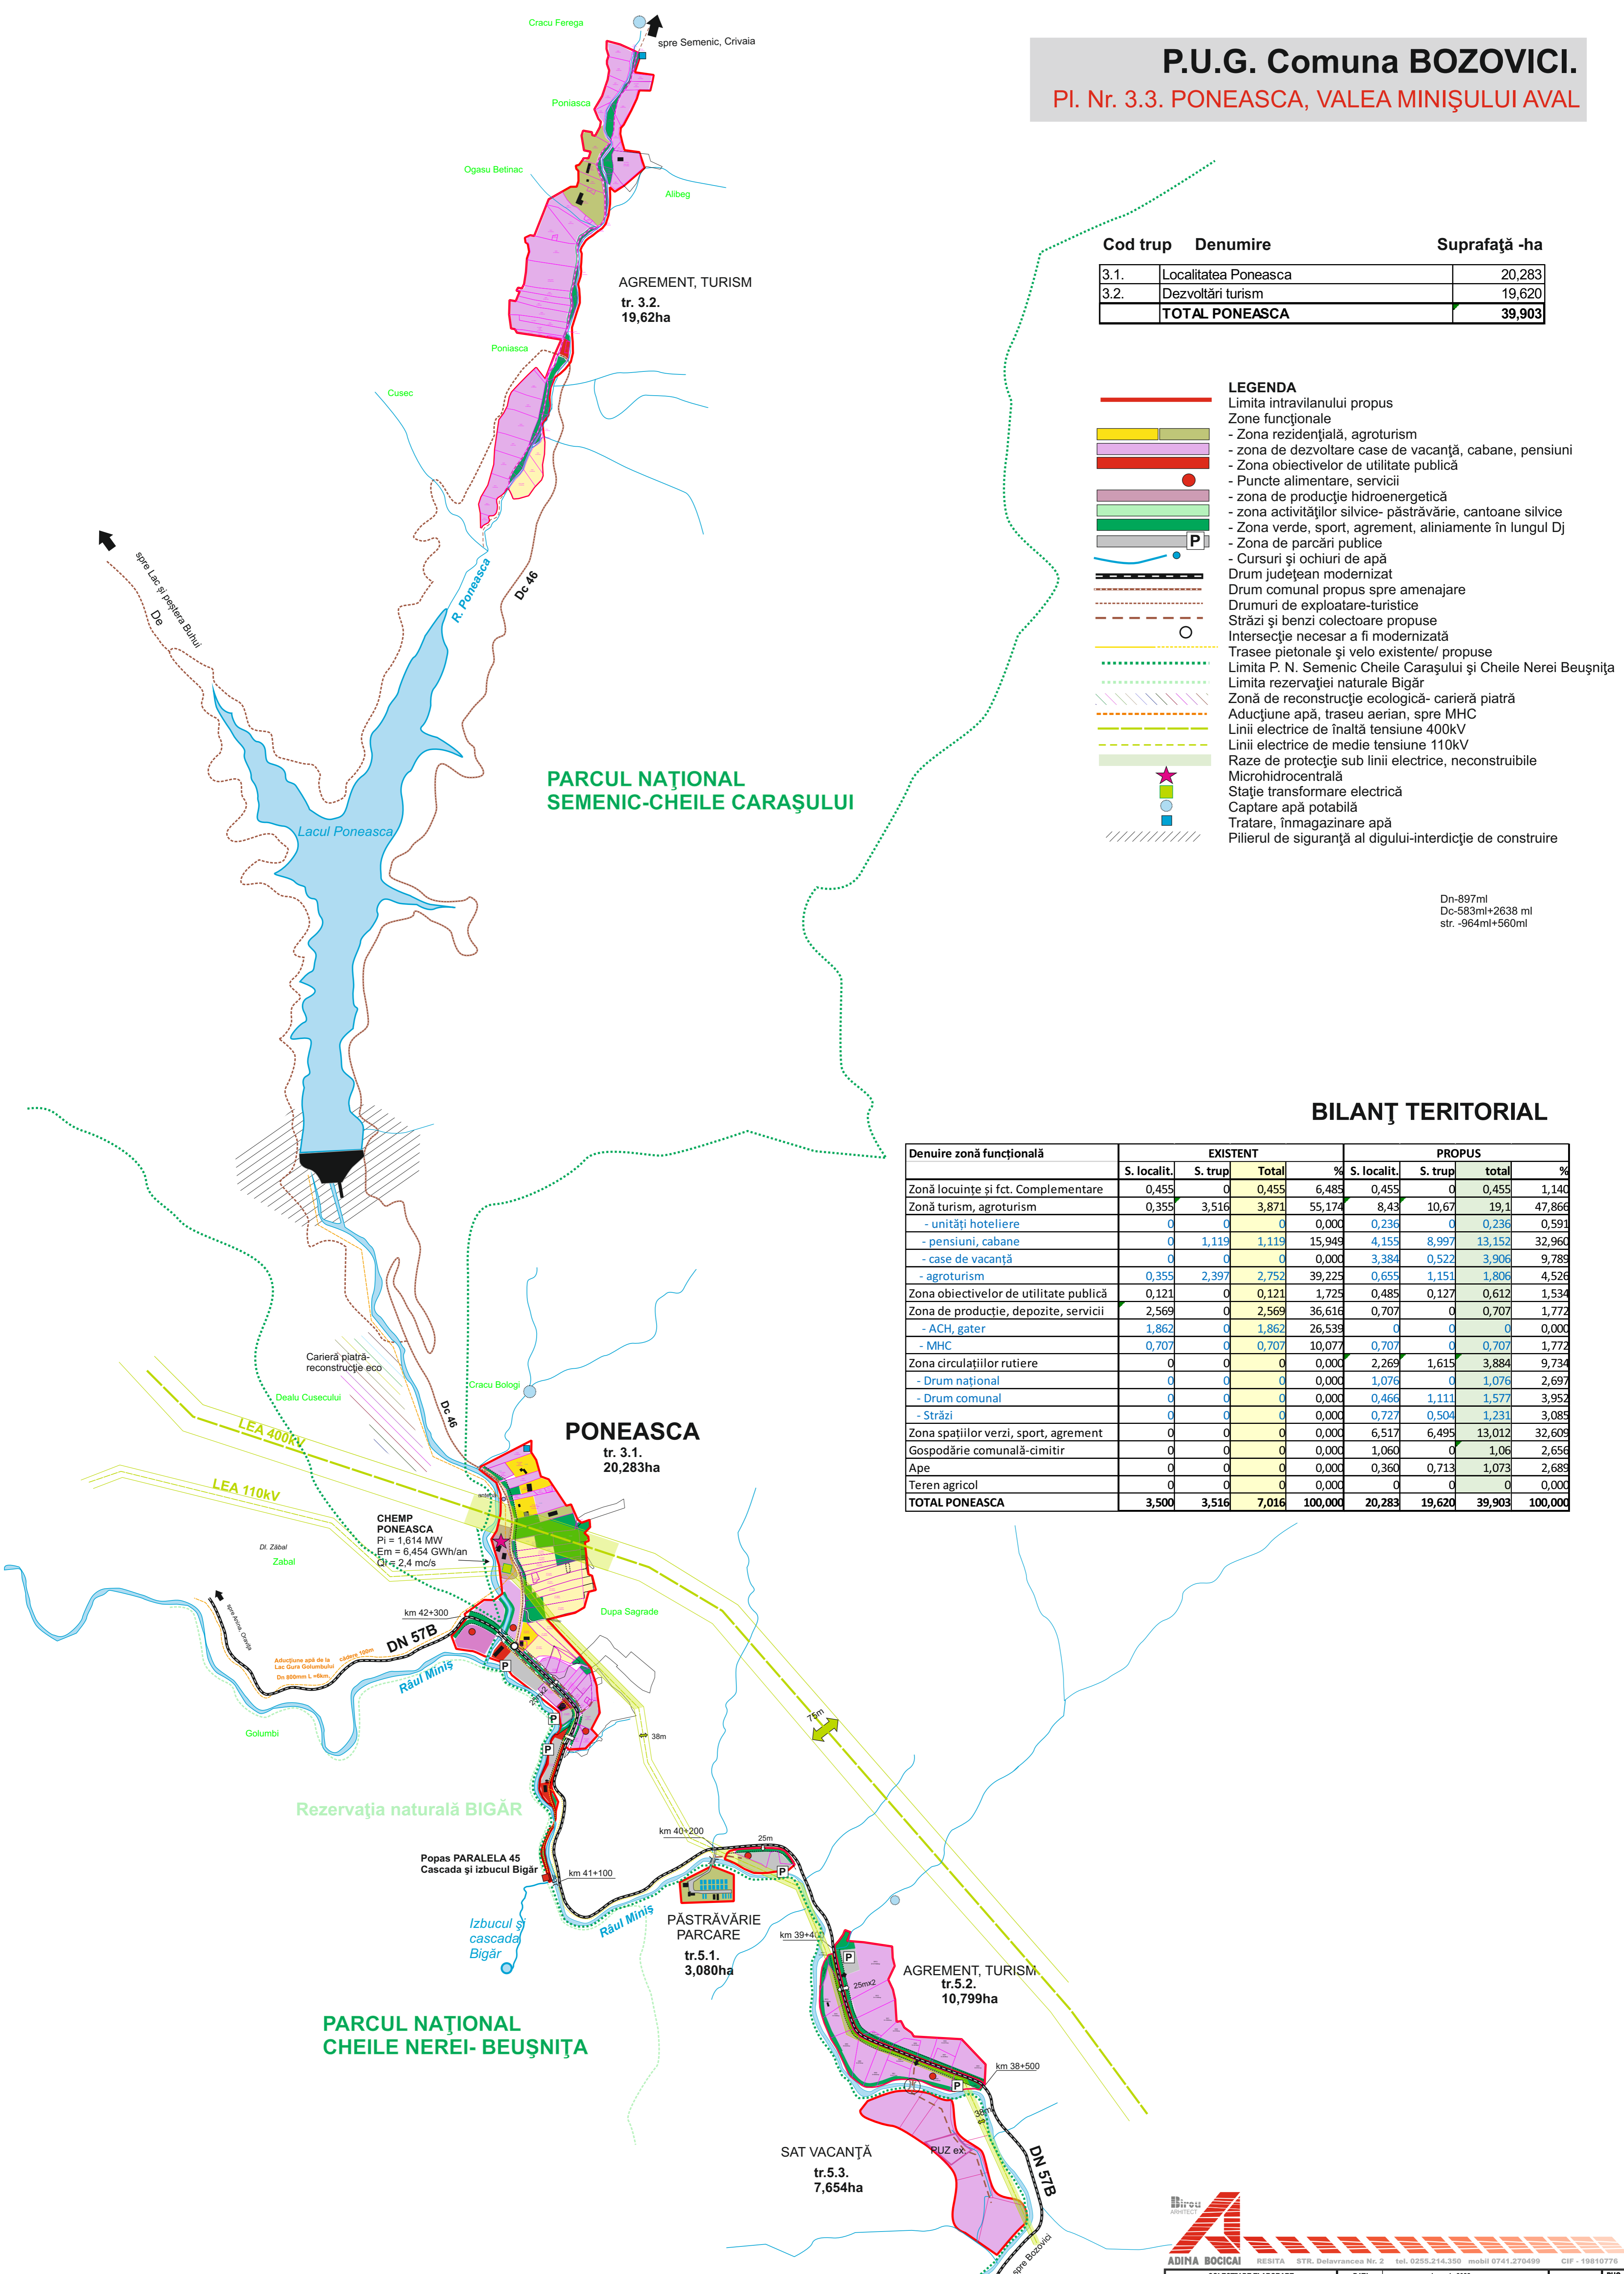

AGREMENT, TURISM
tr. 3.2.
19,62ha

PARCUL NAȚIONAL
SEMENIC-CHEILE CARAȘULUI

PONEASCA
tr. 3.1.
20,283ha

PĂSTRĂVĂRIE
PARCARE
tr.5.1.
3,080ha

AGREMENT, TURISM
tr.5.2.
10,799ha

SAT VACANȚĂ
tr.5.3.
7,654ha

Cod trup	Denumire	Suprafață -ha
3.1.	Localitatea Poneasca	20,283
3.2.	Dezvoltări turism	19,620
TOTAL PONEASCA		39,903

- LEGENDA**
- Limita intravilanului propus
 - Zone funcționale
 - Zona rezidențială, agroturism
 - zona de dezvoltare case de vacanță, cabane, pensiuni
 - Zona obiectivelor de utilitate publică
 - Puncte alimentare, servicii
 - zona de producție hidroenergetică
 - zona activităților silvice- păstrăvărie, cantoane silvice
 - Zona verde, sport, agrement, aliniamente în lungul Dj
 - Zona de parcuri publice
 - Cursuri și ochiuri de apă
 - Drum județean modernizat
 - Drum comunal propus spre amenajare
 - Drumuri de exploatare-turistice
 - Străzi și benzi colectoare propuse
 - Intersecție necesar a fi modernizată
 - Trasee pietonale și velo existente/ propuse
 - Limita P. N. Semenic Cheile Carașului și Cheile Nerei Beușnița
 - Limita rezervației naturale Bigăr
 - Zonă de reconstrucție ecologică- carieră piatră
 - Aducțiune apă, traseu aerian, spre MHC
 - Linii electrice de înaltă tensiune 400kV
 - Linii electrice de medie tensiune 110kV
 - Raze de protecție sub linii electrice, neconstruibile
 - Microhidrocentrală
 - Stație transformare electrică
 - Captare apă potabilă
 - Tratare, înmagazinare apă
 - Pilierul de siguranță al digului-interdicție de construire

Dn-897ml
Dc-583ml+2638 ml
str. -964ml+560ml

BILANȚ TERITORIAL

Denumire zonă funcțională	EXISTENT				PROPUȘ			
	S. localit.	S. trup	Total	%	S. localit.	S. trup	total	%
Zonă locuințe și fct. Complementare	0,455	0	0,455	6,485	0,455	0	0,455	1,140
Zonă turism, agroturism	0,355	3,516	3,871	55,174	8,43	10,67	19,1	47,866
- unități hoteliere	0	0	0	0,000	0,236	0	0,236	0,591
- pensiuni, cabane	0	1,119	1,119	15,949	4,155	8,997	13,152	32,960
- case de vacanță	0	0	0	0,000	3,384	0,522	3,906	9,789
- agroturism	0,355	2,397	2,752	39,225	0,655	1,151	1,806	4,526
Zona obiectivelor de utilitate publică	0,121	0	0,121	1,725	0,485	0,127	0,612	1,534
Zona de producție, depozite, servicii	2,569	0	2,569	36,616	0,707	0	0,707	1,772
- ACH, gater	1,862	0	1,862	26,539	0	0	0	0,000
- MHC	0,707	0	0,707	10,077	0,707	0	0,707	1,772
Zona circulațiilor rutiere	0	0	0	0,000	2,269	1,615	3,884	9,734
- Drum național	0	0	0	0,000	1,076	0	1,076	2,697
- Drum comunal	0	0	0	0,000	0,466	1,111	1,577	3,952
- Străzi	0	0	0	0,000	0,727	0,504	1,231	3,085
Zona spațiilor verzi, sport, agrement	0	0	0	0,000	6,517	6,495	13,012	32,609
Gospodărie comunală-cimitir	0	0	0	0,000	1,060	0	1,06	2,656
Ape	0	0	0	0,000	0,360	0,713	1,073	2,689
Teren agricol	0	0	0	0,000	0	0	0	0,000
TOTAL PONEASCA	3,500	3,516	7,016	100,000	20,283	19,620	39,903	100,000

ADINA BOVICAI RESIȚA STR. Delavrancea Nr. 2 tel. 0255.214.350 mobil 0741.270499 CIF - 19810776

SEF PROIECT	DATA	ISUȘTE 2022	FAZA	PUG
Arh. Adina BOVICAI		COMUNA BOZOVICI	SCARA	1:12.500
PROIECTAT		DENUMIRE	PLAN URBANISTIC GENERAL	PR. NR.
PROIECTAT		PLANSĂ	PROPUNERI, REGLEMENTĂRI, PONEASCA	PL. NR.