



Canton silvic Cârșa



Lac Gura Golumbului și MHC Miniș




Popas Miniș



Cabana Cerbul

### LEGENDA

- LIMITE**
- limita intravilanului existent/ propus
  - limita teritoriului administrativ al UAT Bozovici
- ZONE FUNCȚIONALE**
- zona de locuințe
  - zona de dezvoltare case de vacanță, pensiuni, cabane
  - camping
  - dotări comerț zilnic, alimentație publică
  - zone verzi de aliniament și agrement
  - zona de producție hidroenergetică
  - zona cantonului forestier
  - suprafețe ocupate de ape
  - zone de rezervații naturale
- INFRASTRUCTURĂ**
- drum național modernizat
  - drumuri turistice 4,5m, 3 to, pământ/ pietriș
  - zone de parcare propuse
  - linii electrice de m.t. și culoare de protecție
  - MHC 0,75 MW
  - traseu aducțiune apă spre MHC Poneasca
  - sursă se apă propusă
  - stație epurare de zonă propusă
- REGLEMENTĂRI**
- fâșii de siguranță față de LEA 110kV
  - zona de protecție a DJ 57B
  - pilier de siguranță al digului, cu interdicție totală de construire

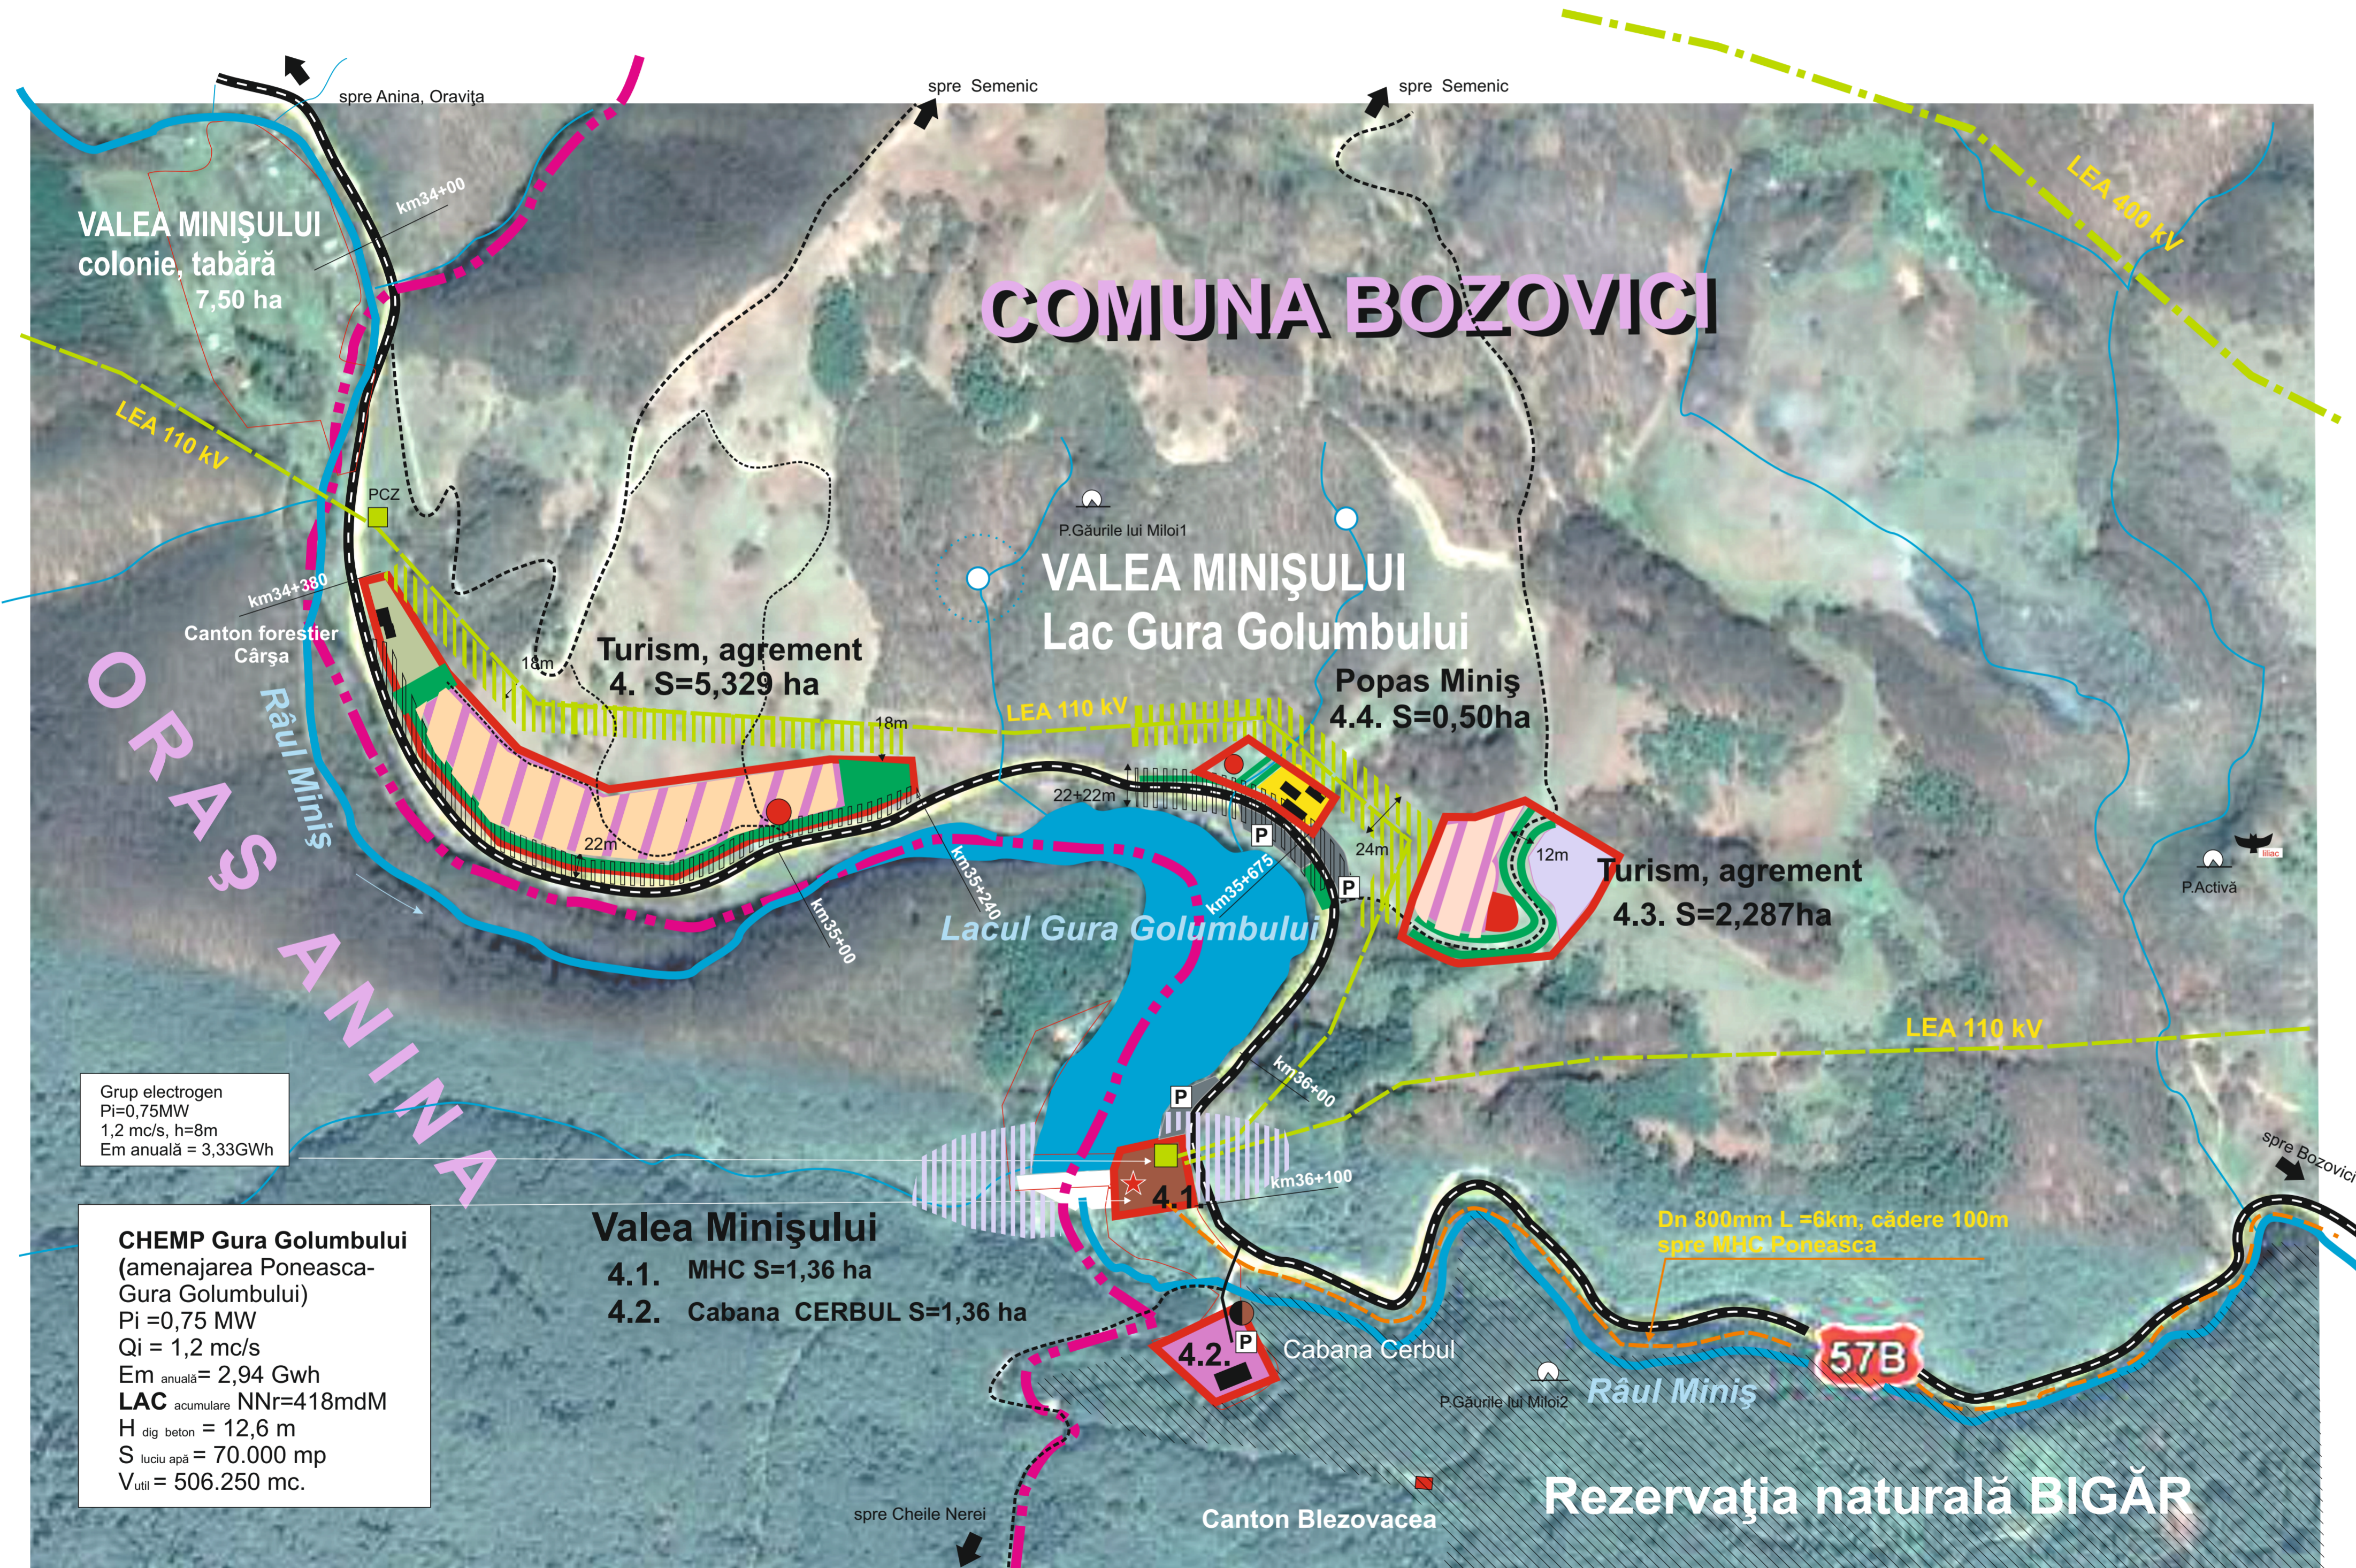

### BILANȚ TERITORIAL Valea Minișului

Denumire zonă funcțională	EXISTENT		PROPOS	
	S. trupuri	%	S. trupuri	%
Zona de locuințe și funcț. Complementare	0,375	4,160	0,375	3,461
Zona de dezvoltare turism	1,360	15,196	5,375	49,603
- cabane, pensiuni 40%	1,360	15,196	1,684	15,541
- case de vacanță 60%	0	0	3,556	32,817
- camping	0	0	0,132	1,218
Zona de obiective publice	0,125	0	0,686	6,331
Zona de producție	3,850	48,254	1,710	15,781
- hidroenergetică	3,500	38,824	1,360	12,551
- silvicultură	0,350	9,43	0,350	3,230
Zona circulațiilor rutiere	0,350	3,882	1,486	13,714
- circulații de deservire	0	0	0,800	7,383
- parcuri publice	0,350	3,882	0,686	6,331
Zona verde	0,570	28,508	1,081	9,976
Tehnic-edilitare- apă, canal	0	0	0,123	1,135
Ape	0	0	0	0,000
Teren agricol	0	0	0	0,000
<b>TOTAL VALEA MINIȘULUI lac Gura Golumbului</b>	<b>6,505</b>	<b>100,000</b>	<b>10,836</b>	<b>100,00</b>

Denumire zonă funcțională	EXISTENT		PROPOS	
	S. trupuri	%	S. trupuri	%
Zona de dezvoltare turism	1,142	19,435	16,448	41,624
- cabane, pensiuni 60%	0,745	12,679	9,555	24,180
- case de vacanță 40%	0,397	6,756	6,704	16,963
- sat vacanță	0	0,000	0,189	0,478
Zona de obiective publice	0,095	1,617	3,670	9,287
- comerț, alimentație publică	0,095	1,617	3,670	9,287
Zona de producție agricolă	2,184	37,168	2,184	5,527
- pășăvărie	1,621	27,587	1,621	4,102
- moara Neamțului	0,563	9,581	0,563	1,425
Zona circulațiilor rutiere	0,000	0,000	7,051	17,843
- drum național	0,000	0,000	0,117	0,296
- circulații de deservire	0,000	0,000	4,358	11,028
- parcuri publice	0,000	0,000	2,576	6,519
Zona verde	2,455	41,780	8,665	21,928
Zona gospodărie comunală-cimitir	0,000	0,000	0,100	0,253
Tehnic edilitare-apă, canal	0	0,000	0,545	1,375
Ape	0	0,000	0,853	2,159
Teren agricol	0	0,000	0	0,000
<b>TOTAL VALEA MINIȘULUI zona aval</b>	<b>5,876</b>	<b>100,000</b>	<b>39,516</b>	<b>100,000</b>



COLECTIV DE ELABORARE		DATA	FAZA	PUG
SEF PROIECT	Arh. Adina BOICICAL	ianuarie 2022	SCARA	1:500
PROIECTAT	Arh. Adina BOICICAL		PR. NR.	800
PROIECTAT			PL. NR.	3.4