


P.U.G. Comuna BOZOVICI

PROPUNERI URBANISTICE. REGLEMENTĂRI.

BOZOVICI

Total 1=171,28ha
Total 5 = 24,27ha

- LISTA OBIECTIVELOR
1. Primăria Comunei Bozovici
 2. Muzeul de istorie și etnografie, fost tribunal
 3. Biserica ortodoxă „Înălțarea Domnului „ și casa parohială
 4. Grădiniță program normal
 5. Biserica greco-catolică
 6. Internat școlar
 7. Școala generală I-VIII
 8. Liceul „ Eftimie Murgu”
 9. Oficiul de pașjiți
 10. Parcul central
 11. Hotel și alimentație publică
 12. Spații comerciale
 13. Sediul Ocolului silvic Bozovici
 14. Sala de sport și stadion
 15. Sediul poșta și banca
 16. Biserica adventistă
 17. Poliția
 18. Centru de informare turistică
 19. Cimitirul eroilor
 20. Capela propusă

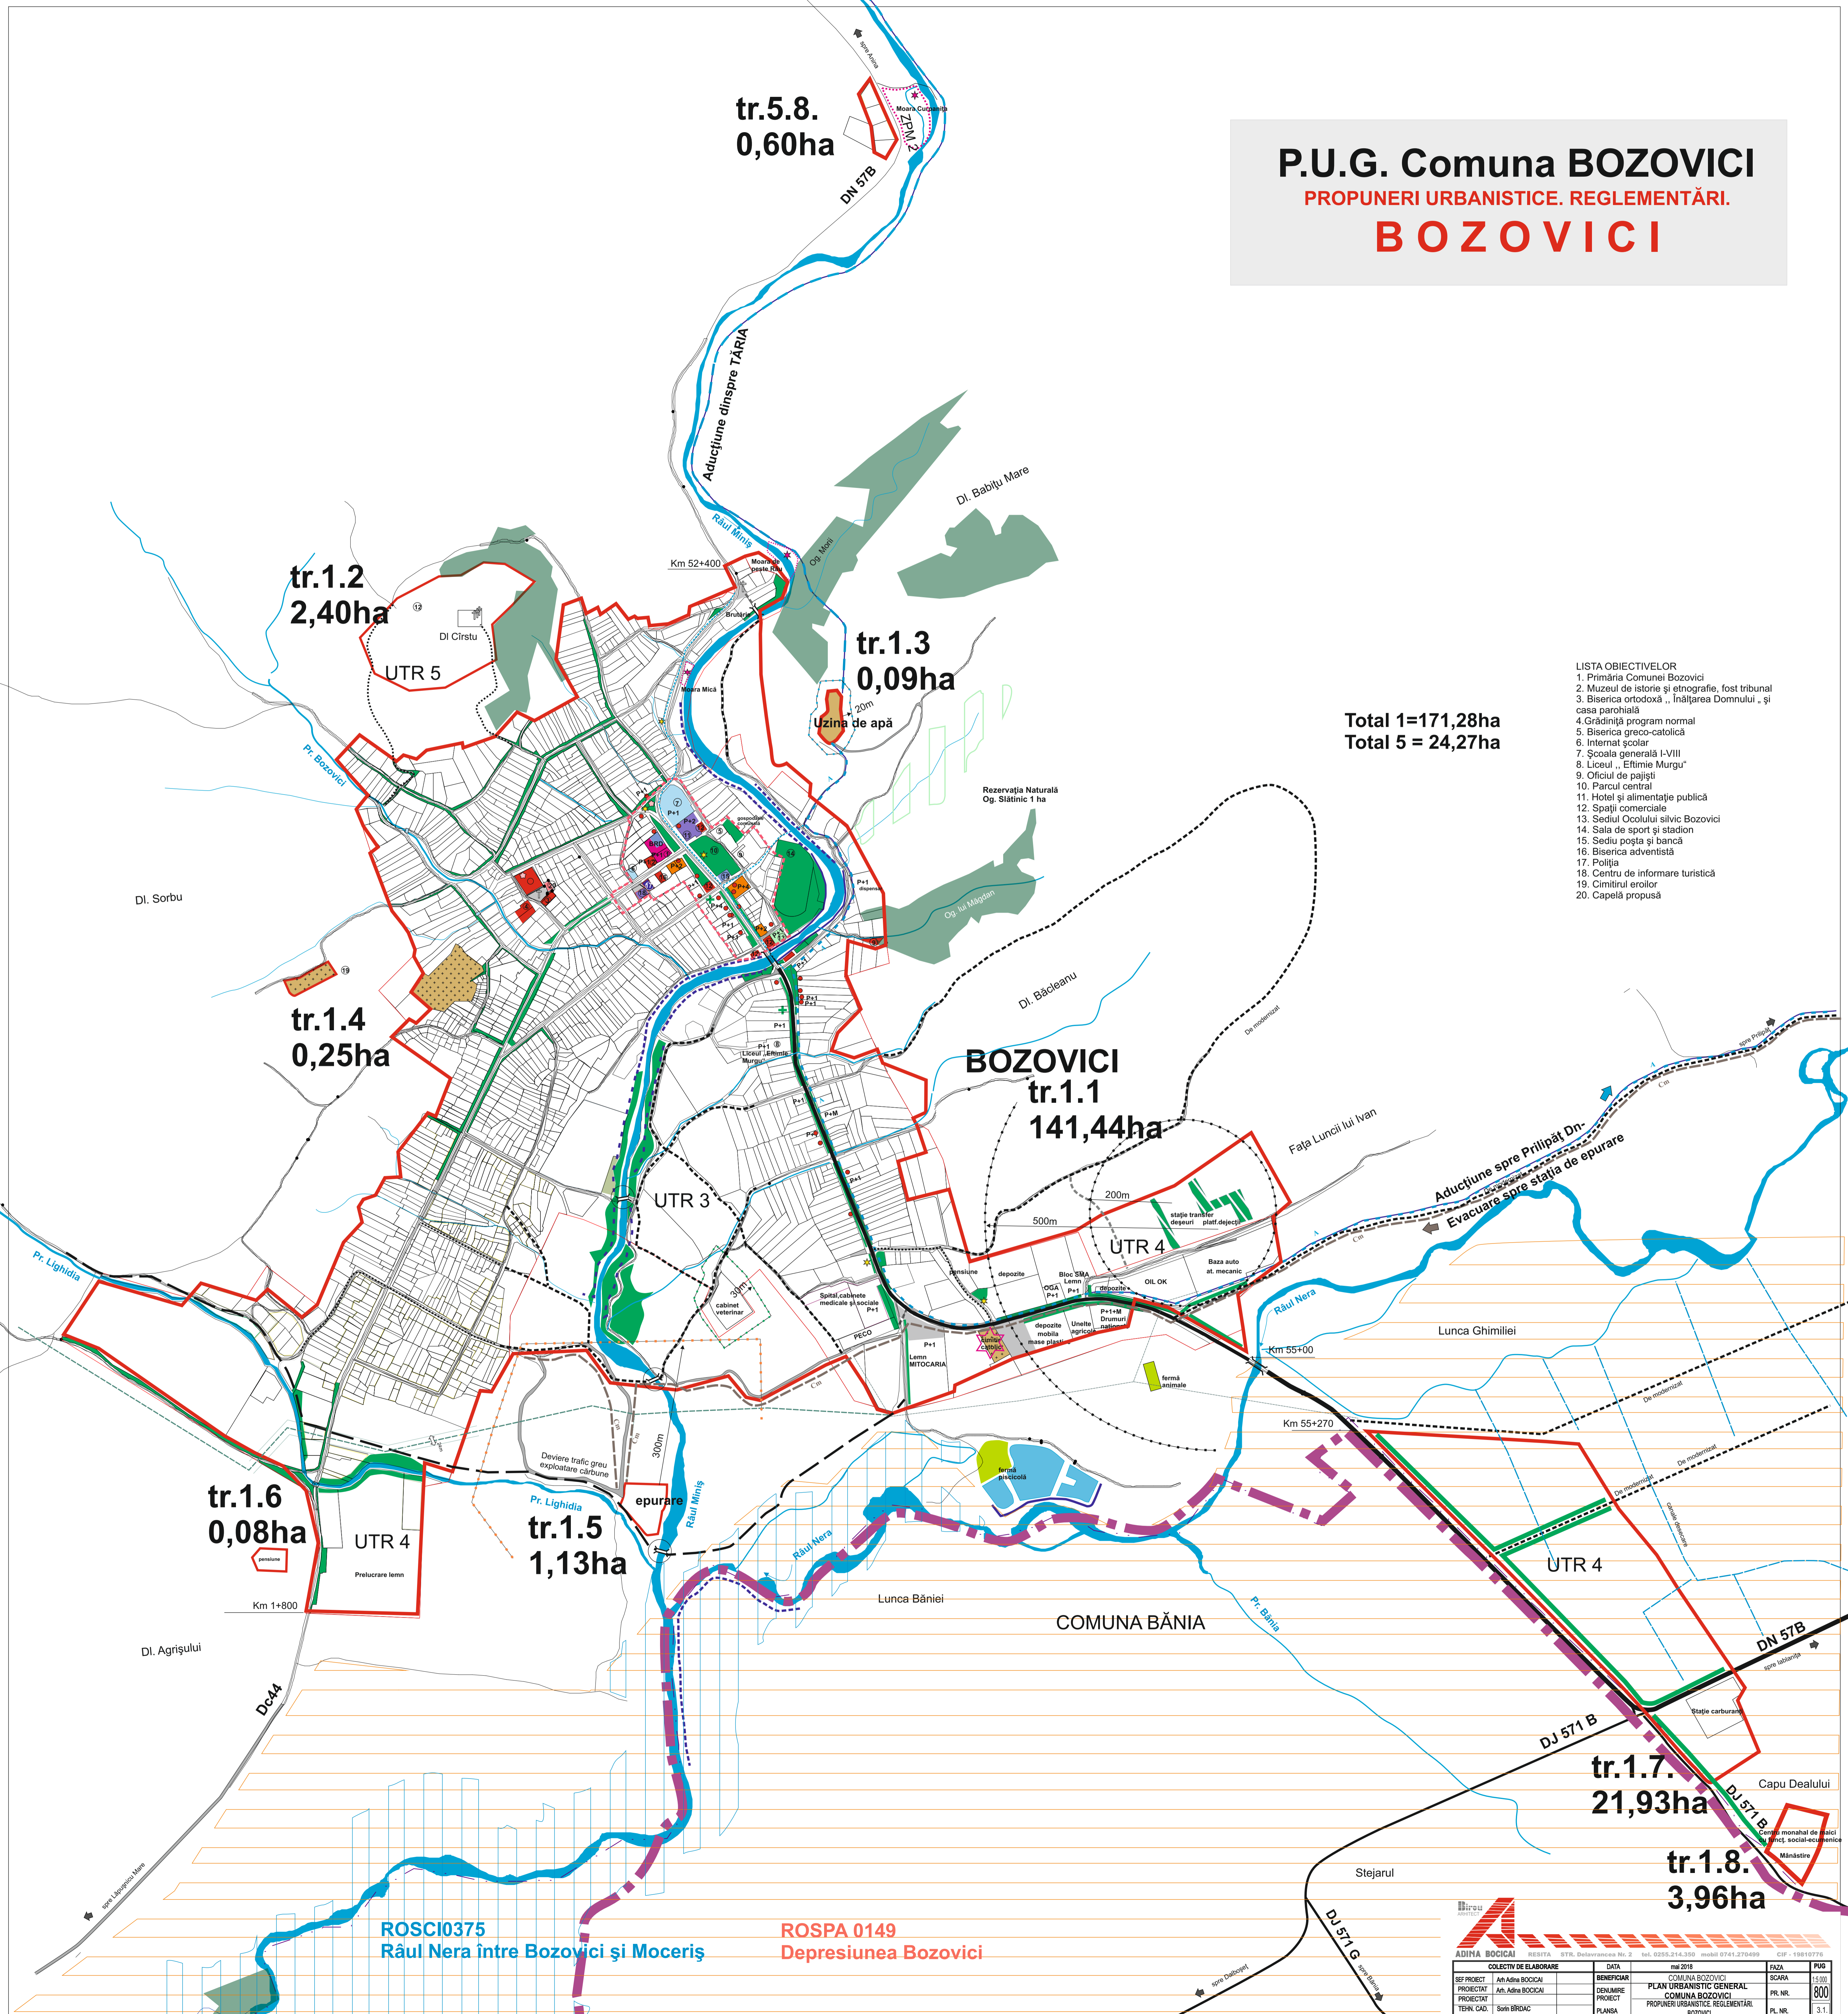

ROSCI0375
Râul Nera între Bozovici și Moceris

ROSPA 0149
Depresiunea Bozovici

ADINA BOICAI		DATA		mai 2019		CIFA		PUG	
COLECTIV DE ELABORARE		BENEFICIAR		COMUNA BOZOVICI		SCARA		1:500	
SEF PROIECT		PROIECTANT		PROIECT		PLAN URBANISTIC GENERAL		PR. NR.	
TEHN. CAD.		PLANSĂ		PROIECT		COMUNA BOZOVICI		PR. NR.	
						PROPUNERI URBANISTICE, REGLEMENTĂRI.		PL. NR.	
						BOZOVICI		3.1	