


P.U.G. Comuna BOZOVICI

ECHIPARE EDILITARĂ. REGLEMENTĂRI.

PRILIPETŢ

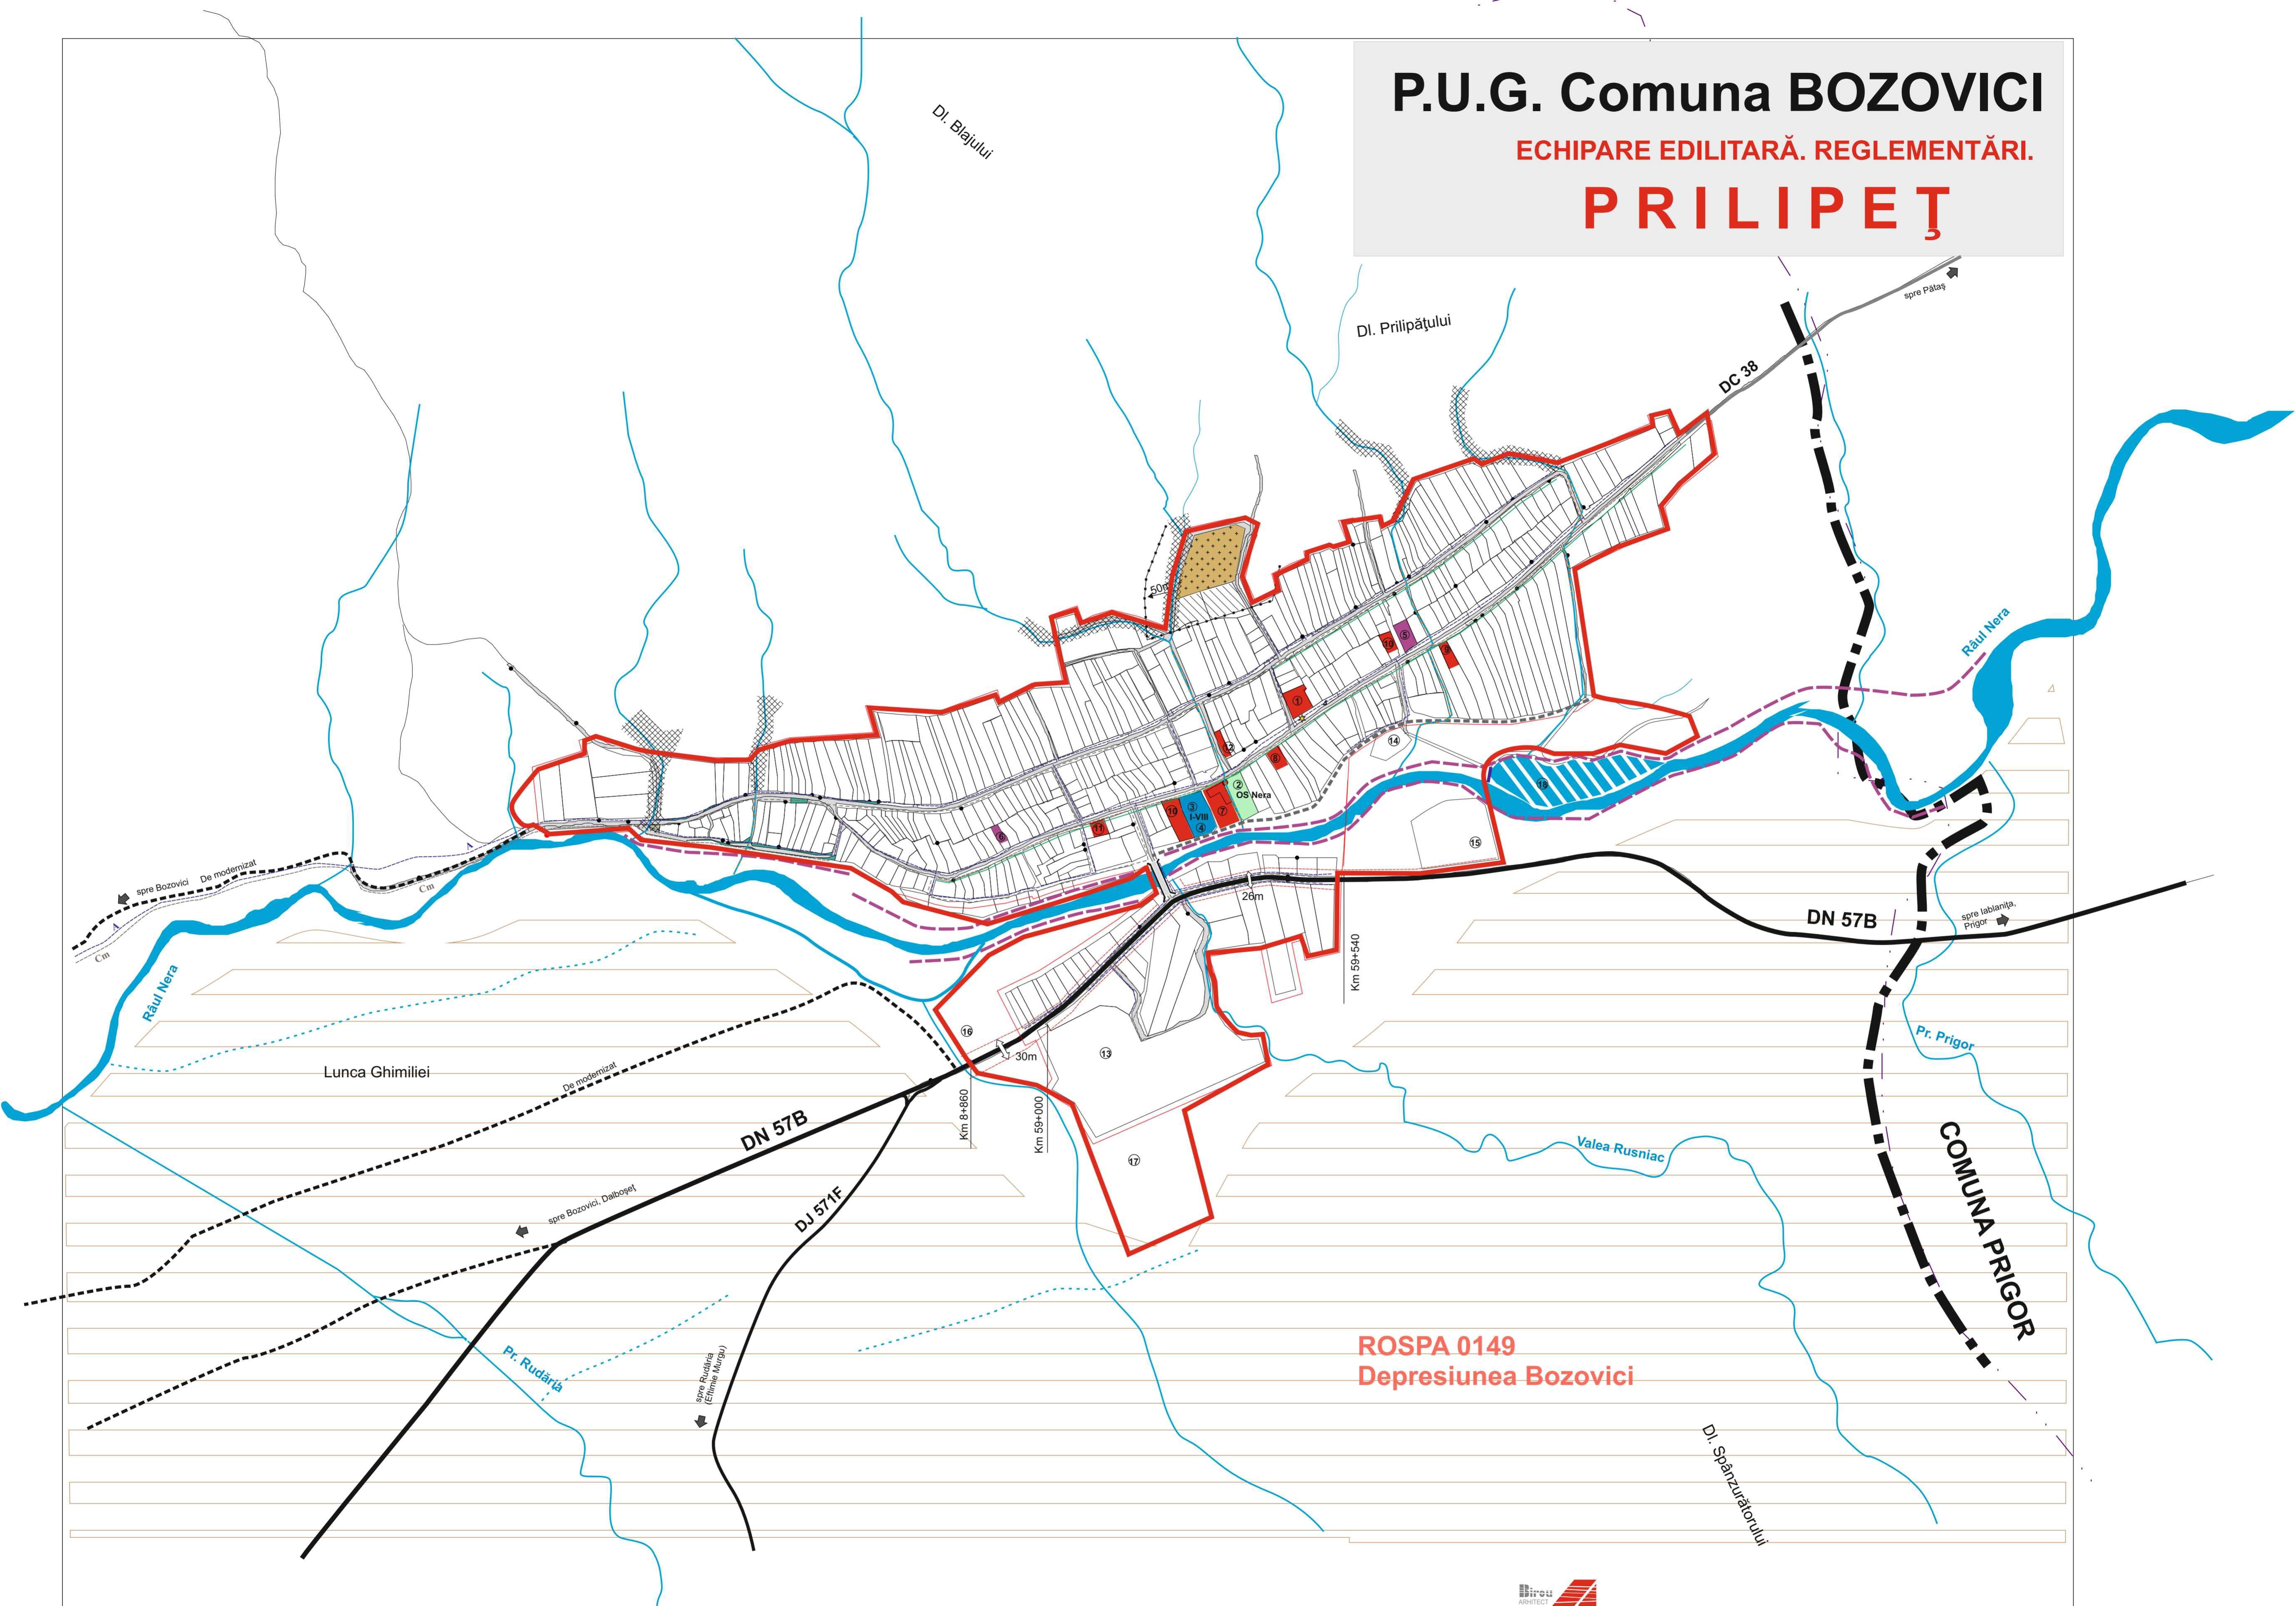

ROSPA 0149
Depresiunea Bozovici



COLECTIV DE ELABORARE		DATA	mai 2018	FAZA	PUG
SEF PROIECT	Arh. Adina BOCICAI	BENEFICIAR	COMUNA BOZOVICI	SCARA	1:5.000
PROIECTAT	Arh. Adina BOCICAI	DENUMIRE PROIECT	PLAN URBANISTIC GENERAL COMUNA BOZOVICI	PR. NR.	800
TEHN. CAD.	Sorin BIRDAC	PLANSĂ	PROPUNERI URBANISTICE. REGLEMENTĂRI. PRILIPETŢ	PL. NR.	3.2