


P.U.G. Comuna EZERIȘ


4. Propuneri si reglementări edilitare **Sat SOCENI**

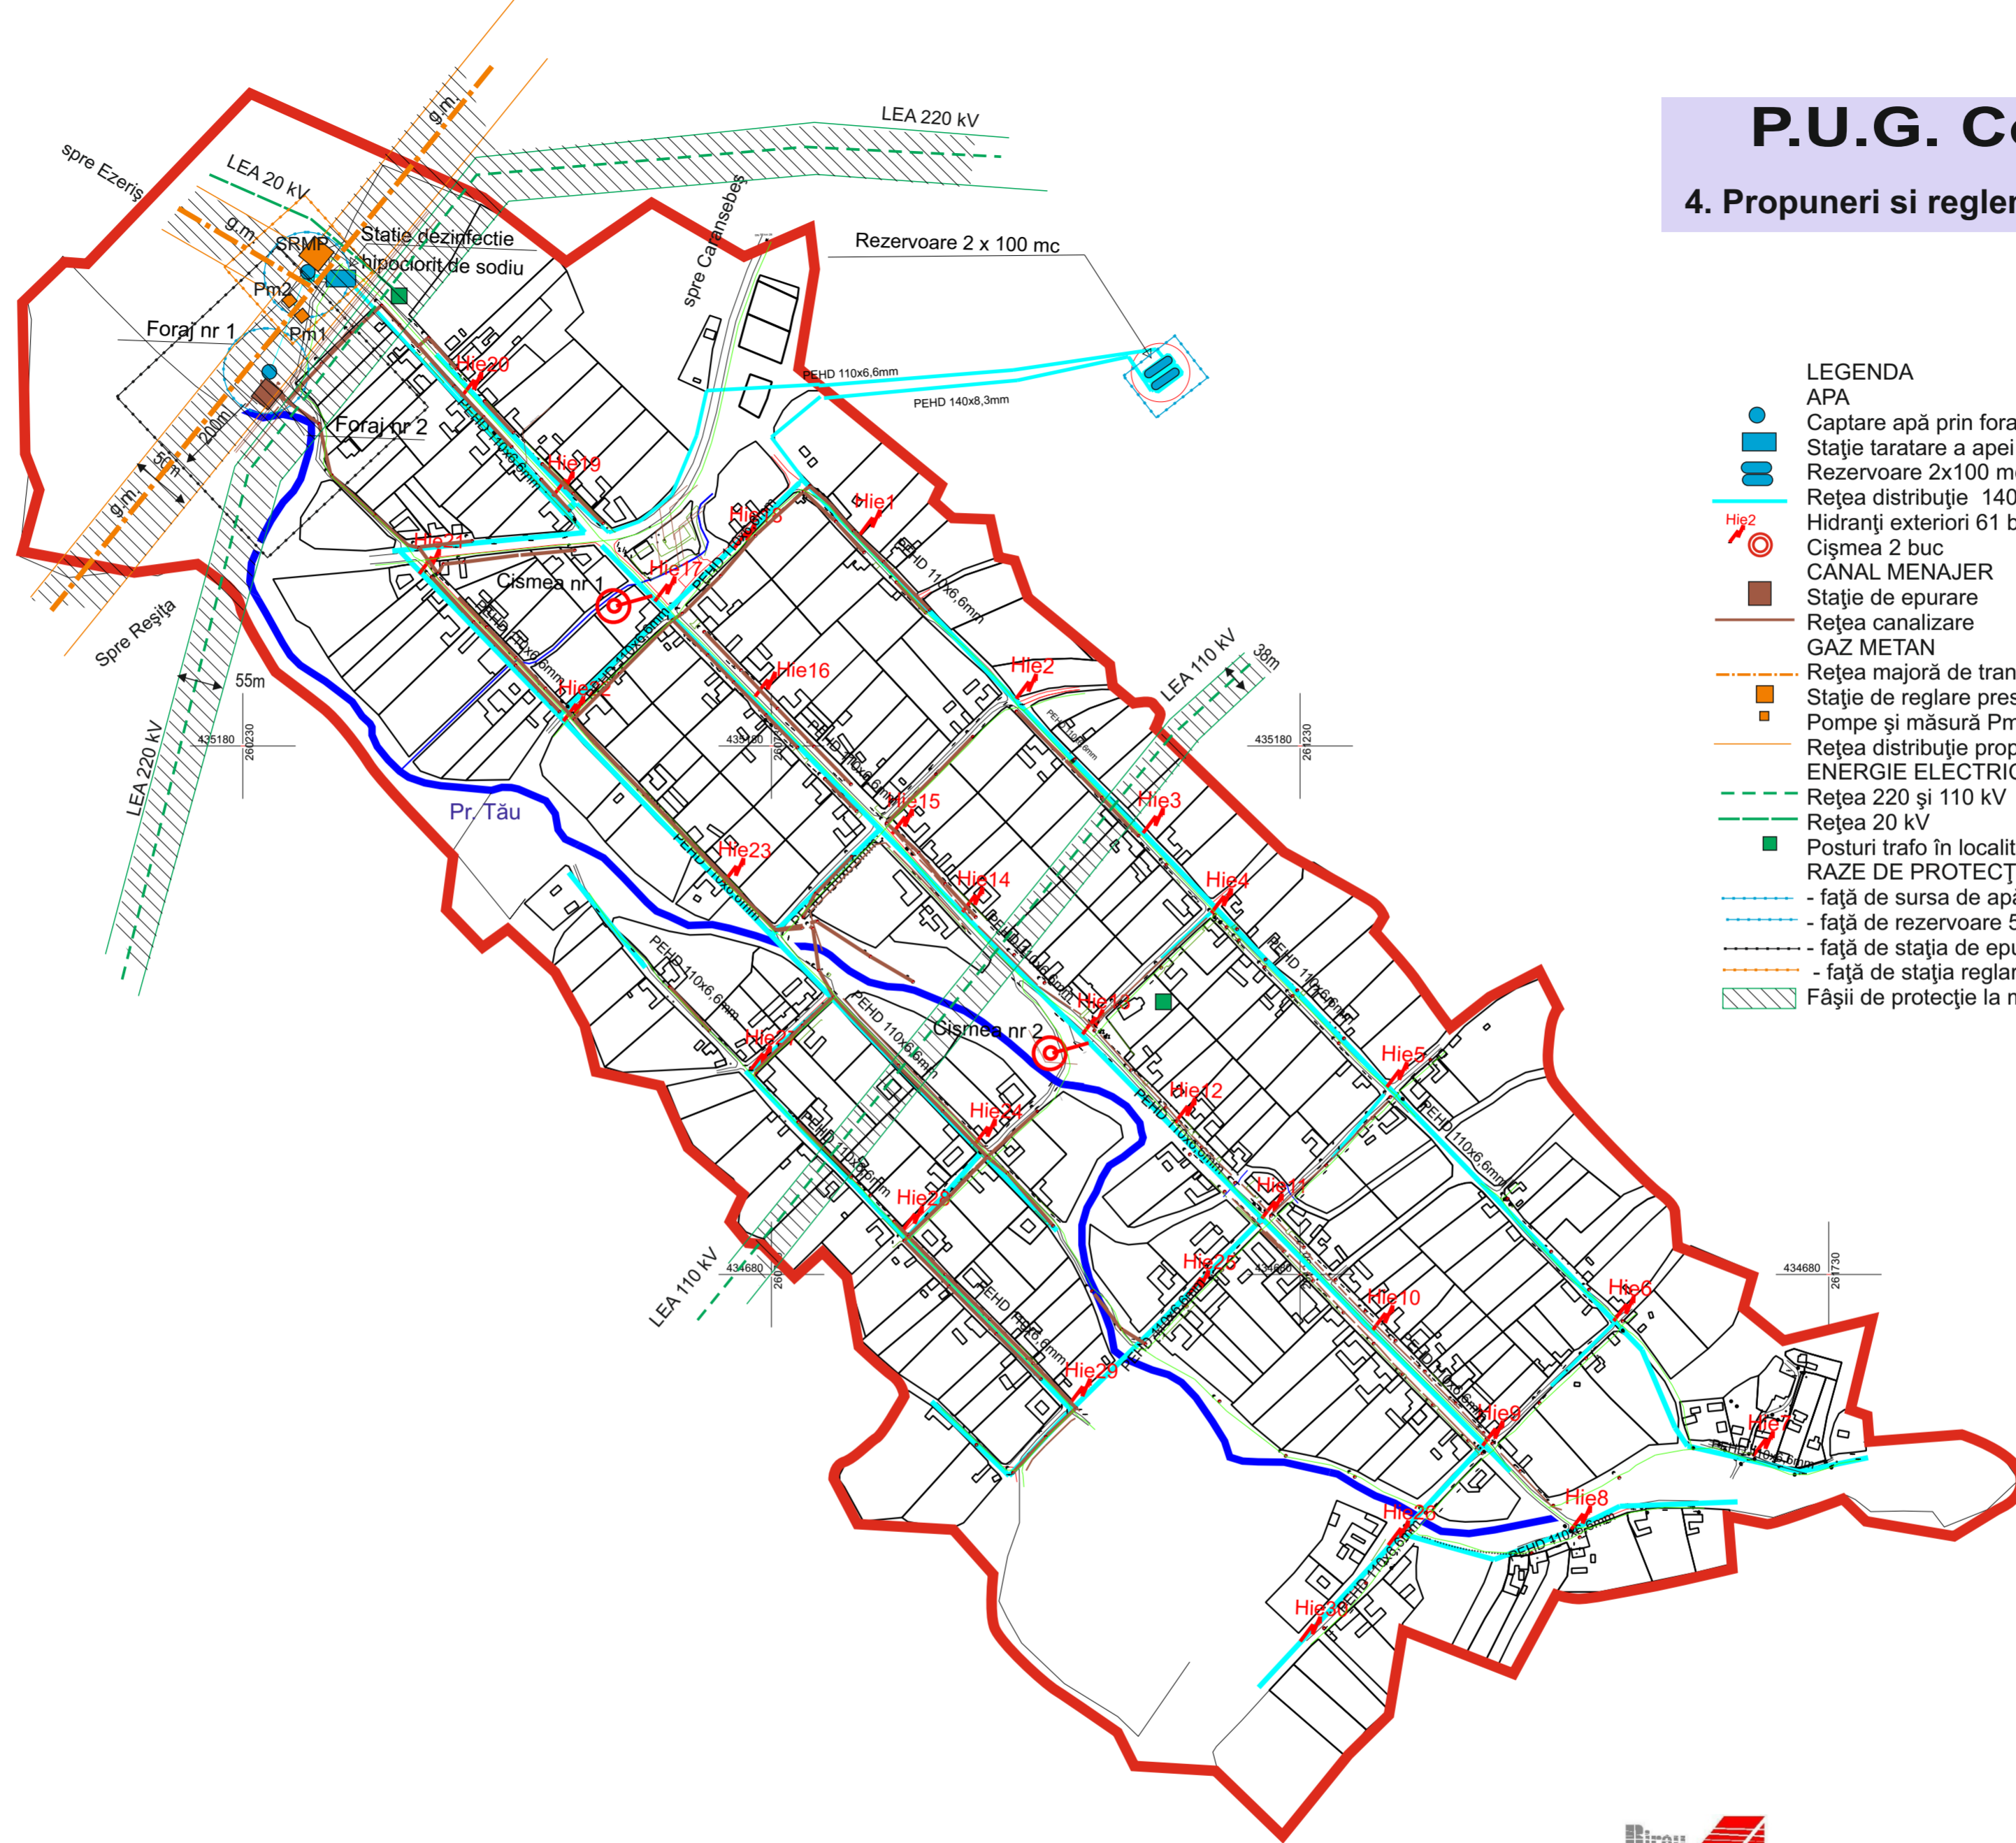

- LEGENDA**
- APA
 - Captare apă prin foraje H= 120m
 - Stație tratare a apei
 - Rezervoare 2x100 mc
 - Rețea distribuție 140mm și 110 mm
 - Hidranți exteriori 61 buc
 - Cișmea 2 buc
 - CANAL MENAJER
 - Stație de epurare
 - Rețea canalizare
 - GAZ METAN
 - Rețea majoră de transport
 - Stație de reglare presiune, racord SRMP
 - Pompe și măsură Pm
 - Rețea distribuție propusă în sat
 - ENERGIE ELECTRICĂ
 - Rețea 220 și 110 kV
 - Rețea 20 kV
 - Posturi trafa în localitate
 - RAZE DE PROTECȚIE
 - - față de sursa de apă 10m
 - - față de rezervoare 50m
 - - față de stația de epurare 200m
 - - față de stația reglare g.m. 20m
 - ▨ Fâșii de protecție la magistrale electrice și g.m.



ADINA BOICAI
REȘIȚA STR. DELAVRANCEA NR. 2 TEL/FAX. 0255.214.350 mobil 0741.270.499 CIF 19810776

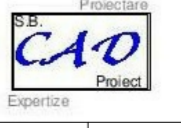

S.C. CADProiect S.R.L.
J11/354/2004 tel:0255/218455
Reșița, str. CAEN 7-2-8

PROIECTANT

Comuna EZERIȘ

BENEFICIAR

PROIECT NR.

864

FAZA

PUG

SPECIFICAȚIE	NUME și PRENUME	SEMNAȚURA	SCARA
SEF PROIECT	arh. Adina Boicai		1:5000
PROIECTAT	Ministar Group SRL		DATA
PROIECTAT	Distrigaz		02.2021.

Plan Urbanistic General
COMUNA EZERIȘ

ECHIPARE EDILITARĂ. REGLEMENTĂRI. SOCENI.

PLANSĂ NR.

4.2.