

LEGENDĂ


	Limită zonă studiată;
	Limită parcele supuse reglementării;
	Limită cadastrală parcele;
	LEA 35;
	Teren arabil aflat în proprietate privată;
	Teren locuințe reglementat;
	Drum reglementat;
	Construcții existente;

BILANȚ TERITORIAL EXISTENT

Zonificare funcțională	Existent	%
Suprafata TOTALA	7677,0 mp	100
Teren arabil	7677,0 mp	100

BENEFICIARI / PROPRIETARI

RICHER GUNTHER , bun propriu, cota actuala 1/1		
CF 31752 Brebu Nou	nr.cad. 31752	s = 1250,0 mp
ACIMOVĂȚ LAURA , și soțul ACIMOVĂȚ IOVA , bun comun, cota actuala 1/2		
STOENESCU DACIAN , și soția STOENESCU ELENA-BIANCA , bun comun, cota actuala 1/2		
CF 31753 Brebu Nou	nr.cad. 31753	s = 1447,0 mp
LAZĂR DAN-IONUȚ , și soția LAZĂR DIANA , bun comun, cota actuala 1/1		
CF 31754 Brebu Nou	nr.cad. 31754	s = 1100,0 mp
BADER CĂTĂLIN FLORIAN , și soția BADER TANIA-LIDIA , bun comun, cota actuala 1/1		
CF 31756 Brebu Nou	nr.cad. 31756	s = 1000,0 mp
TURZA CODRUȚA-TEODORA , și soțul TURZA DANIEL , bun comun, cota actuala 1/1		
CF 31757 Brebu Nou	nr.cad. 31757	s = 1000,0 mp
SASU DANIELA-MAGDALENA , bun propriu, cota actuala 1/1		
CF 31758 Brebu Nou	nr.cad. 31758	s = 1880,0 mp

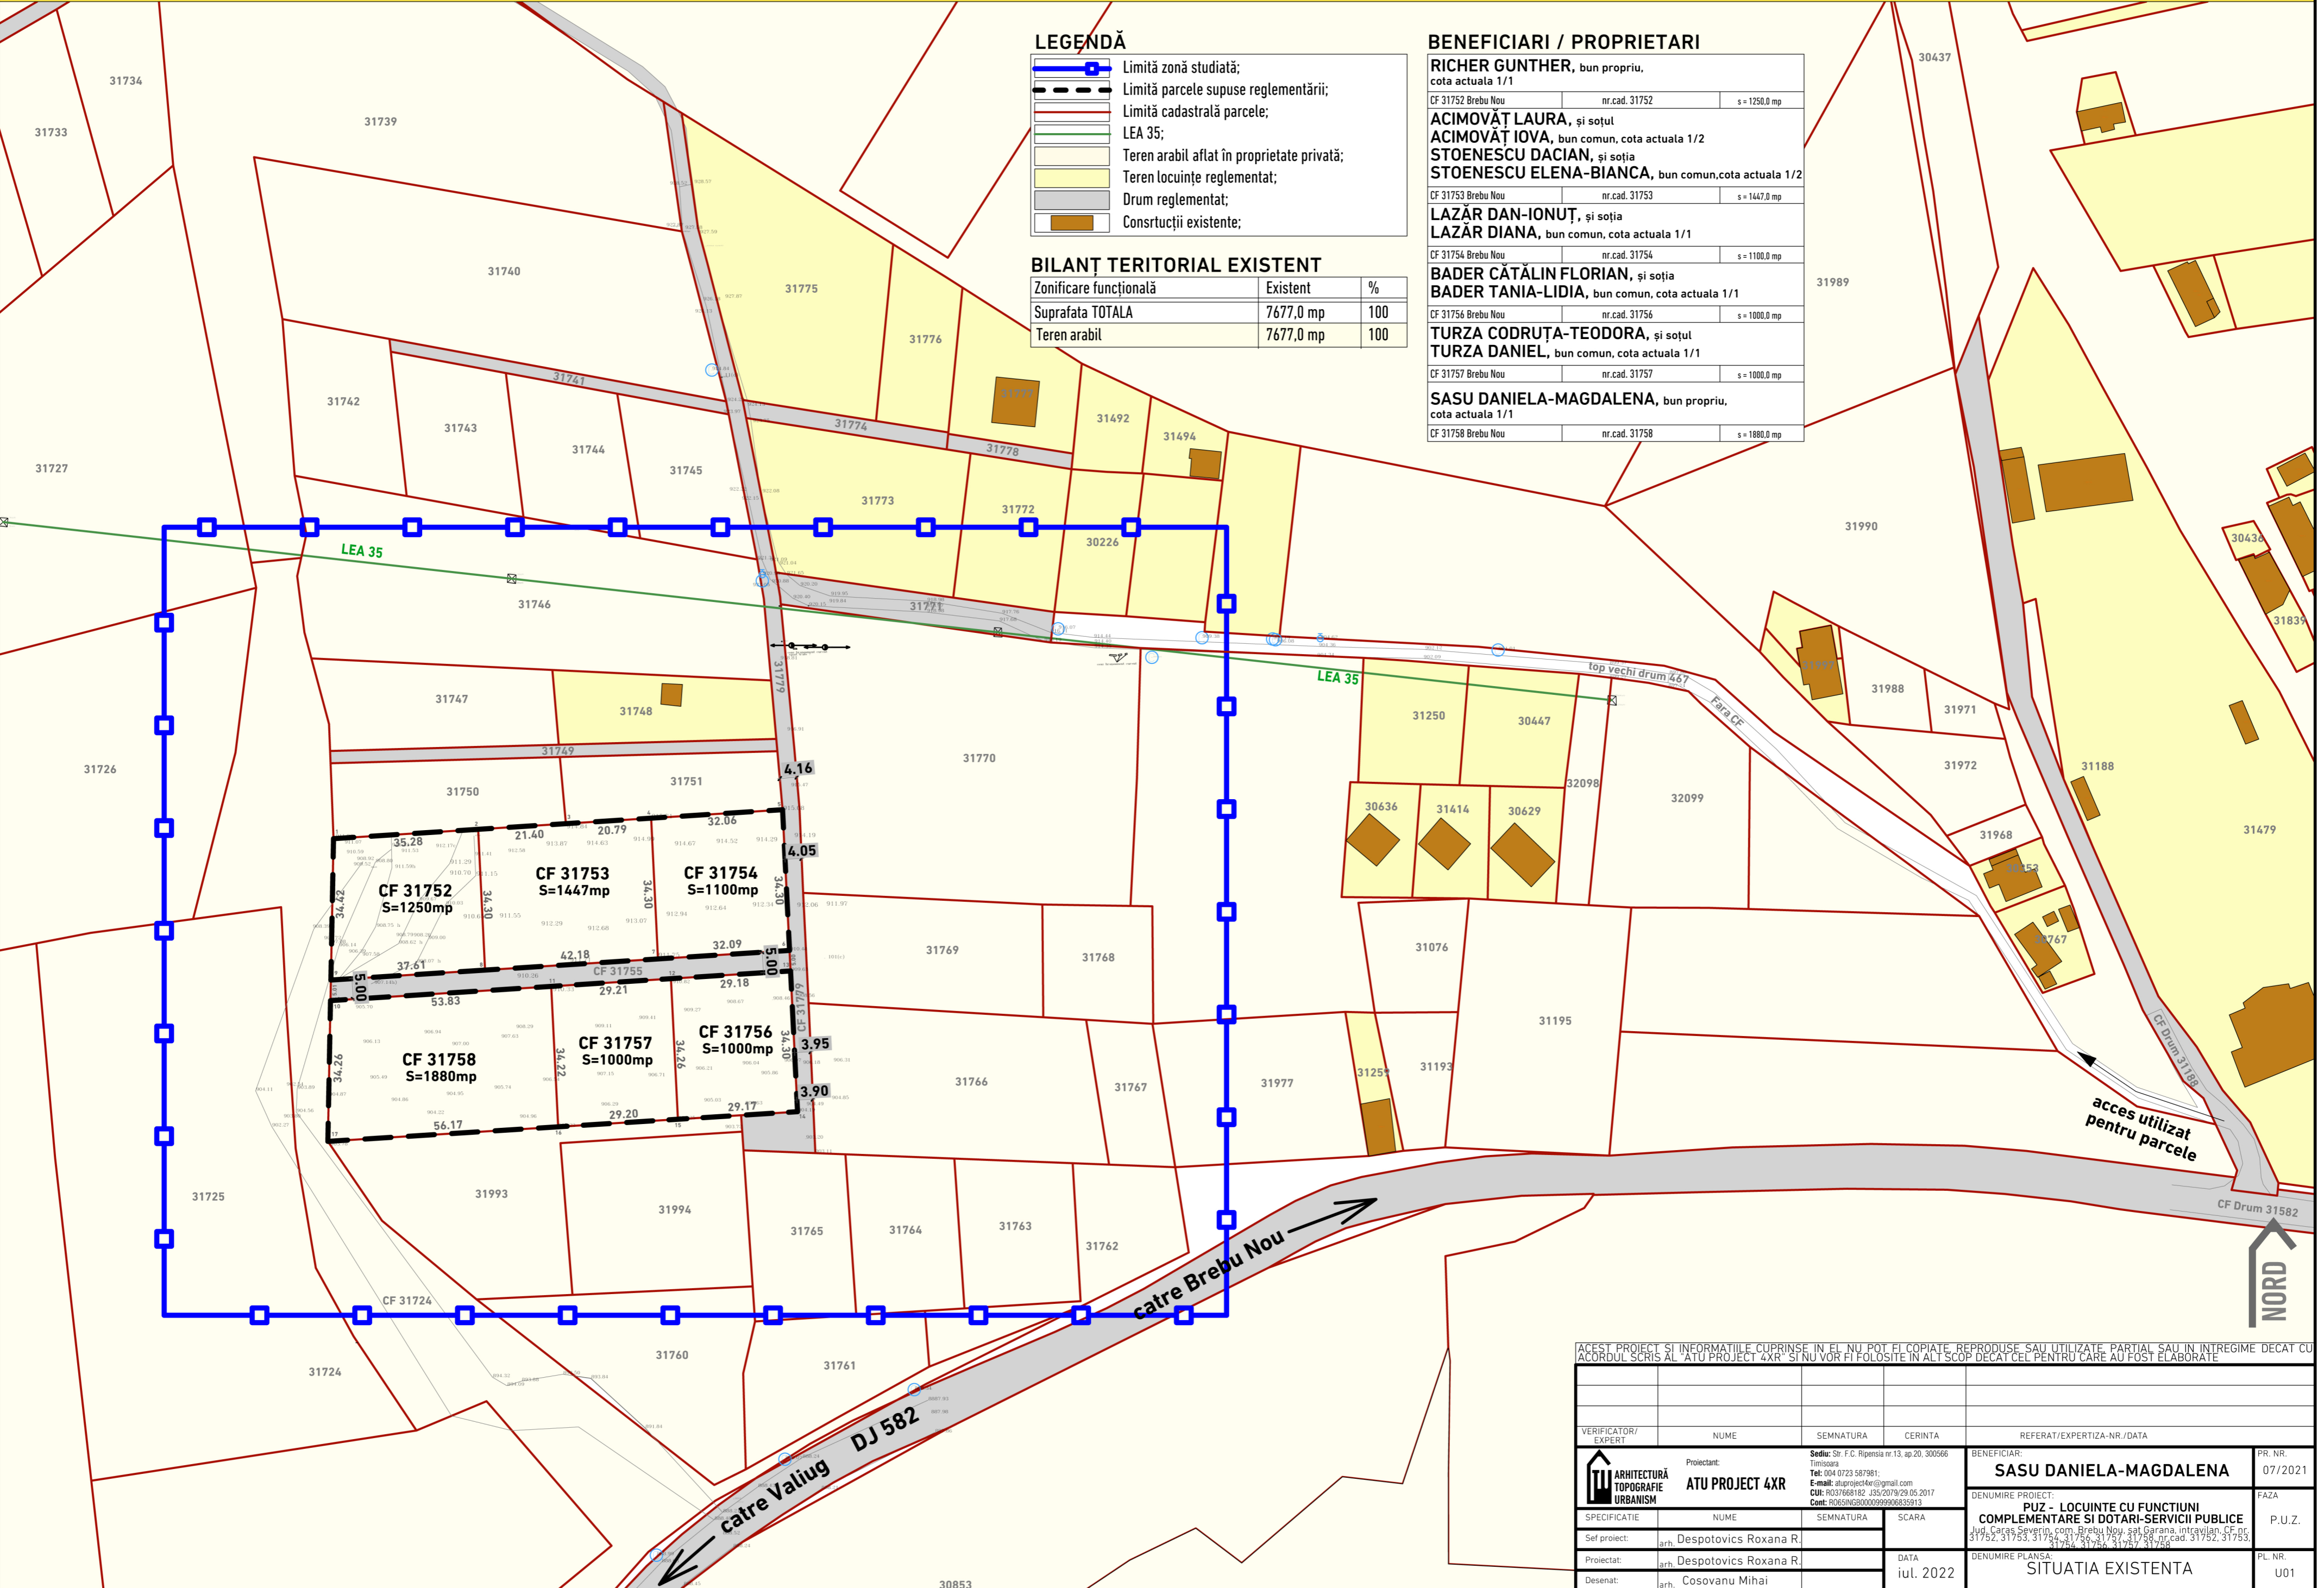

ACEST PROIECT SI INFORMATIILE CUPRINSE IN EL NU POT FI COPIATE, REPRODUSE SAU UTILIZATE PARTIAL SAU IN INTREGIME DECAT CU ACORDUL SCRIS AL ATU PROJECT 4XR SI NU VOR FI FOLOSITE IN ALTI SCOP DECAT CEL PENTRU CARE AU FOST ELABORATE

VERIFICATOR/ EXPERT	NUME	SEMNATURA	CERINTA	REFERAT/EXPERTIZA-NR./DATA
ARHITECTURĂ TOPOGRAFIE URBANISM Proiectant: ATU PROJECT 4XR Sediul: Str. F. C. Ripensia nr.13, ap.20, 300566 Timisoara Tel: 004 0723 587981 E-mail: atuproject4xr@gmail.com CUI: RO37668182 J35/2019/29.05.2017 Cont: RO631NG8000099906835913				BENEFICIAR: SASU DANIELA-MAGDALENA PR. NR. 07/2021 FAZA DENUMIRE PROIECT: PUZ - LOCUINTE CU FUNCTIUNI COMPLEMENTARE SI DOTARI-SERVICII PUBLICE Jud. Caras Severin, com. Brebu Nou, sat Garana, intravilan, CF nr. 31752, 31753, 31754, 31756, 31757, 31758, nr.cad. 31752, 31753, 31754, 31756, 31757, 31758 P.U.Z. DENUMIRE PLANSA: SITUATIA EXISTENTA PL. NR. U01
Self proiect:	arh. Despotovics Roxana R.	SEMNATURA	SCARA	
Proiectat:	arh. Despotovics Roxana R.		DATA	
Desenat:	arh. Cosovanu Mihai		iul. 2022	