

P.U.G. Comuna OCNA DE FIER

DISFUNȚIONALITĂȚI

1. Profile stradale înguste, imposibil de modificat. Gabarit minim la DN 586 = 8,00m. Parte carosabilă de 7/ 5,70m, asfalt ce necesită reparații.
Lungime DJ intravilan = 3.515 ml; S = 2,812 ha
Nu există bornare pe traseu DJ 586
2. Trecuri repetate peste curs Pr. Moravița, care determină apariția de poduri și podețe cu racorduri la DJ.
3. Lipsă trotuare amenajate
4. Parcări publice slab reprezentate și majoritar neasfaltate.
5. Străzi neasfaltate, îmbrăcăminte pietriș
6. Drum comunal Dc 78 neasfaltat.
Lungime intravilan = 178 ml; S = 0,107 ha

Drum județean S= 8,250 ha
-d.c. intravilan..... 2,812 ha
Drumuri comunale.....S= 26,750 ha
- d.c. intravilan..... 0,107 ha
Străzi intravilan..... S= 8,460 ha
TOTAL CIRCULAȚII.....43,460 ha

LEGENDA


LIMITE

LIMITA INTRAVILANULUI PROPUȘ



ZONIFICARE FUNCIONALA

| | |
|------------------------|--|
| | DRUM JUDEȚEAN |
| | DRUM COMUNAL |
| | STRĂZI, din care asfaltate |
| | FOND CONSTRUIT |
| | PODURI și PODEȚE B.A. în stare bună |
| | PODURI și PODEȚE tablă pe schelet metalic- în stare bună |
| | PODURI și PODEȚE B.A. ce necesită modernizări, consolidări |
| | PARCĂRI |
| | RIGOLE BETONATE |
| LEGENDA PROFILE | |
| | CIRCULAȚII AUTO ASFALTATE |
| | CIRCULAȚII AUTO ȘI ACOSTAMENTE-PIETRIȘ |
| | TROTUARE |
| | CURS REGULARIZAT și RIGOLE PLUVIALE BETONATE |
| | RIGOLE VERZI |
| | ZONE VERZI |

PROFILE DJ 586

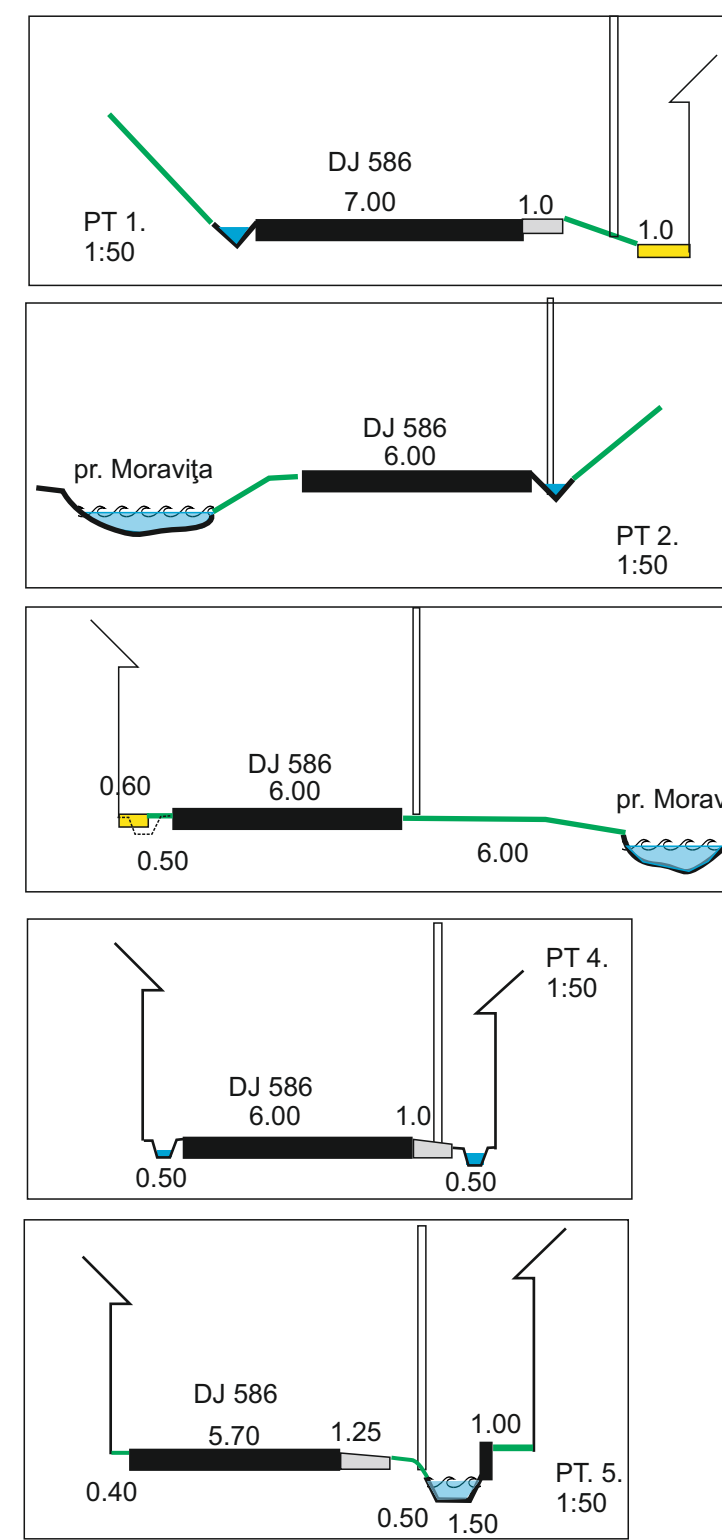

PROFILE STRĂZI

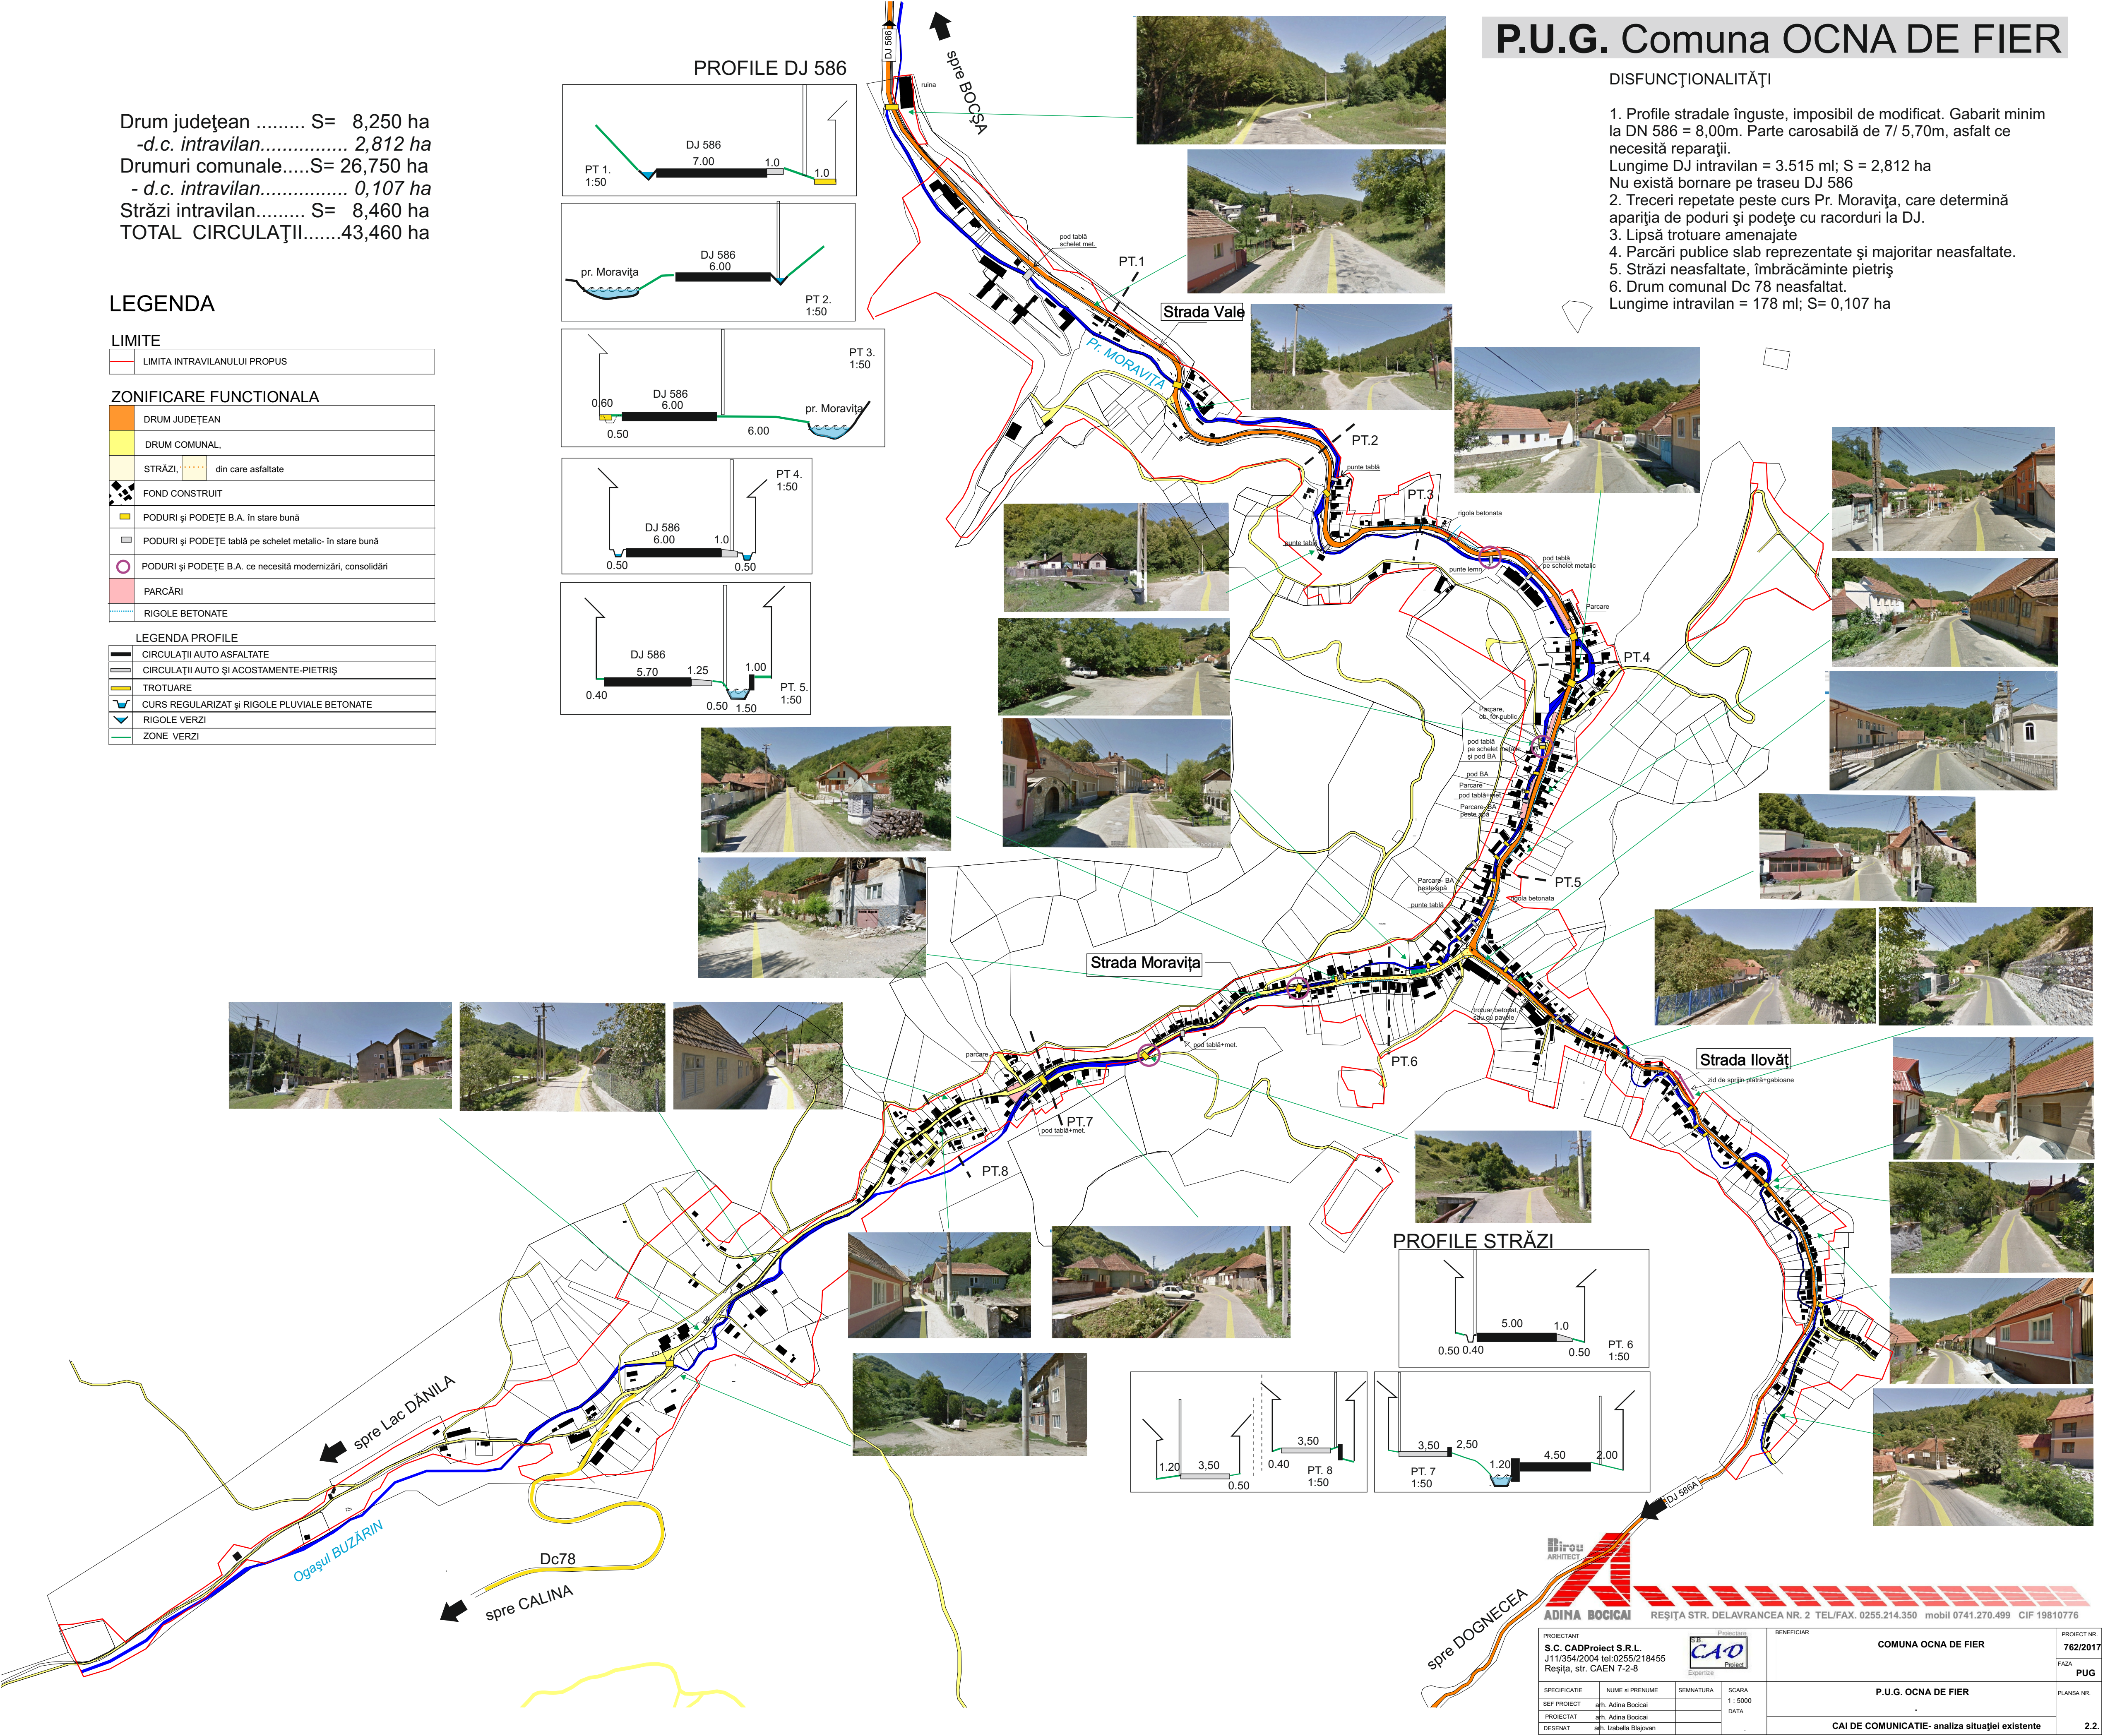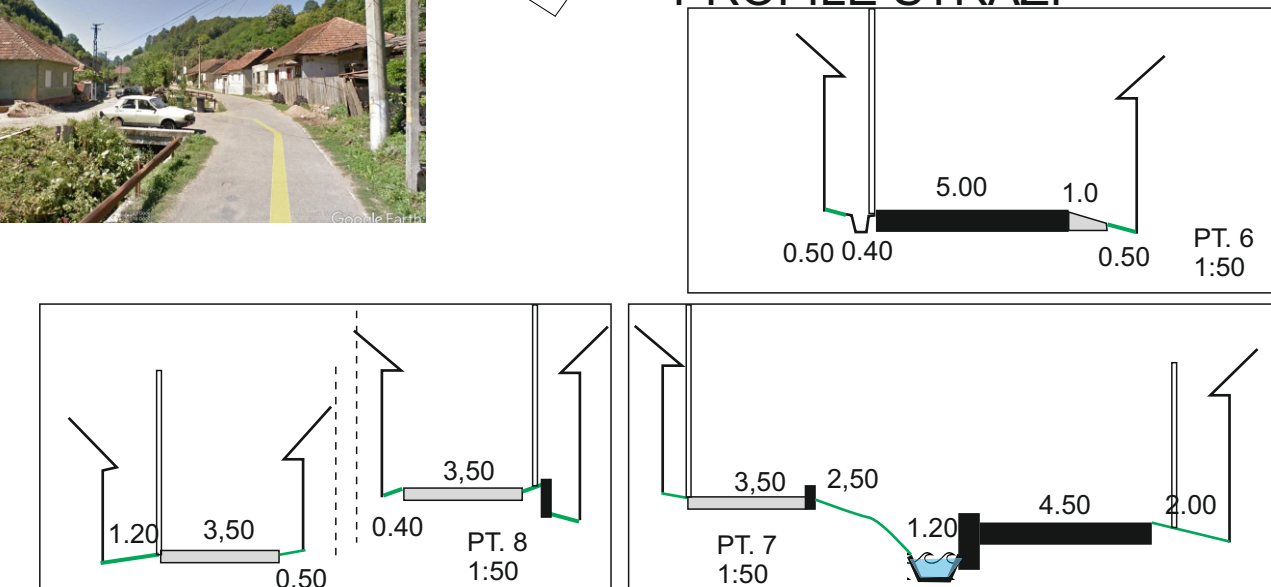

BIROU ARHITECT ADINA BOGICALI REȘIȚA STR. DELAVRANCEA NR. 2 TEL/FAX. 0255.214.350 mobil 0741.270.499 CIF 19810776

| | |
|---|---|
| PROIECTANT S.C. CADProiect S.R.L. J11/354/2004 tel:0255/218455 Reșița, str. CAEN 7-2-8 | PROIECT NR. 762/2017 FAZA PUG PLANSĂ NR. |
| PROIECT DEZENAT SEF PROIECT PROIECTAT DEZENAT | PROIECT DEZENAT SEF PROIECT PROIECTAT DEZENAT |
| NUME și PRENUME adn. Adina Bogicali adn. Adina Bogicali adn. Izabella Blajovan | SEMNAȚURA SCARA și DATA 1:5000 |
| PROIECT NR. 762/2017 FAZA PUG PLANSĂ NR. | COMUNA OCNA DE FIER P.U.G. OCNA DE FIER CAI DE COMUNICATIE- analiza situatiei existente |