


PUG COMUNA OCNA DE FIER

4. Echipare edilitară. Reglementări.

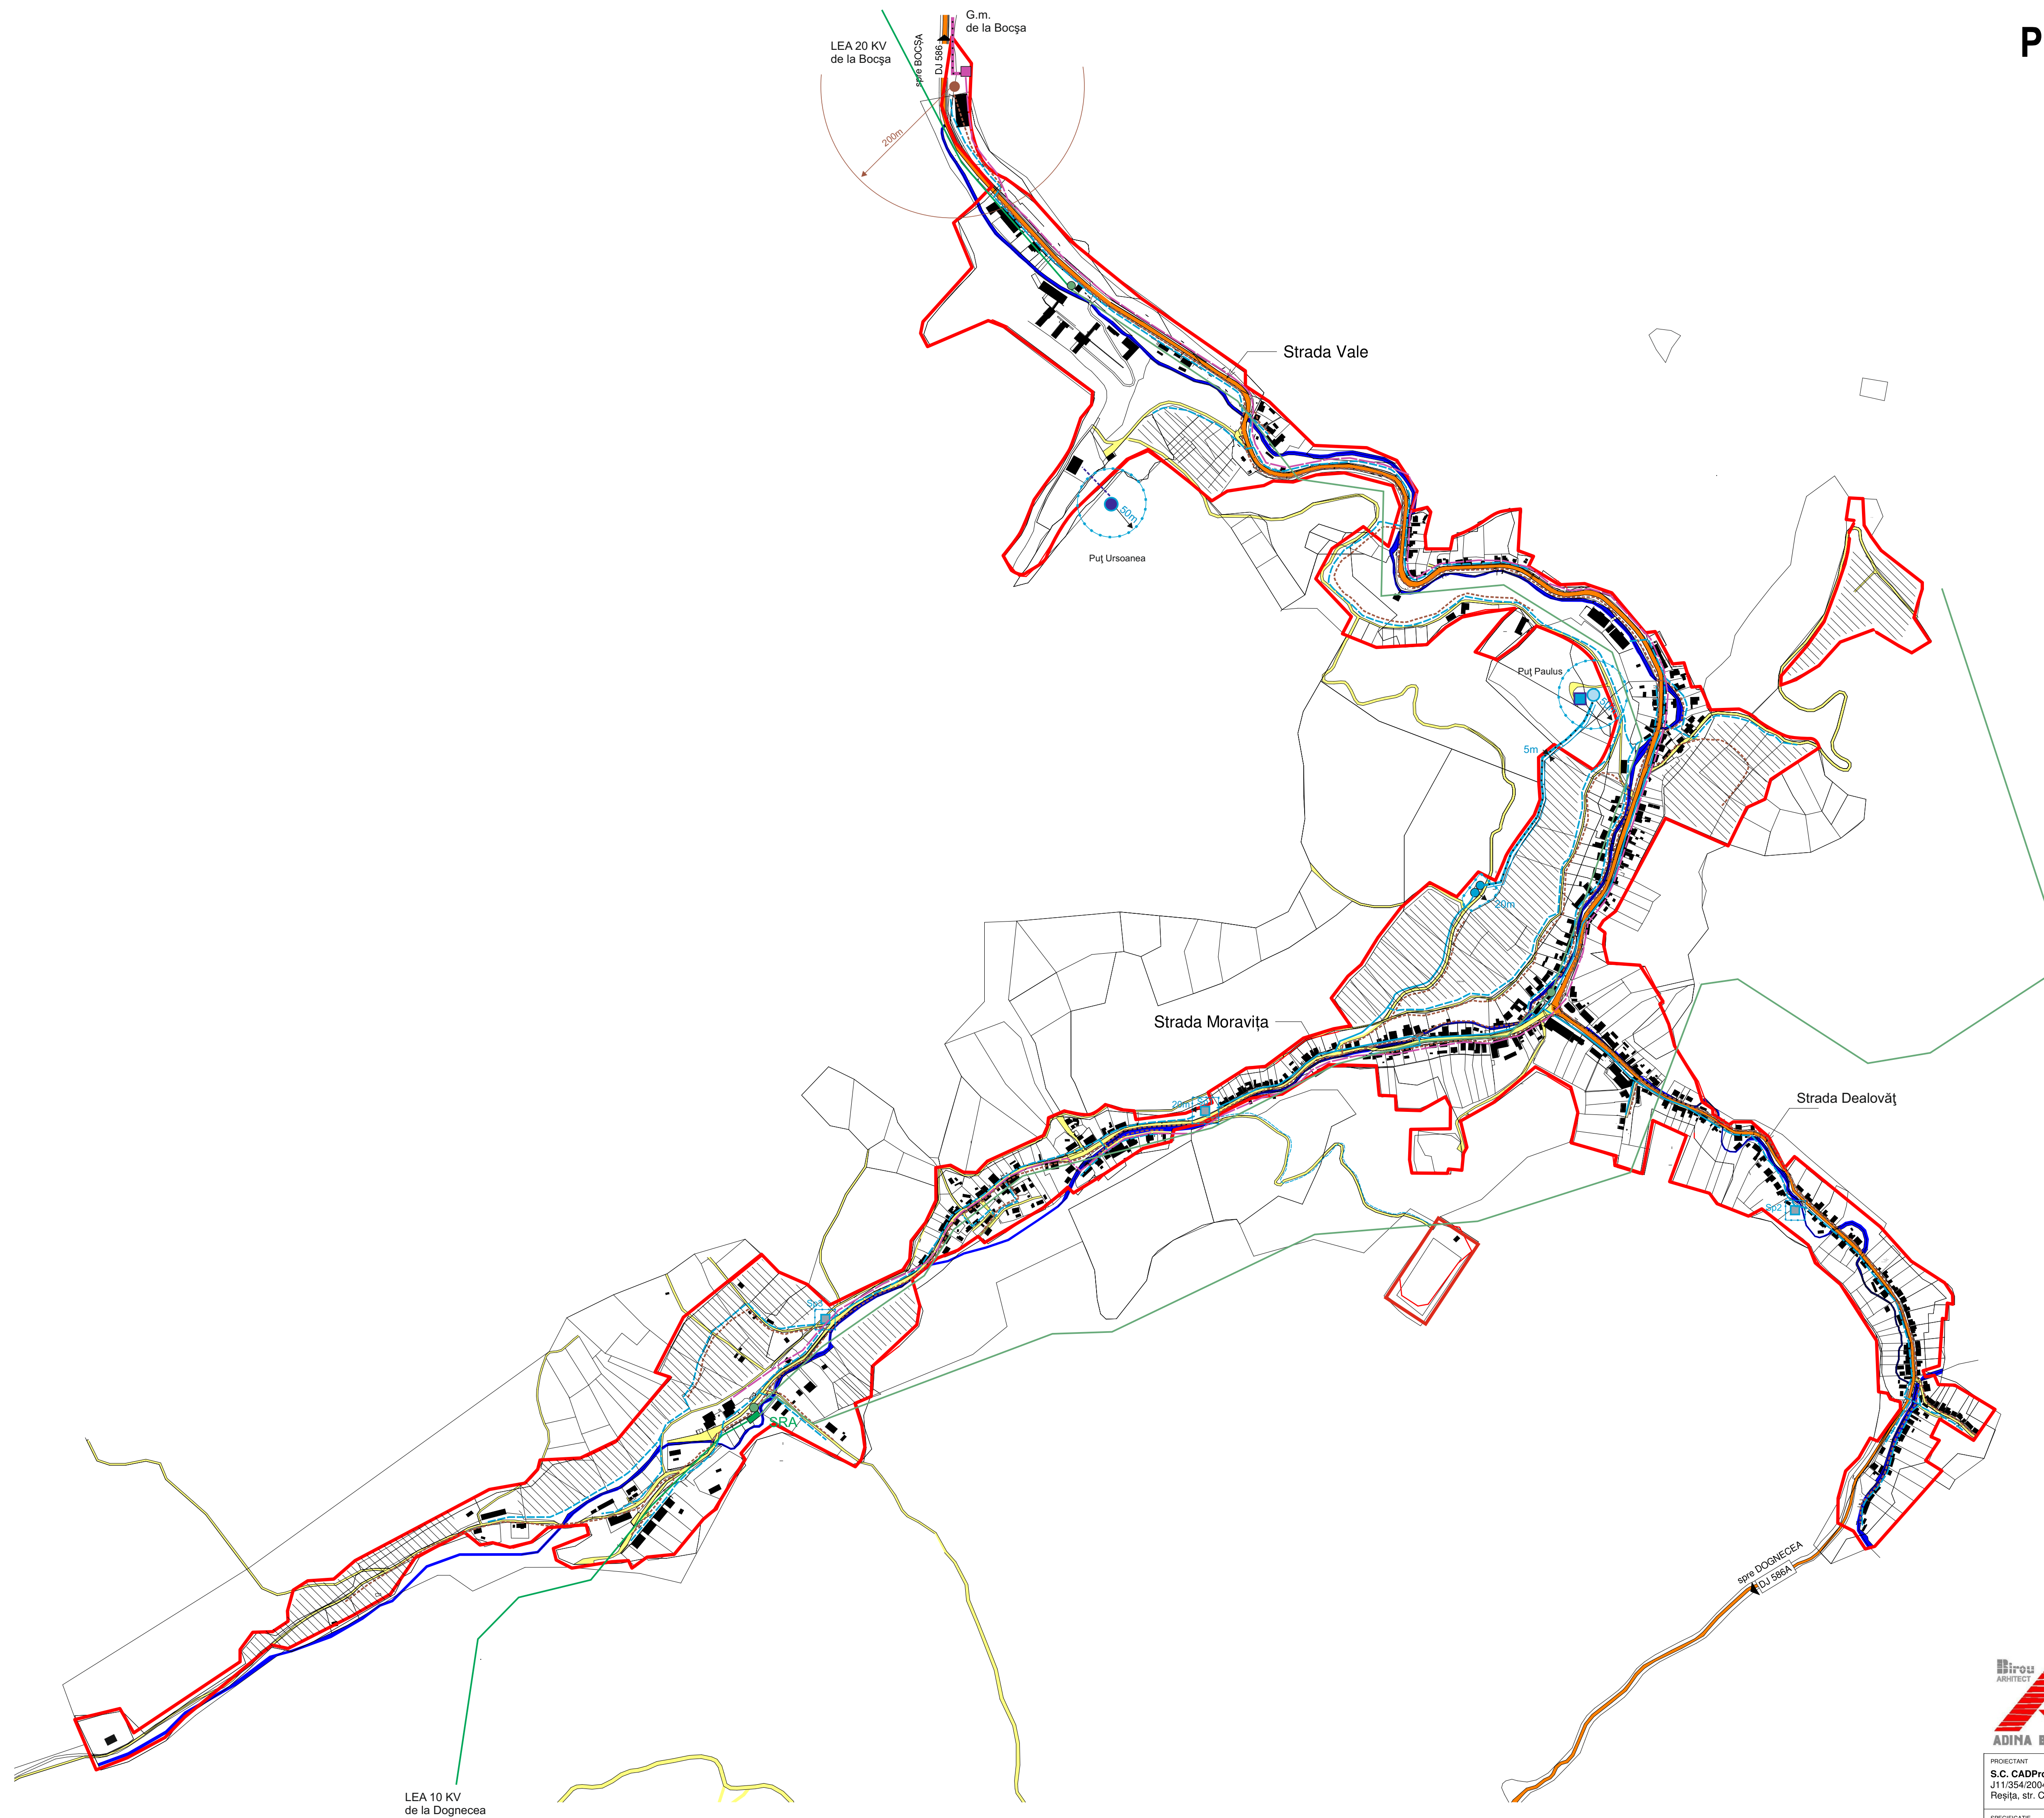

Legenda

- Limita de intravilan propus
- Cursuri d apă
- Drum județean
- Străzi și drumuri comunale
- Zone de dezvoltare

| Existent | Propus | ALIMENTARE CU APĂ |
|---------------------------------------|---------------------------------------|---|
| ● | ● | Captare puț Paulus- apă potabilă |
| ● | ● | Captare puț Ursoanea- apă plată |
| ■ | ■ | Stație pompare și stație tratare |
| ● | ● | Rezervoare apă potabilă 200mc |
| — | — | Traseu aducțiune spre rezervor |
| — | — | Rețea distribuție existentă |
| — | — | Extindere rețea de distribuție |
| ■ | ■ | Stații pompe pe traseu ascendent |
| ○ | ○ | Raze de protecție sanitară pentru captări și echipamente aferente |
| | | CANALIZARE MENAJERĂ |
| — | — | Rețea de colectare ape uzate, propusă |
| ● | ● | Stație de epurare propusă |
| | | ENERGIE ELECTRICĂ |
| — | — | Rețele de medie tensiune pentru alimentare |
| — | — | Rețele de joasă tensiune |
| ■ | ■ | Stație racord adânc |
| ● | ● | Puncte de transformare 10/6 sau 20/6 kV |
| | | GAZ METAN |
| — | — | Rețea aducțiune gaz metan propusă |
| ■ | ■ | Stație racord, măsură și predare g.m. propusă |
| — | — | Rețea g.m. de distribuție propusă |



| | | |
|---|-----------------------------------|-------------------------|
| PROIECTANT S.C. CADProiect S.R.L. J11/354/2004 tel:0255/218455 Reșița, str. CAEN 7-2-8 | PROIECTANT COMUNA OCNA DE FIER | PROIECT NR. 762/2017 |
| SEF PROIECT arh. Adina Bogicai | PROIECT P.U.G. OCNA DE FIER | FAZA PUG |
| PROIECTAT arh. Adina Bogicai | DATA februarie 2020 | PLANȘA NR. |
| DESEINAT arh. Izabella Blagovici | DATA februarie 2020 | ECHIPARE EDILITARĂ |

LEA 10 KV de la Dognecea