
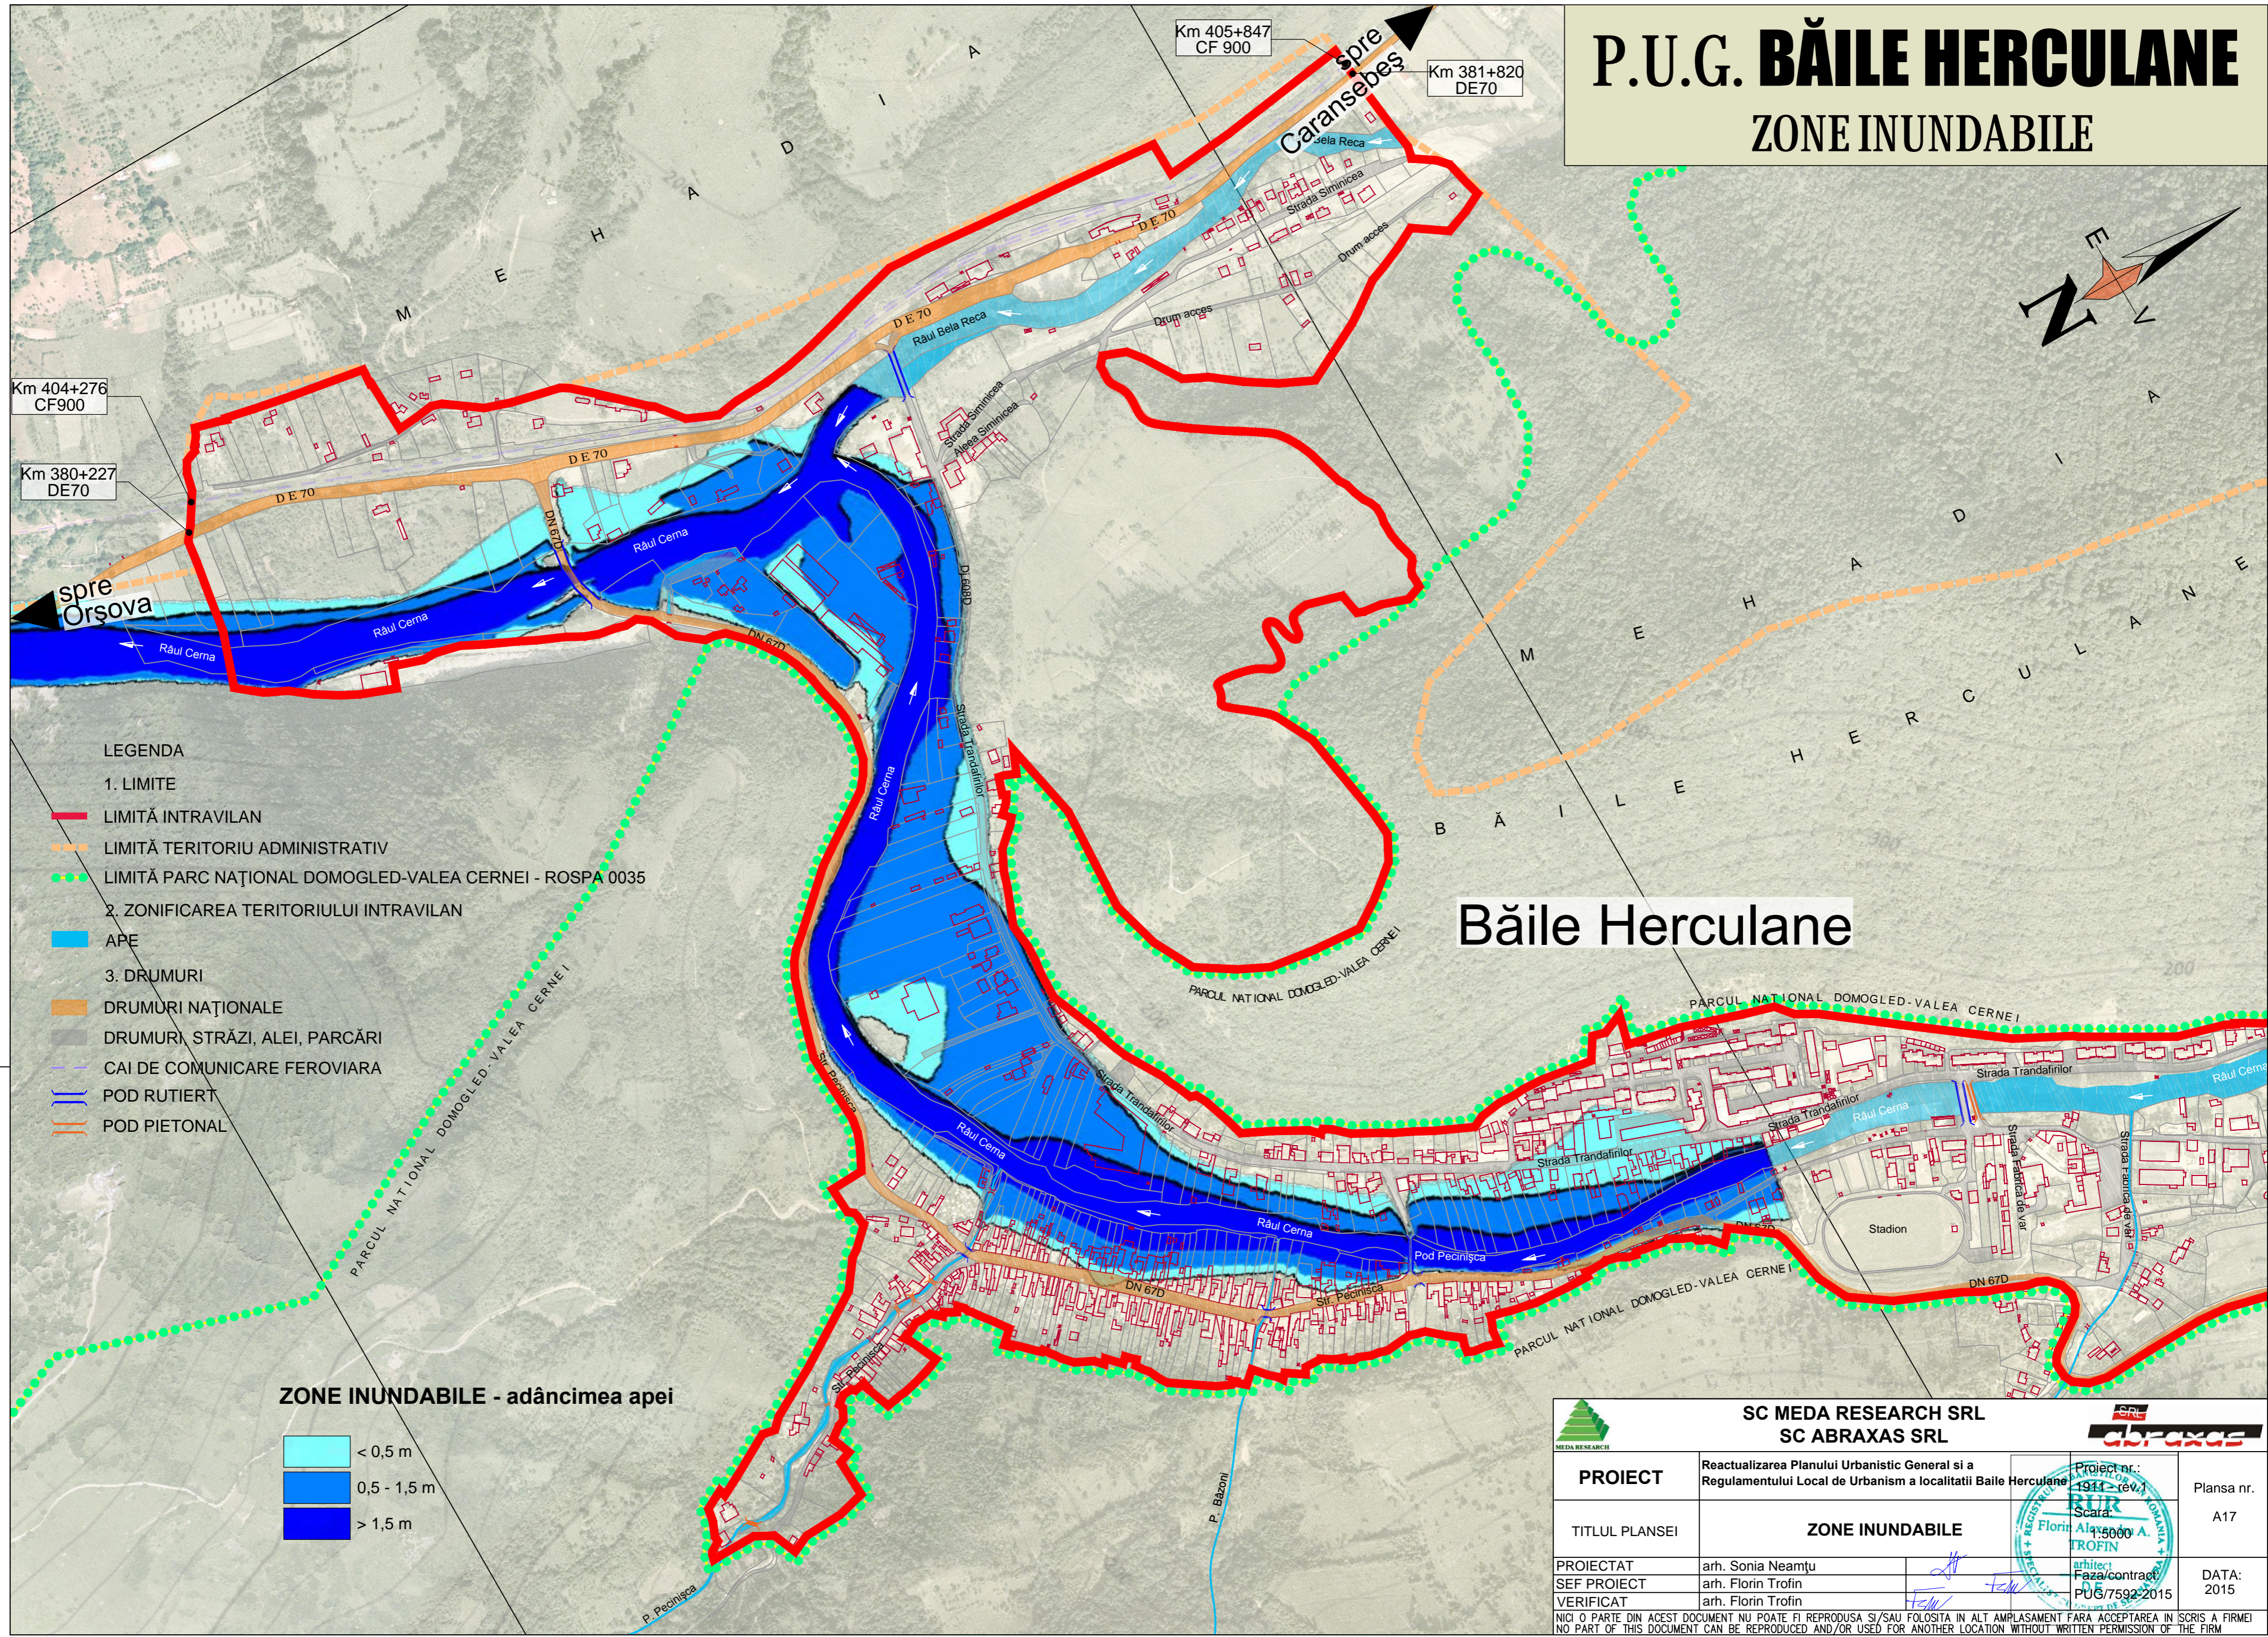


# P.U.G. BĂILE HERCULANE

## ZONE INUNDABILE

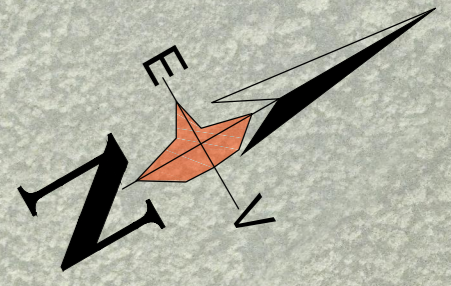

### LEGENDA

#### 1. LIMITE

- LIMITĂ INTRAVILAN
- - - LIMITĂ TERITORIU ADMINISTRATIV
- · · LIMITĂ PARC NAȚIONAL DOMOGLED-VALEA CERNEI - ROSPA 0035

#### 2. ZONIFICAREA TERITORIULUI INTRAVILAN

- APE
- DRUMURI NAȚIONALE
- DRUMURI STRĂZI, ALEI, PARCĂRI
- CAI DE COMUNICARE FERROVIARA
- POD RUTIERT
- POD PIETONAL

### ZONE INUNDABILE - adâncimea apei

- <math>< 0,5\text{ m}</math>
- <math>0,5 - 1,5\text{ m}</math>
- <math>> 1,5\text{ m}</math>

Băile Herculane

<b>SC MEDA RESEARCH SRL</b> <b>SC ABRAXAS SRL</b>		<b>ABRAXAS</b>	
<b>PROIECT</b>	Reactualizarea Planului Urbanistic General si a Regulamentului Local de Urbanism a localitatii Baile Herculane	Project nr.: 1911 - rev. 1	Plansa nr. A17
<b>TITLUL PLANSEI</b>	<b>ZONE INUNDABILE</b>	Scara: 1:5000 Arhitect: FLORIN A. TROFIN	DATA: 2015
<b>PROIECTAT</b>	arh. Sonia Neamtu		
<b>SEF PROIECT</b>	arh. Florin Trofin		
<b>VERIFICAT</b>	arh. Florin Trofin		
NICI O PARTE DIN ACEST DOCUMENT NU POATE FI REPRODUSA SI/SAU FOLOSITA IN ALT AMPLASAMENT FARA ACCEPTAREA IN SCRIS A FIRMEI NO PART OF THIS DOCUMENT CAN BE REPRODUCED AND/OR USED FOR ANOTHER LOCATION WITHOUT WRITTEN PERMISSION OF THE FIRM			