P.U.G. BĂILE HERCULANE
PLAN DE ÎNCADRARE ÎN TERITORIU

FOLOSINȚA TERENURILOR

- TEREN INTRAVILAN
- TERENURI PREDOMINANT AGRICOLE
- PASUNI, FANETE
- PAJISTI NATURALE
- ZONE DE TRANZITIE CU ARBUSTI
- PADURI DE CONIFERE
- PADURI DE FOIOASE
- PADURI MIXTE
- APE CURGATOARE, LUCIU DE APA

LEGENDA

LIMITE

- LIMITA TERITORIULUI JUDEȚEAN
- LIMITA TERITORIULUI ADMINISTRATIV AL ORAȘULUI BĂILE HERCULANE
- LIMITA INTRAVILAN
- PARCUL NAȚIONAL DOMOGLED-VALEA CERNEI - ROSPA 0035
- ZONE DE DEZVOLTARE DURABILĂ ÎN PARCUL NAȚIONAL DOMOGLED-VALEA CERNEI

CIRCULATII

- CAI DE COMUNICARE FEROVIARA
- DRUMURI NATIONALE
- DRUMURI JUDETENE
- DRUMURI COMUNALE
- DRUMURI PROPUSE
- DRUMURI NECLASIFICATE(FORESTIERE)
- TRASEU AUTOSTRADA SUDULUI

RETELE ELECTRICE

- LINIE ELECTRICĂ AERIANĂ (110, 220, 20 KV) CULOAR DE PROTECȚIE ȘI SIGURANȚĂ: - LEA 220 KV - 55 M

RETELE TELECOMUNICATII

- MAGISTRALA COMBRIDGE
- MAGISTRALA ALCATEL

LUCRARI TEHNICO EDILITARE

- ADUCȚIUNEA CERNA-BELARECA
- BARAJ BETON ARMAT
- HIDROCENTRALĂ 3 TURBINE
- ZONE DE PROTECTIE SANITARA
- TELE-RADIO RELEE
- TRATARE APA
- STATIE DE EPURARE

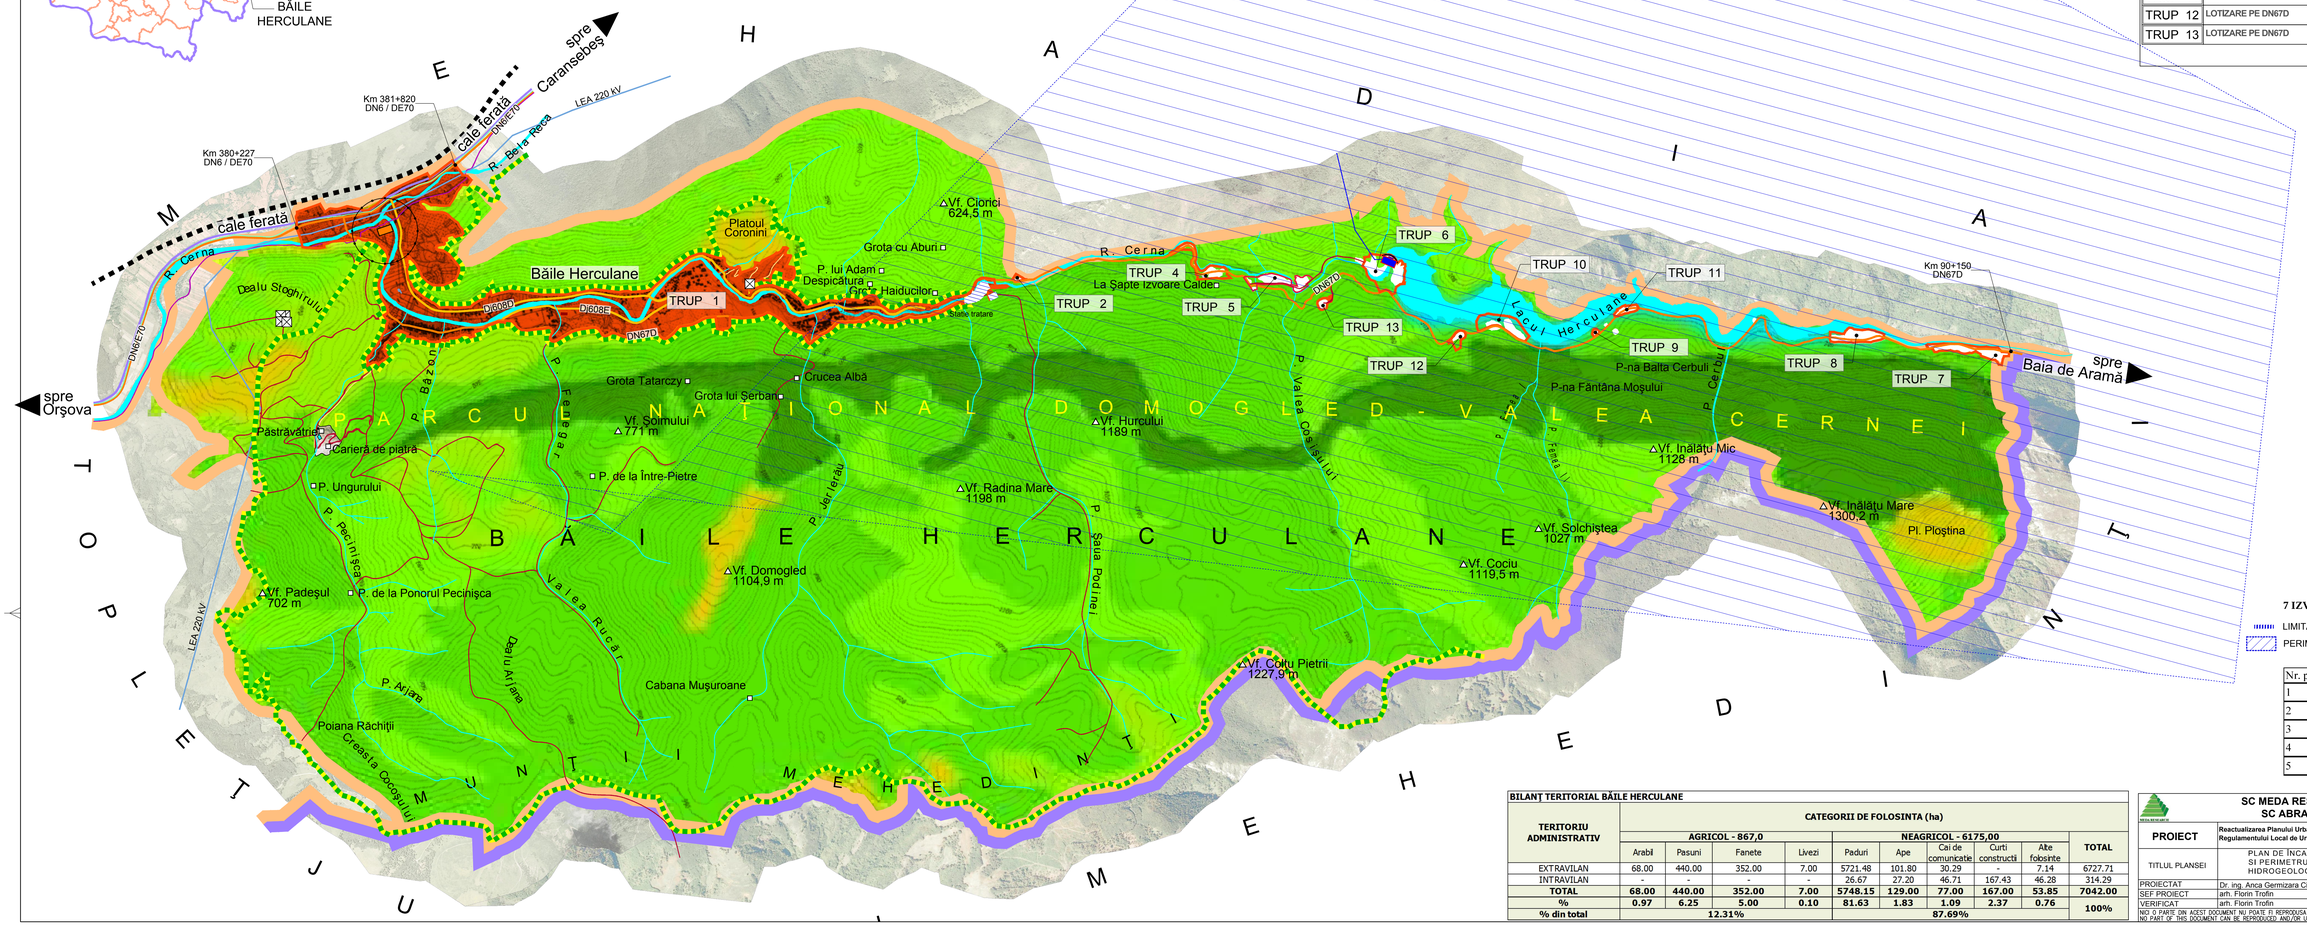

CENTRALIZATOR INTRAVILAN

LOCALITATEA BĂILE HERCULANE

TRUP 1	LOCALITATEA BĂILE HERCULANE	274,15 ha
TRUP 2	UNITATEA TURISTICĂ VALEA CERNEI	0,85 ha
TRUP 3	ASIMILAT ÎN TRUPUL PRINCIPAL BĂILE HERCULANE	-
TRUP 4	ȘTRAND TERMAL ȘI CAMPING	3,82 ha
TRUP 5	CAMPING "7 IZVOARE"	4,82 ha
TRUP 6	BARAJ ȘI CENTRALĂ TERMICĂ	9,80 ha
TRUP 7	LOTIZARE ȘI CAMPING LA KM 14 PE DN67D	5,60 ha
TRUP 8	LOTIZARE PE MAL LAC HERCULANE	5,35 ha
TRUP 9	POPAS TURISTIC	0,33 ha
TRUP 10	LOTIZARE PE MAL LAC HERCULANE	5,86 ha
TRUP 11	LOTIZARE PE MAL LAC HERCULANE	1,32 ha
TRUP 12	LOTIZARE PE DN67D	1,45 ha
TRUP 13	LOTIZARE PE DN67D	0,94 ha
	TOTAL:	314,29 ha

7 IZVOARE CALDE DREAPTA

- LIMITA PERIMETRU DE PROTECTIE HIDROGEOLOGICA
- PERIMETRU DE PROTECTIE HIDROGEOLOGICA

Nr. pct.	X	Y
1	301934,68	392281,93
2	306035,73	389265,67
3	296087,38	375930,65
4	297410,30	377068,36
5	294446,96	387784,00

BILANȚ TERITORIAL BĂILE HERCULANE

TERITORIU ADMINISTRATIV	CATEGORII DE FOLOSINTA (ha)								
	AGRICOL - 867,0				NEAGRICOL - 6175,00				TOTAL
	Arabil	Pasuni	Fanete	Livezi	Paduri	Ape	Cai de comunicatie	Curti constructii	Alte folosinte	
EXTRAVILAN	68.00	440.00	352.00	7.00	5721.48	101.80	30.29	-	7.14	6727.71
INTRAVILAN	-	-	-	-	26.67	27.20	46.71	167.43	46.28	314.29
TOTAL	**68.00**	**440.00**	**352.00**	**7.00**	**5748.15**	**129.00**	**77.00**	**167.00**	**53.85**	**7042.00**
%	**0.97**	**6.25**	**5.00**	**0.10**	**81.63**	**1.83**	**1.09**	**2.37**	**0.76**	**100%**
% din total	**12.31%**				**87.69%**					

SC MEDA RESEARCH SRL
SC ABRAXAS SRL

PROIECT	Reactualizarea Planului Urbanistic General si a Regulamentului Local de Urbanism a localitatii Baile Herculane	PROIECT Nr. 2013 - 24 / 2015	Plansa nr. A19
TITLUL PLANSEI	PLAN DE ÎNCADRARE ÎN TERITORIU SI PERIMETRU DE PROTECTIE HIDROGEOLOGICA	Scara: 1:20000	
PROIECTAT	Dr. ing. Anca Germizara Ciurduc		
SEF PROIECT	arh. Florin Trofin	Faza contract: PUG 7/09/2015	DATA: 2015
VERIFICAT	arh. Florin Trofin		

NICI O PARTE DIN ACEST DOCUMENT NU POATE FI REPRODUSA SI/SAU FOLOSITA IN ALT AMPLASAMENT FARA ACEPTIUNEA IN SCRIS A FIRMEI
NO PART OF THIS DOCUMENT CAN BE REPRODUCED AND/OR USED FOR ANOTHER LOCATION WITHOUT WRITTEN PERMISSION OF THE FIRM