P.U.Z. OBIECTIVE AGRICOLE, TURISM ŞI DE AGREMENT
Cabană vânătoare, pescuit, căsuţe cazare, bază de agrement, zonă de pescuit ŞOŞDEA

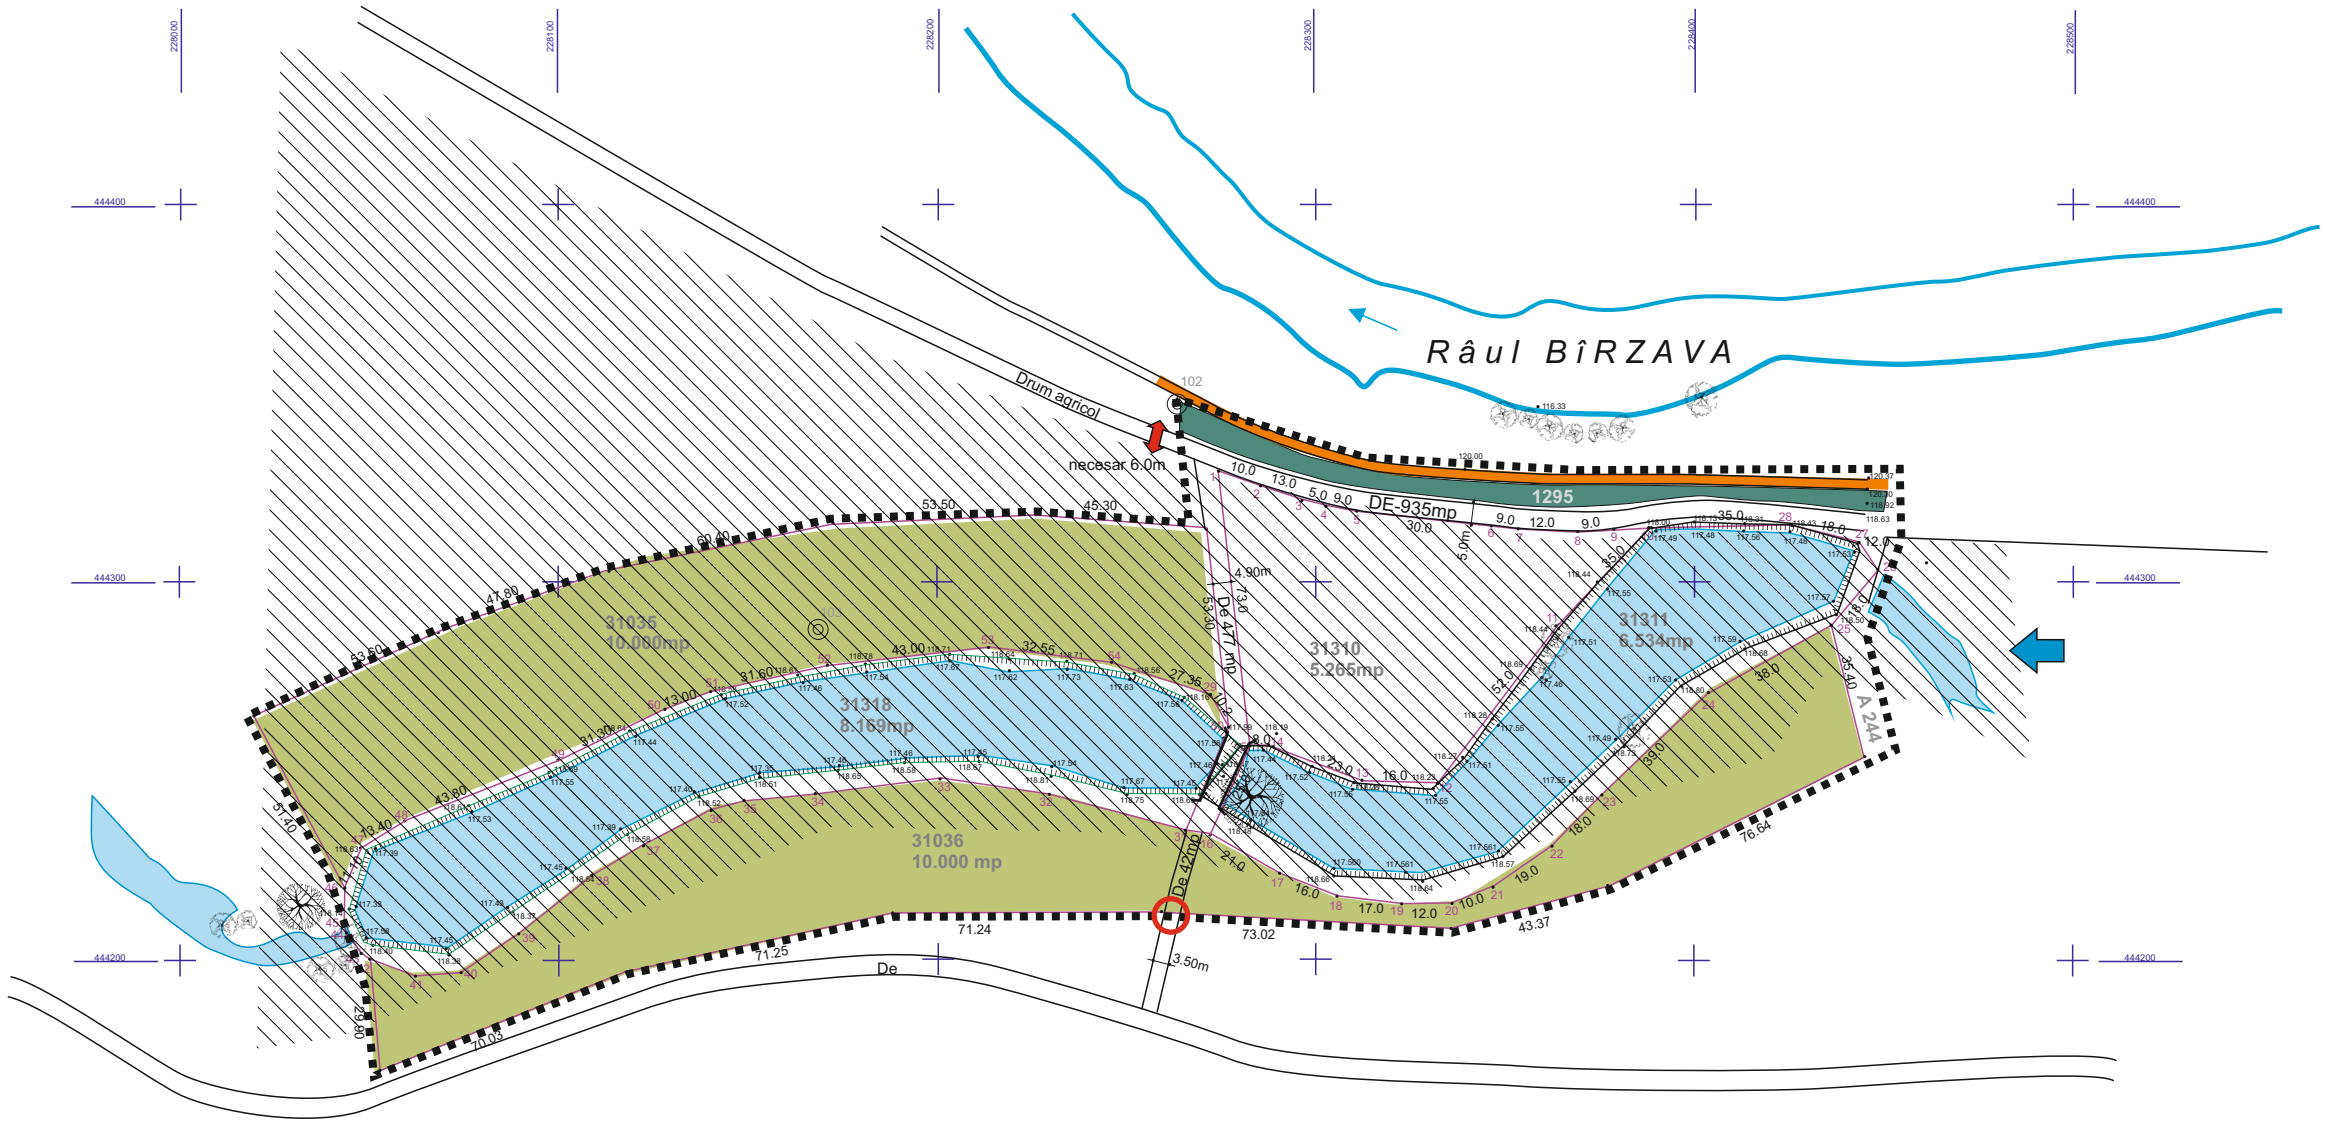

SITUAŢIE EXISTENTĂ
- limita zonei studiate
- limite de parcele
- suprafeţe de apă
- dig protecţie mal Bîrzava

DISFUNCŢIONALITĂŢI
- suprafeţe concesionate şi neutilizate
- drum de exploatare ce se va bloca prin împrejmuire
- gabarit De necesar a fi de lărgit
- zonă verde de protecţie mal cu interdicţie construire
- Teren cu risc de inundare
- maluri cu taluz neîntărit

Total teren studiat..... 42.960 mp
Teren concesionat (agricol).....20.000 mp
Teren privat agricol..... 5.265 mp
Teren privat- bălţi.....14.0703 mp
(Suprafaţă cf. C.U. 56/27.03.2017= 39.987mp)
Teren protecţie mal Bîrzava.....1.295 mp
Drumuri agricole.....1.453 mp
Teren agricol riverani..... 244 mp

Birou ARHITECT ADINA BOCICAI
RESITA Al. Pinilor Bl.5 Sc.1 Ap.16 tel/ fax 0255.218455 mobil 0788.341153 CIF - 2560909113683

COLECTIV DE ELABORARE			DATA	August 2017	FAZA	PUZ
SEF PROIECT	Arh. Adina BOCICAI		BENEFICIAR	ŞOT OVIDIU şi MIHAELA ADRIANA	SCARA	1: 2000
PROIECTAT	Arh. Adina Bocicai		DENUMIRE PROIECT	PUZ OBIECTIVE AGRICOLE TURISM ŞI AGREMENT CABANĂ VÂNĂTOARE ŞI PESCUIT CĂSUŢE CAZARE, AGREMENT-Şoşdea	PR. NR.	904
PROIECTAT	Carh. Maria MICULESCU		PLANSA	Analiza existent. Disfuncţionalităţi.	PL. NR.	2.