


Bilanț teritorial al PARCELI SC ROMAT SPEED SRL

| Denumir zonă | Suprafață existentă (ha) | % | Suprafață propusă (ha) | % |
|----------------------------|--------------------------|---------------|------------------------|---------------|
| TOTAL PARCELĂ | 5,154 | 100,00 | 5,154 | 100,00 |
| - S. Agricolă | 5,154 | 100,00 | 0 | 0 |
| - S. producție | 0 | 0 | 4,329 | 83,99 |
| - S. Circulații, platforme | 0 | 0 | 0,333 | 6,46 |
| - S. Apă, rigole | 0 | 0 | 0,005 | 0,10 |
| - S. Verde, taluz | 0 | 0 | 0,487 | 9,45 |
| POT max | | 0 | | 85,00 |


Bilanț teritorial al ZONEI STUDIATE

| Denumir zonă | Suprafață existentă (ha) | % | Suprafață propusă (ha) | % |
|------------------------------------|--------------------------|---------------|------------------------|---------------|
| TOTAL TEREN | 6,050 | 100,00 | 6,050 | 100,00 |
| - S. agricolă | 6,012 | 99,37 | 0 | 0 |
| - S. Drum agricol, rampe | 0,038 | 0,63 | 0,196 | 3,24 |
| - S. producție | 0 | 0 | 4,329 | 71,56 |
| - S. Haldă pământ vegetal | 0 | 0 | 0,700 | 11,57 |
| - S. Circulații incintă, platforme | 0 | 0 | 0,333 | 5,50 |
| - S. Ape, rigole | 0 | 0 | 0,005 | 0,08 |
| - S. Dig și taluz verde | 0 | 0 | 0,487 | 8,05 |
| POT maxim | | 0 | | 75,00 |

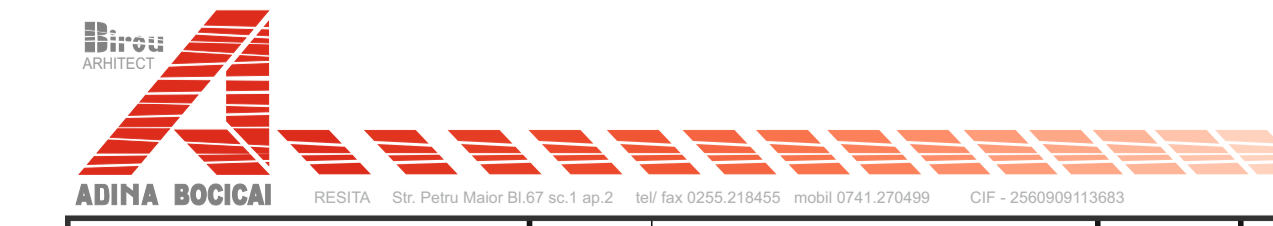

| SEF PROIECT | Arh. ADINA BOICAI | BENEFICIAR | SC ROMAT SPEED SRL | SCARA | FAZA | PIZ |
|--|-------------------|------------------|---|---------|---------|--------|
| PROIECTAT <td>Arh. ADINA BOICAI</td> <td>DENUMIRE PROIECT</td> <td>Amenajare iaz piscicol după exploatare resurse minerale- Lunca Nerei- Bănia</td> <td>1:1000</td> <td>SCARA</td> <td>1:1000</td> | Arh. ADINA BOICAI | DENUMIRE PROIECT | Amenajare iaz piscicol după exploatare resurse minerale- Lunca Nerei- Bănia | 1:1000 | SCARA | 1:1000 |
| PROIECTAT | | PLANUL | PLAN PROPUNERI ETAPA I | PR. NR. | PL. NR. | 3.1. |

Amenajare iaz piscicol după exploatare resurse minerale Comuna BANIA, Lunca Nerei

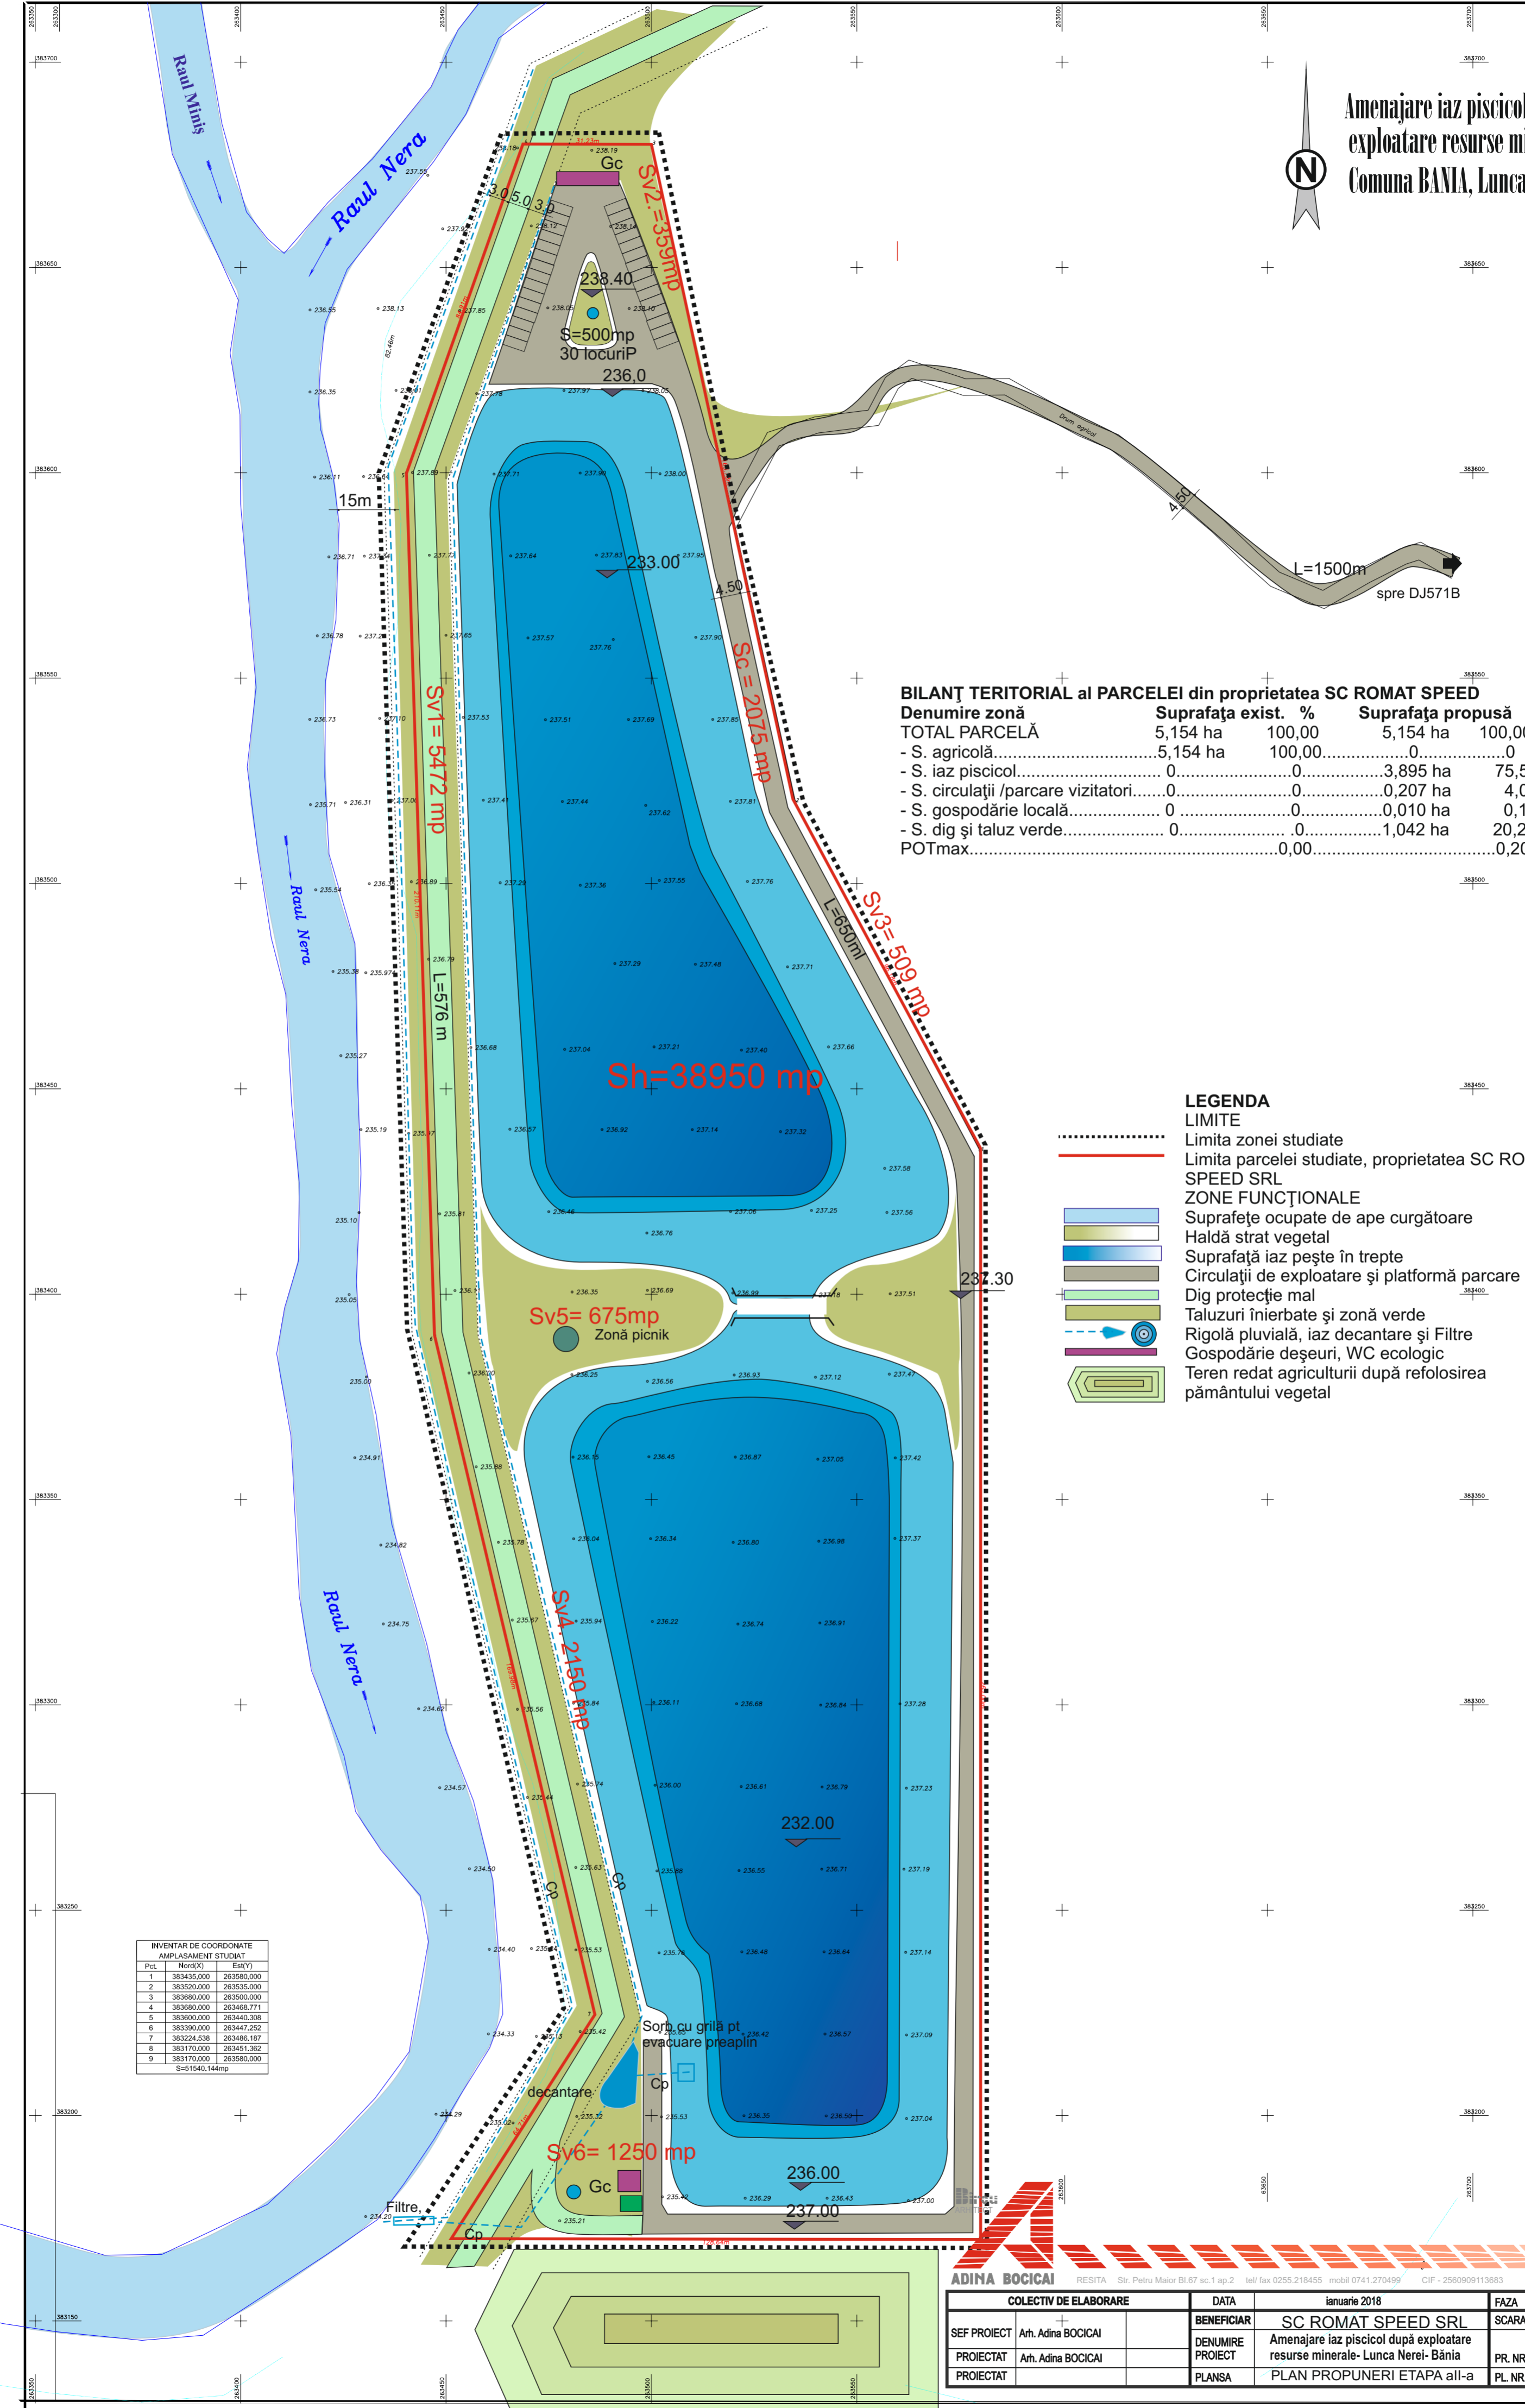

BILANȚ TERITORIAL al PARCELI din proprietatea SC ROMAT SPEED

| Denumire zonă | Suprafața exist. | % | Suprafața propusă | % |
|--|------------------|---------------|-------------------|---------------|
| TOTAL PARCELĂ | 5,154 ha | 100,00 | 5,154 ha | 100,00 |
| - S. agricolă..... | 5,154 ha | 100,00 | 0 | 0 |
| - S. iaz piscicol..... | 0 | 0 | 3,895 ha | 75,57 |
| - S. circulații /parcare vizitatori..... | 0 | 0 | 0,207 ha | 4,02 |
| - S. gospodărie locală..... | 0 | 0 | 0,010 ha | 0,19 |
| - S. dig și taluz verde..... | 0 | 0 | 1,042 ha | 20,22 |
| POTmax..... | 0,00 | 0,00 | 0,00 | 0,20% |

LEGENDA

- LIMITE**
- Limita zonei studiate
 - Limita parcelei studiate, proprietatea SC ROMAT SPEED SRL
- ZONE FUNCȚIONALE**
- Suprafețe ocupate de ape curgătoare
 - Haldă strat vegetal
 - Suprafața iaz pește în trepte
 - Circulații de exploatare și platformă parcare
 - Dig protecție mal
 - Taluzuri înierbate și zonă verde
 - Rigolă pluvială, iaz decantare și Filtre
 - Gospodărie deșeuri, WC ecologic
 - Teren redat agriculturii după re folosirea pământului vegetal

**INVENTAR DE COORDONATE
AMPLASAMENT STUDIAT**

| Pct. | Nord(X) | Est(Y) |
|------|------------|------------|
| 1 | 383435,000 | 283580,000 |
| 2 | 383520,000 | 283535,000 |
| 3 | 383680,000 | 283500,000 |
| 4 | 383680,000 | 283468,771 |
| 5 | 383600,000 | 283440,308 |
| 6 | 383390,000 | 283447,252 |
| 7 | 383224,538 | 283486,187 |
| 8 | 383170,000 | 283451,362 |
| 9 | 383170,000 | 283580,000 |

S=51540,144mp

ADINA BOICAI RESITA Str. Petru Maior Bl.67 sc.1 ap.2 tel/ fax 0255.218455 mobil 0741.270499 CIF - 2560909113683

| COLECTIV DE ELABORARE | | DATA | | FAZA | PUZ |
|-----------------------|-------------------|------------------|---|---------|--------|
| SEF PROIECT | Arh. Adina BOICAI | BENEFICIAR | ianuarie 2018 | SCARA | 1:1000 |
| PROIECTAT | Arh. Adina BOICAI | DENUMIRE PROIECT | Amenajare iaz piscicol după exploatare resurse minerale- Lunca Nerei- Bănia | PR. NR. | 909 |
| PROIECTAT | | PLANSA | PLAN PROPUNERI ETAPA aII-a | PL. NR. | 3.2 |




Limita de proprietate

DIG APĂRARE MAL
RĂUL NERA

DRUM CALAJ

IAZ PISCICOL
DE AGREMENT

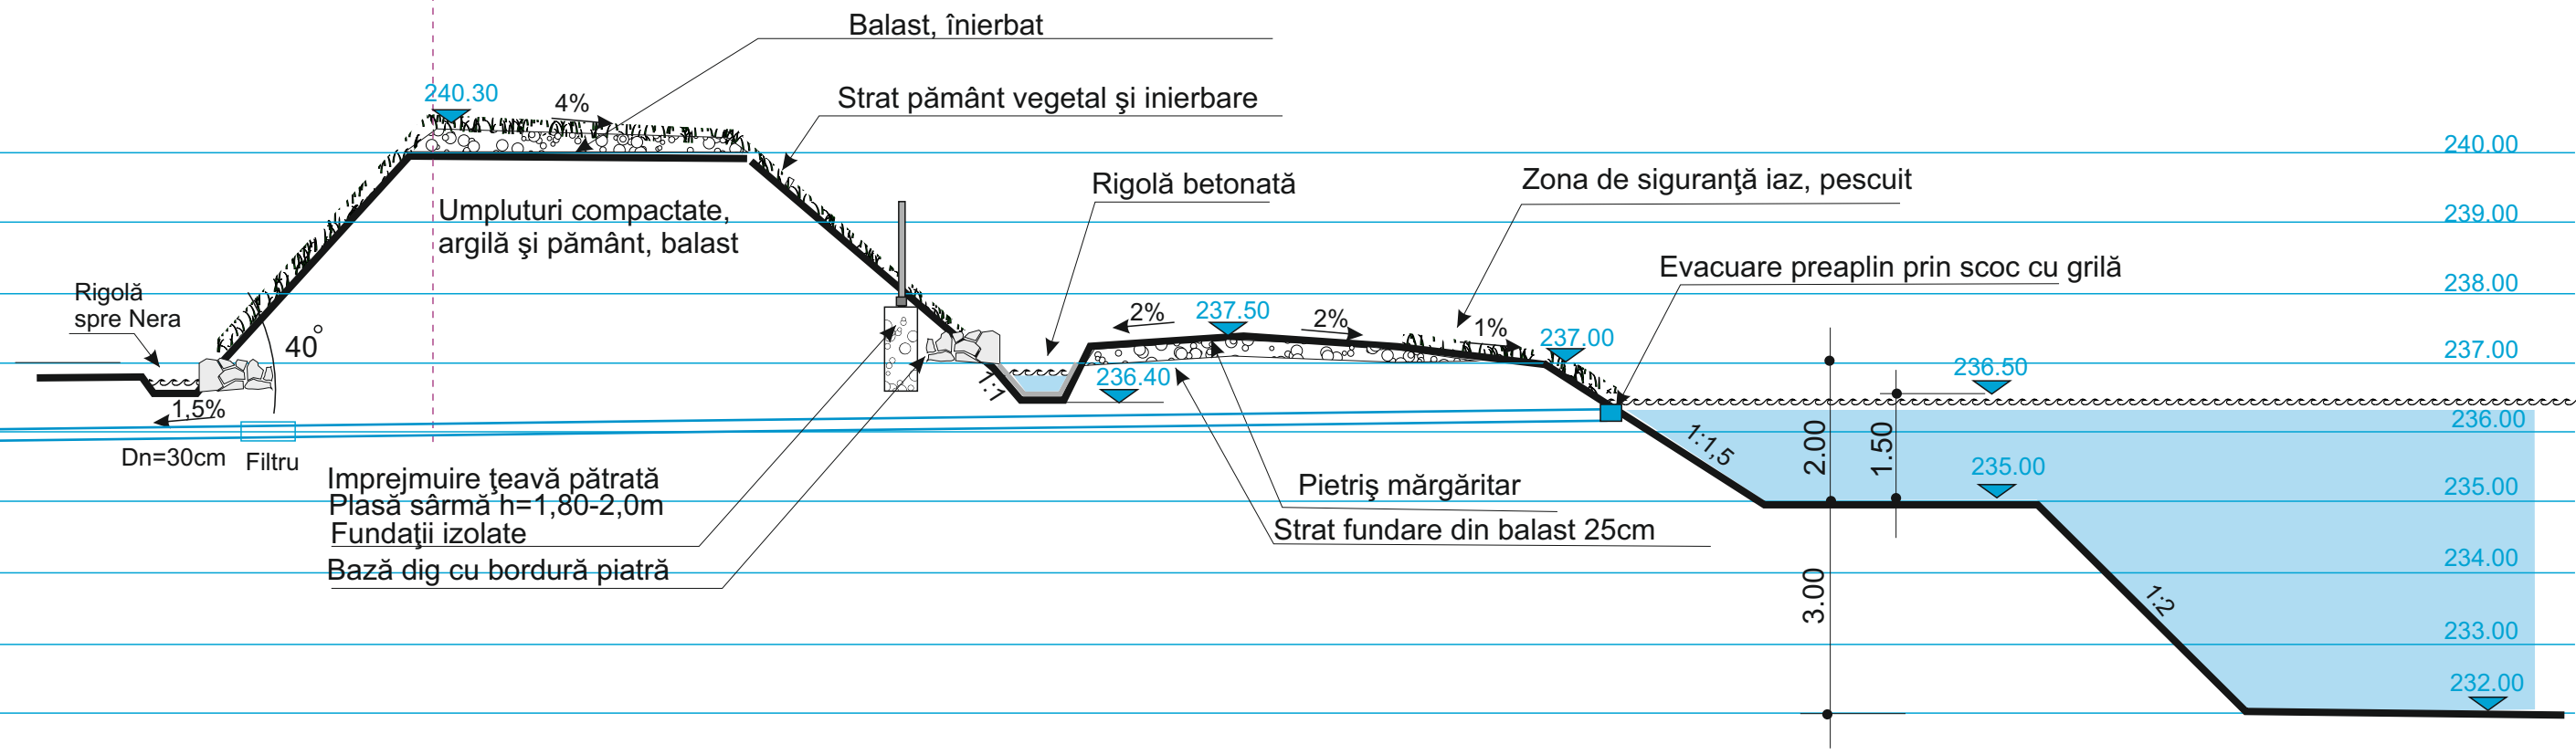

PROFIL TRANSVERSAL 1:100



RESITA Str. Petru Maior Bl.67 sc.1 ap.2 tel/ fax 0255.218455 mobil 0741.270499 CIF - 2560909113683

| COLECTIV DE ELABORARE | | DATA | ianuarie 2018 | FAZA | PUZ |
|-----------------------|--------------------|------------------|---|---------|--------|
| SEF PROIECT | Arh. Adina BOCICAI | BENEFICIAR | SC ROMAT SPEED SRL | SCARA | 1: 100 |
| PROIECTAT | Arh. Adina BOCICAI | DENUMIRE PROIECT | Amenajare iaz piscicol după exploatare resurse minerale- Lunca Nerei- Bănia | PR. NR. | 909 |
| PROIECTAT | | PLANSA | PROFIL TRANSVERSAL IAZ PISCICOL | PL. NR. | 3.3. |