


Amenajare iaz piscicol dupa
exploatare resurse minerale
Comuna BANIA, Lunca Nerei

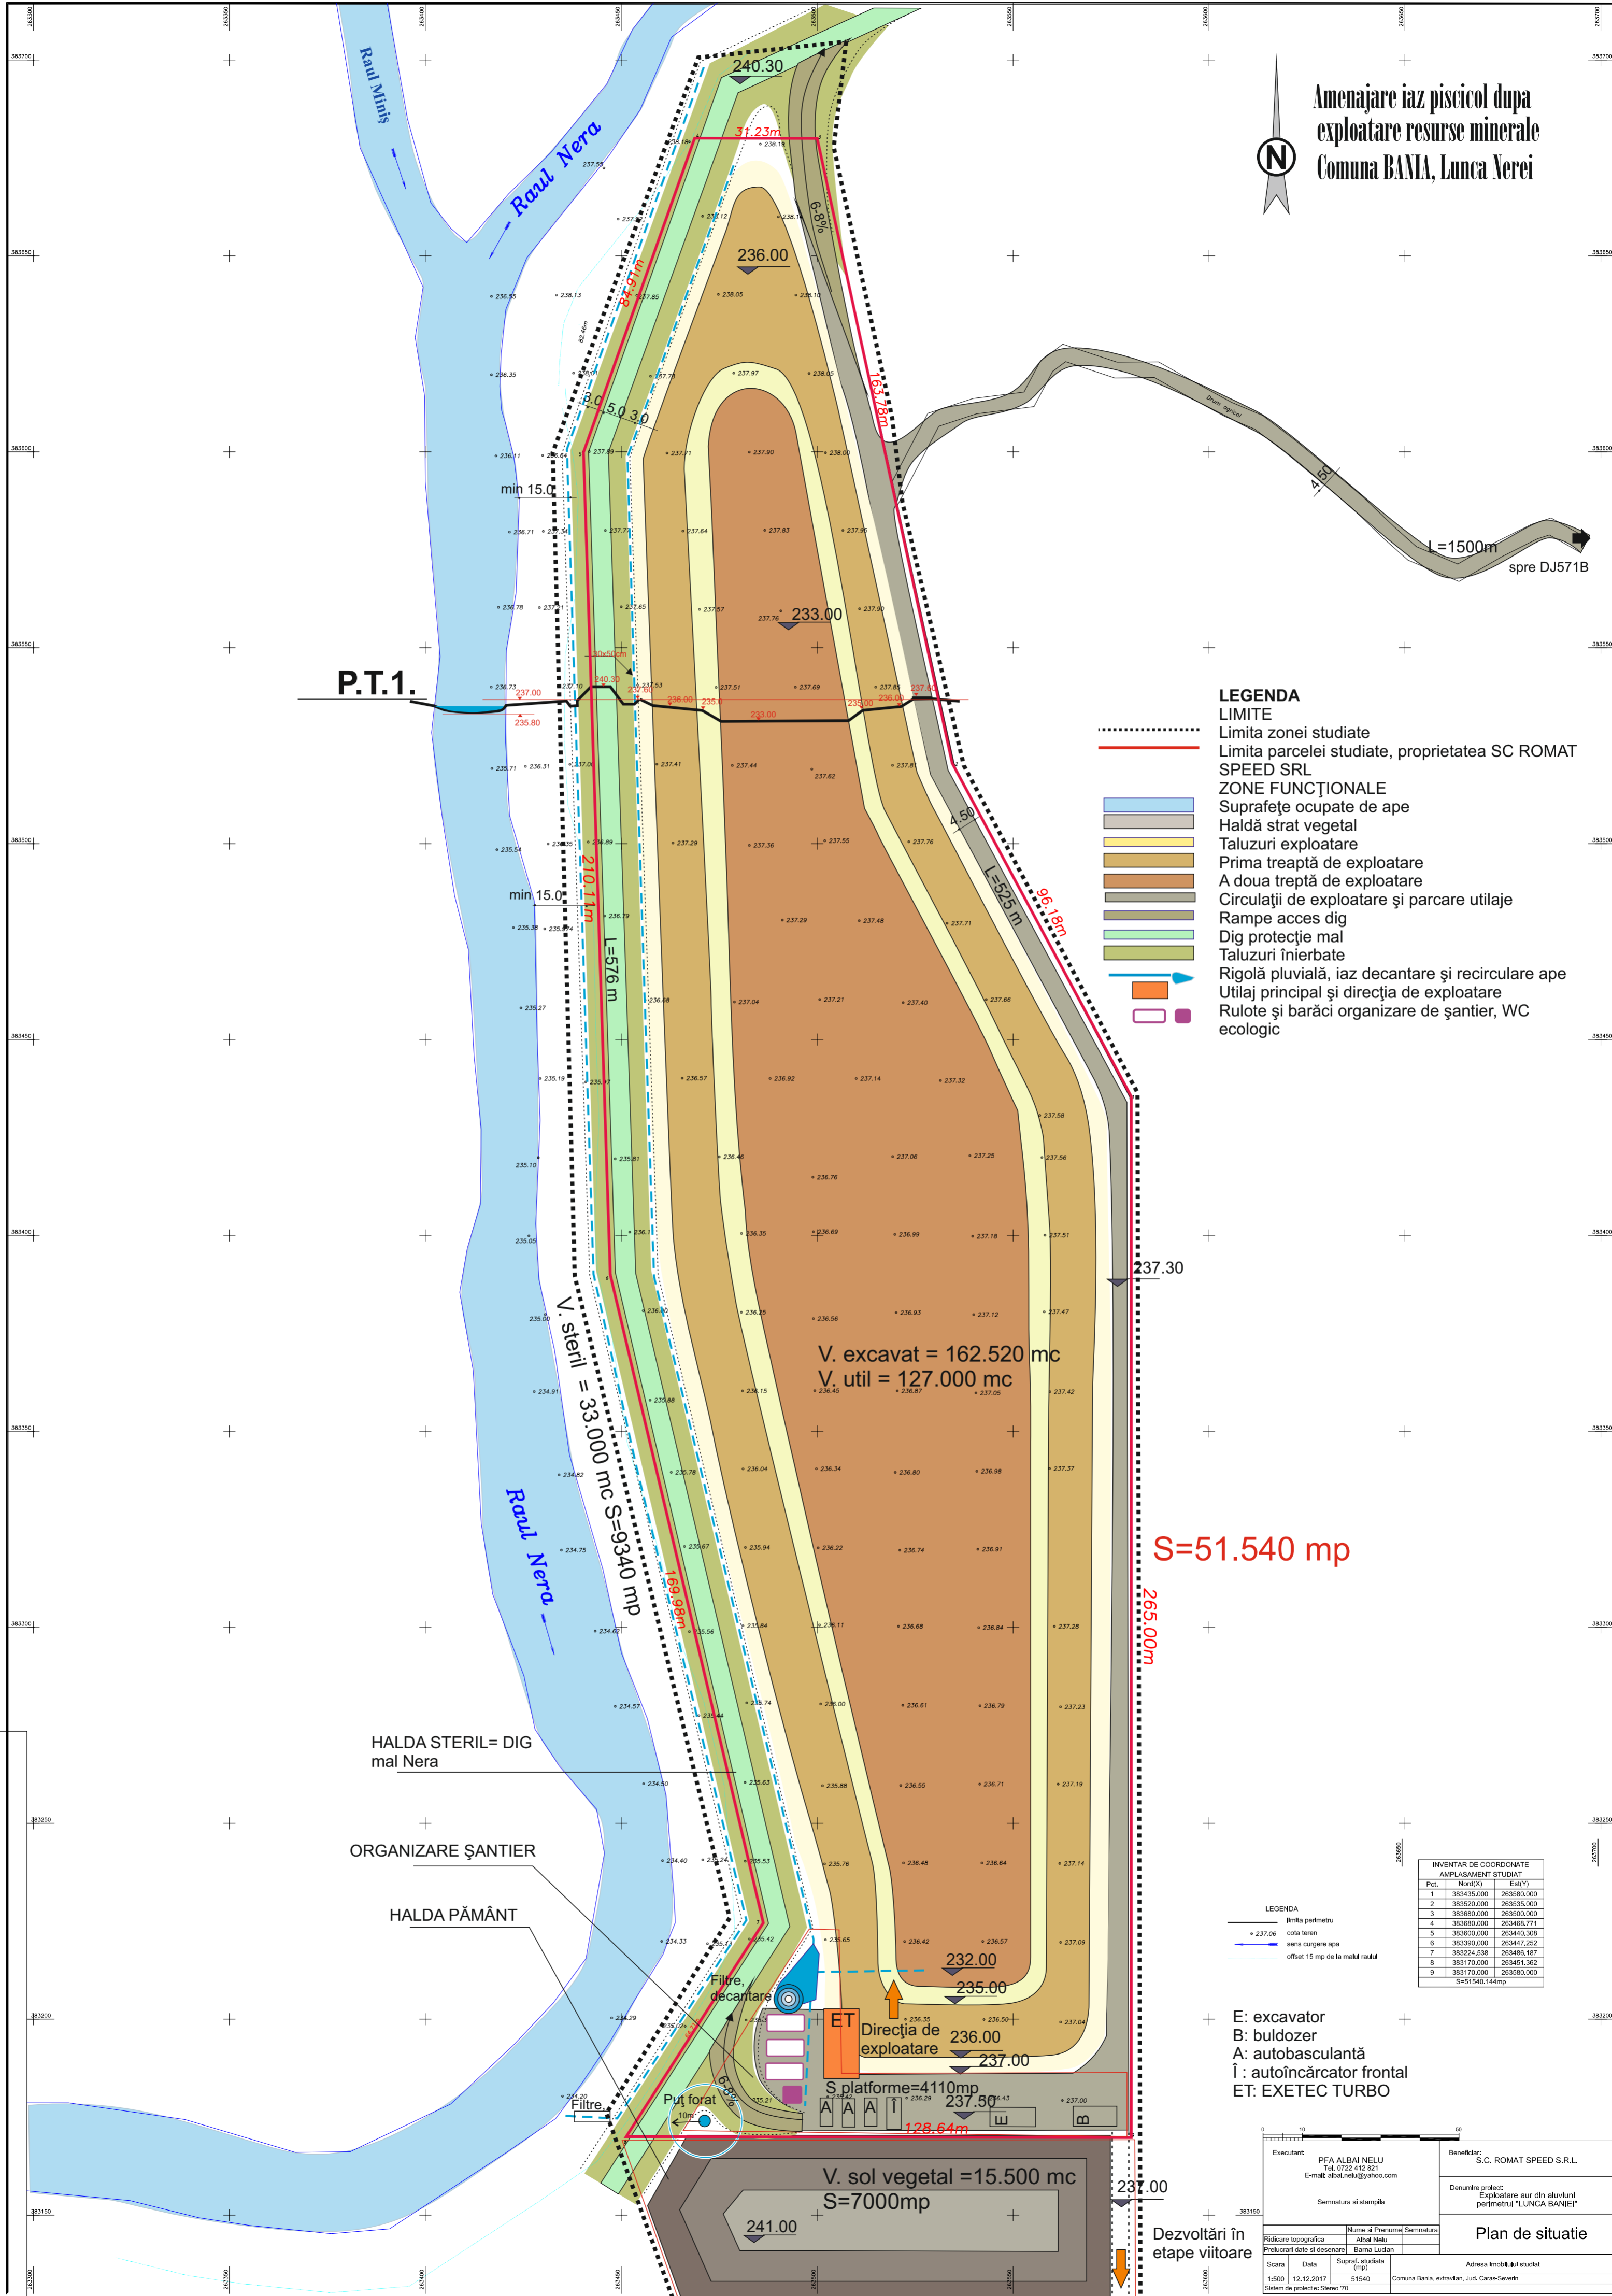

LEGENDA

- LIMITE**
 - - - - - Limita zonei studiate
 ———— Limita parcelei studiate, proprietatea SC ROMAT SPEED SRL
- ZONE FUNCȚIONALE**
 [Blue area] Suprafețe ocupate de ape
 [Yellow area] Haldă strat vegetal
 [Light green area] Taluzuri exploatare
 [Brown area] Prima treaptă de exploatare
 [Dark brown area] A doua treaptă de exploatare
 [Grey area] Circulații de exploatare și parcare utilaje
 [Dark grey area] Rampe de acces
 [Light blue area] Dig protecție mal
 [Green area] Taluzuri înierbate
- [Blue arrow] Rigolă pluvială, iaz decantare și recirculare ape
 [Orange arrow] Utilaj principal și direcția de exploatare
 [Pink box] Rulote și barăci organizare de șantier, WC ecologic

V. excavat = 162.520 mc
 V. util = 127.000 mc

S=51.540 mp

HALDA STERIL= DIG
mal Nera

ORGANIZARE ȘANTIER

HALDA PĂMÂNT

INVENTAR DE COORDONATE AMPLASAMENT ȘTUDIAT			
Pct.	Nord(X)	Est(Y)	
1	383435,000	263580,000	
2	383520,000	263535,000	
3	383680,000	263500,000	
4	383680,000	263468,771	
5	383600,000	263440,308	
6	383390,000	263447,252	
7	383224,538	263486,187	
8	383170,000	263451,362	
9	383170,000	263580,000	
S=51540,144mp			

- LEGENDA**
 ———— linia perimetru
 + 237.06 cota teren
 ———— sens curgere apa
 ———— offset 15 mp de la malul raului

- E: excavator
 B: buldozer
 A: autobasculantă
 Î: autoîncărcător frontal
 ET: EXETEC TURBO

Executant: PFA ALBAI NELU Tel: 0722 412 821 E-mail: albai.nelu@yahoo.com		Beneficiar: S.C. ROMAT SPEED S.R.L.	
Semnatura și stampila		Denumire proiect: Exploatare aur din aluvuni perimetrul "LUNCA BANIEI"	
Plan de situație			
Rădăcină topografică	Nume și Prenume	Semnatura	
Scara	Data	Supraf. studiata (mp)	Adresa întocmirii studiului
1:500	12.12.2017	51540	Comuna Bania, extravilan, Jud. Caras-Severin
Sistem de proiectie: Stereov 70			

Dezvoltări în etape viitoare