

PLAN URBANISTIC GENERAL COMUNA RĂCĂȘDIA

PLAȘA NR.5.1 LOCALITATEA RĂCĂȘDIA. PROPRIETATEA ASUPRA TERENURILOR. OBIECTIVE DE UTILITATE PUBLICĂ

LEGENDA

Limite teritoriale

- Limita teritoriului comunal
- - - Limita teritoriului intravilan existent
- Limita teritoriului intravilan propus
- Limita de proprietate
- ○ Limita zonei centrale

Tipuri de proprietate asupra terenurilor din intravilan

Proprietate publică

- Tereni proprietate publică de interes național
- Tereni proprietate publică de interes județean
- Tereni proprietate publică de interes local

Proprietate privată


- Tereni proprietate privată de interes local
- Tereni proprietate privată a persoanelor fizice sau juridice

Circulația terenurilor

- Tereni ce se intenționează a fi trecuți în domeniul public
- Tereni aflați în domeniul privat al comunei Răcășdia, destinate concesiunii

Obiective de utilitate publică propuse

- Varianta ocolitoare a Răcășdiei traseu propus
- Drumuri și străzi cu îmbrăcăminte definitivă propuse
- Poduri, pasaje propuse
- Asistență socială
- Sport
- Monumente istorice, de artă, de arhitectură, etc.
- Târg mixt (animale, produse agricole, alte articole)

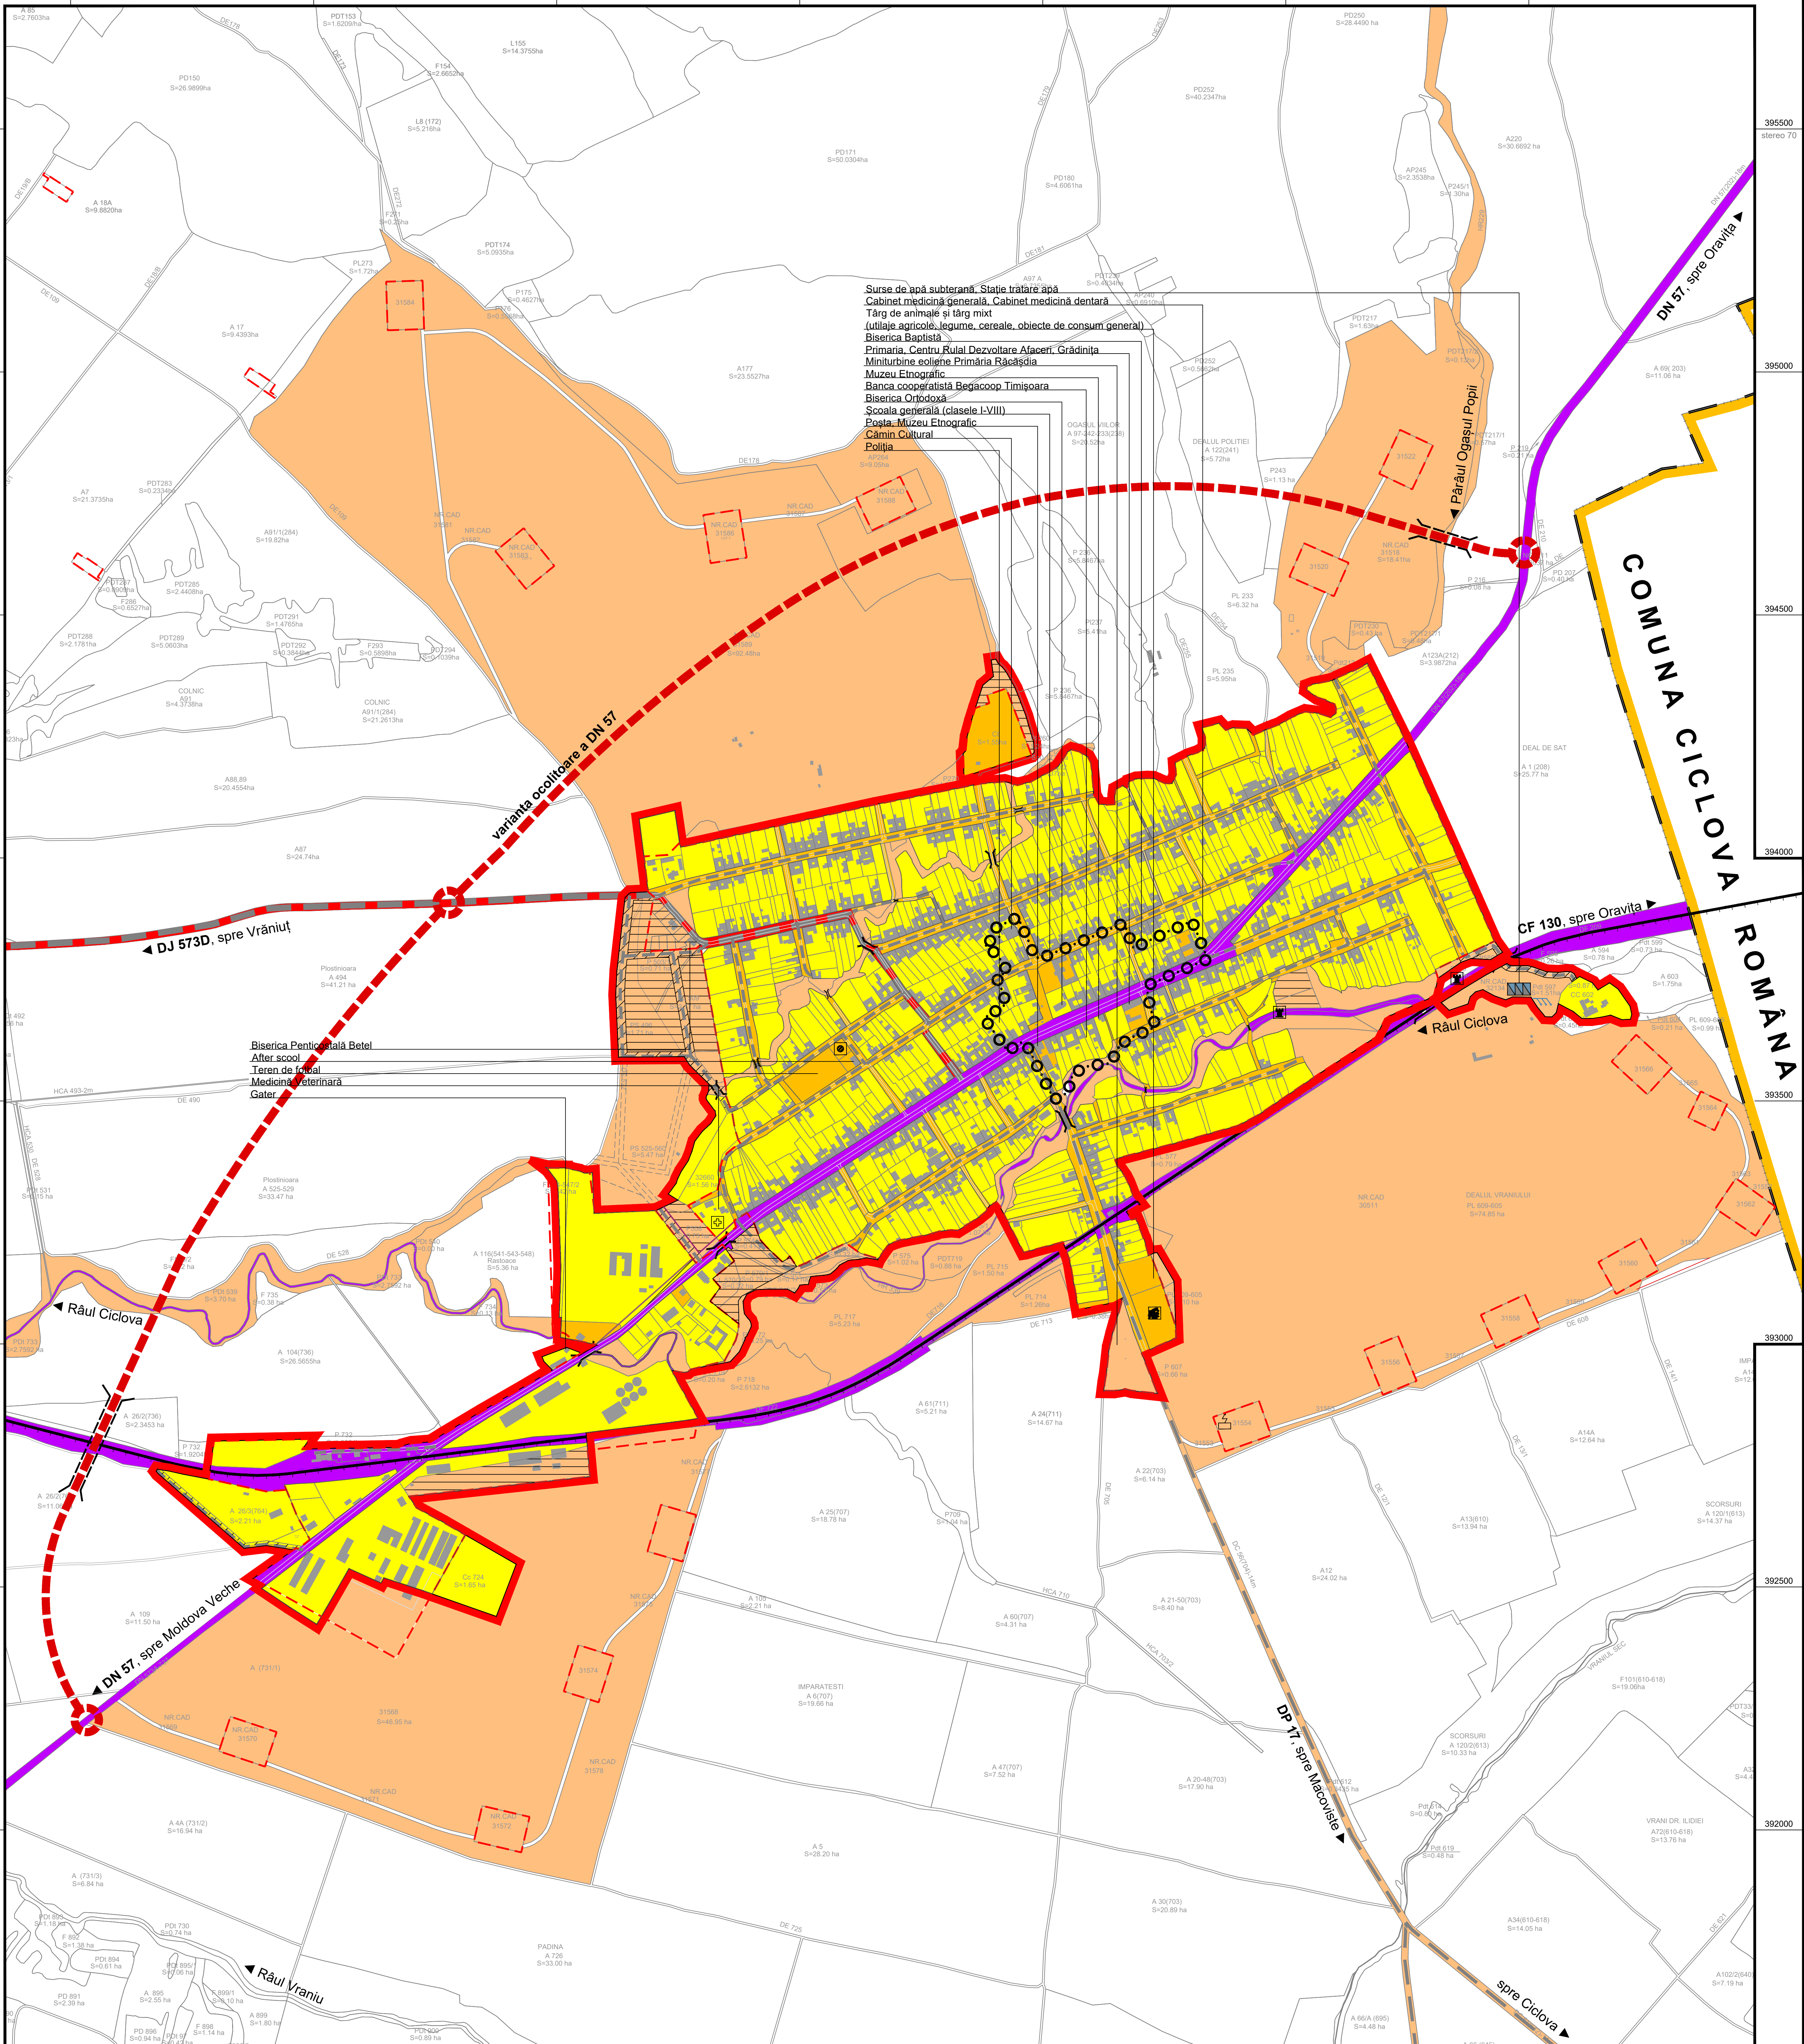

OBIECTIVE DE UTILITATE PUBLICĂ LOCALITATEA RĂCĂȘDIA

DOMENII	CATEGORIA DE INTERES			DIMENSIUNI	
	național	județean	local	Suprafața teren (ha)	lungime (km)
INSTITUȚII PUBLICE ȘI SERVICII					
1) Sala de sport Răcășdia			X	0.10	0.87
2) Extinderea târgului mixt, înființare piață agroalimentară			X	0.23	
3) Amenajarea unui scuar verde la NV			X		
CĂI DE COMUNICAȚIE					
4) Varianta ocolitoare a DN57	X	X	X	6.83	4.55
5) Modernizare DJ 573 D, Răcășdia-Vrâncuț		X	X		4.40
6) Modernizare DP 17, Răcășdia-Macovște		X	X		3.22
7) Modernizare DC 61, Răcășdia-Ciciova		X	X		1.70
8) Deschiderea străzilor noi propuse prin PUG			X	2.68	
9) Amenajare, modernizare străzi			X		11.36
INFRASTRUCTURA MAJORĂ					
10) Rețea de distribuție apă potabilă			X		3.44
11) Rețea de canalizare menajeră			X		3.15
12) Rețea de distribuție energie electrică			X		1.50
SALVAREA, PROTEJAREA ȘI PUNEREA ÎN VALOARE A MONUMENTELOR ANSAMBLURILOR ȘI SITURILOR ISTORICE					
13) Delimitarea concretă a monumentelor istorice propuse spre protejare		X	X		
14) Delimitarea concretă a siturilor arheologice propuse spre protejare		X	X		
SISTEME DE PROTECȚIE A MEDIULUI					
15) Ecologizarea râului Ciciova		X	X		
16) Crearea de culturi verzi propuse în PUG			X	5.30	

Speciile RUI în traseu: Anu Călin	Viza spre nescribere Consiliu Județean Caraș-Severin	Viza spre nescribere Consiliu Local Răcășdia
Proiect nr. URG 167/15	Faza PUG	Serviciu PRIMĂRIA COMUNEI RĂCĂȘDIA
Denumirea proiectului: PLAN URBANISTIC GENERAL COMUNA RĂCĂȘDIA, JUDEȚUL CARAȘ-SEVERIN		Localitatea RĂCĂȘDIA, PROPRIETATEA ASUPRA TERENURILOR, OBIECTIVE DE UTILITATE PUBLICĂ
Șef proiect: Hăncuș J.C.		Scale: 1:8.000 Data: sept 2019
Proiectat: Hăncuș J.C.		Proiectat: Hăncuș J.C.
Desenat: Schiop C.D.		Desenat: Schiop C.D.
		№ Desen: 167 - PUG - 5.1 - U

