


Amenajare iaz piscicol după exploatare resurse minerale Comuna BANIA, Lunca Nerei

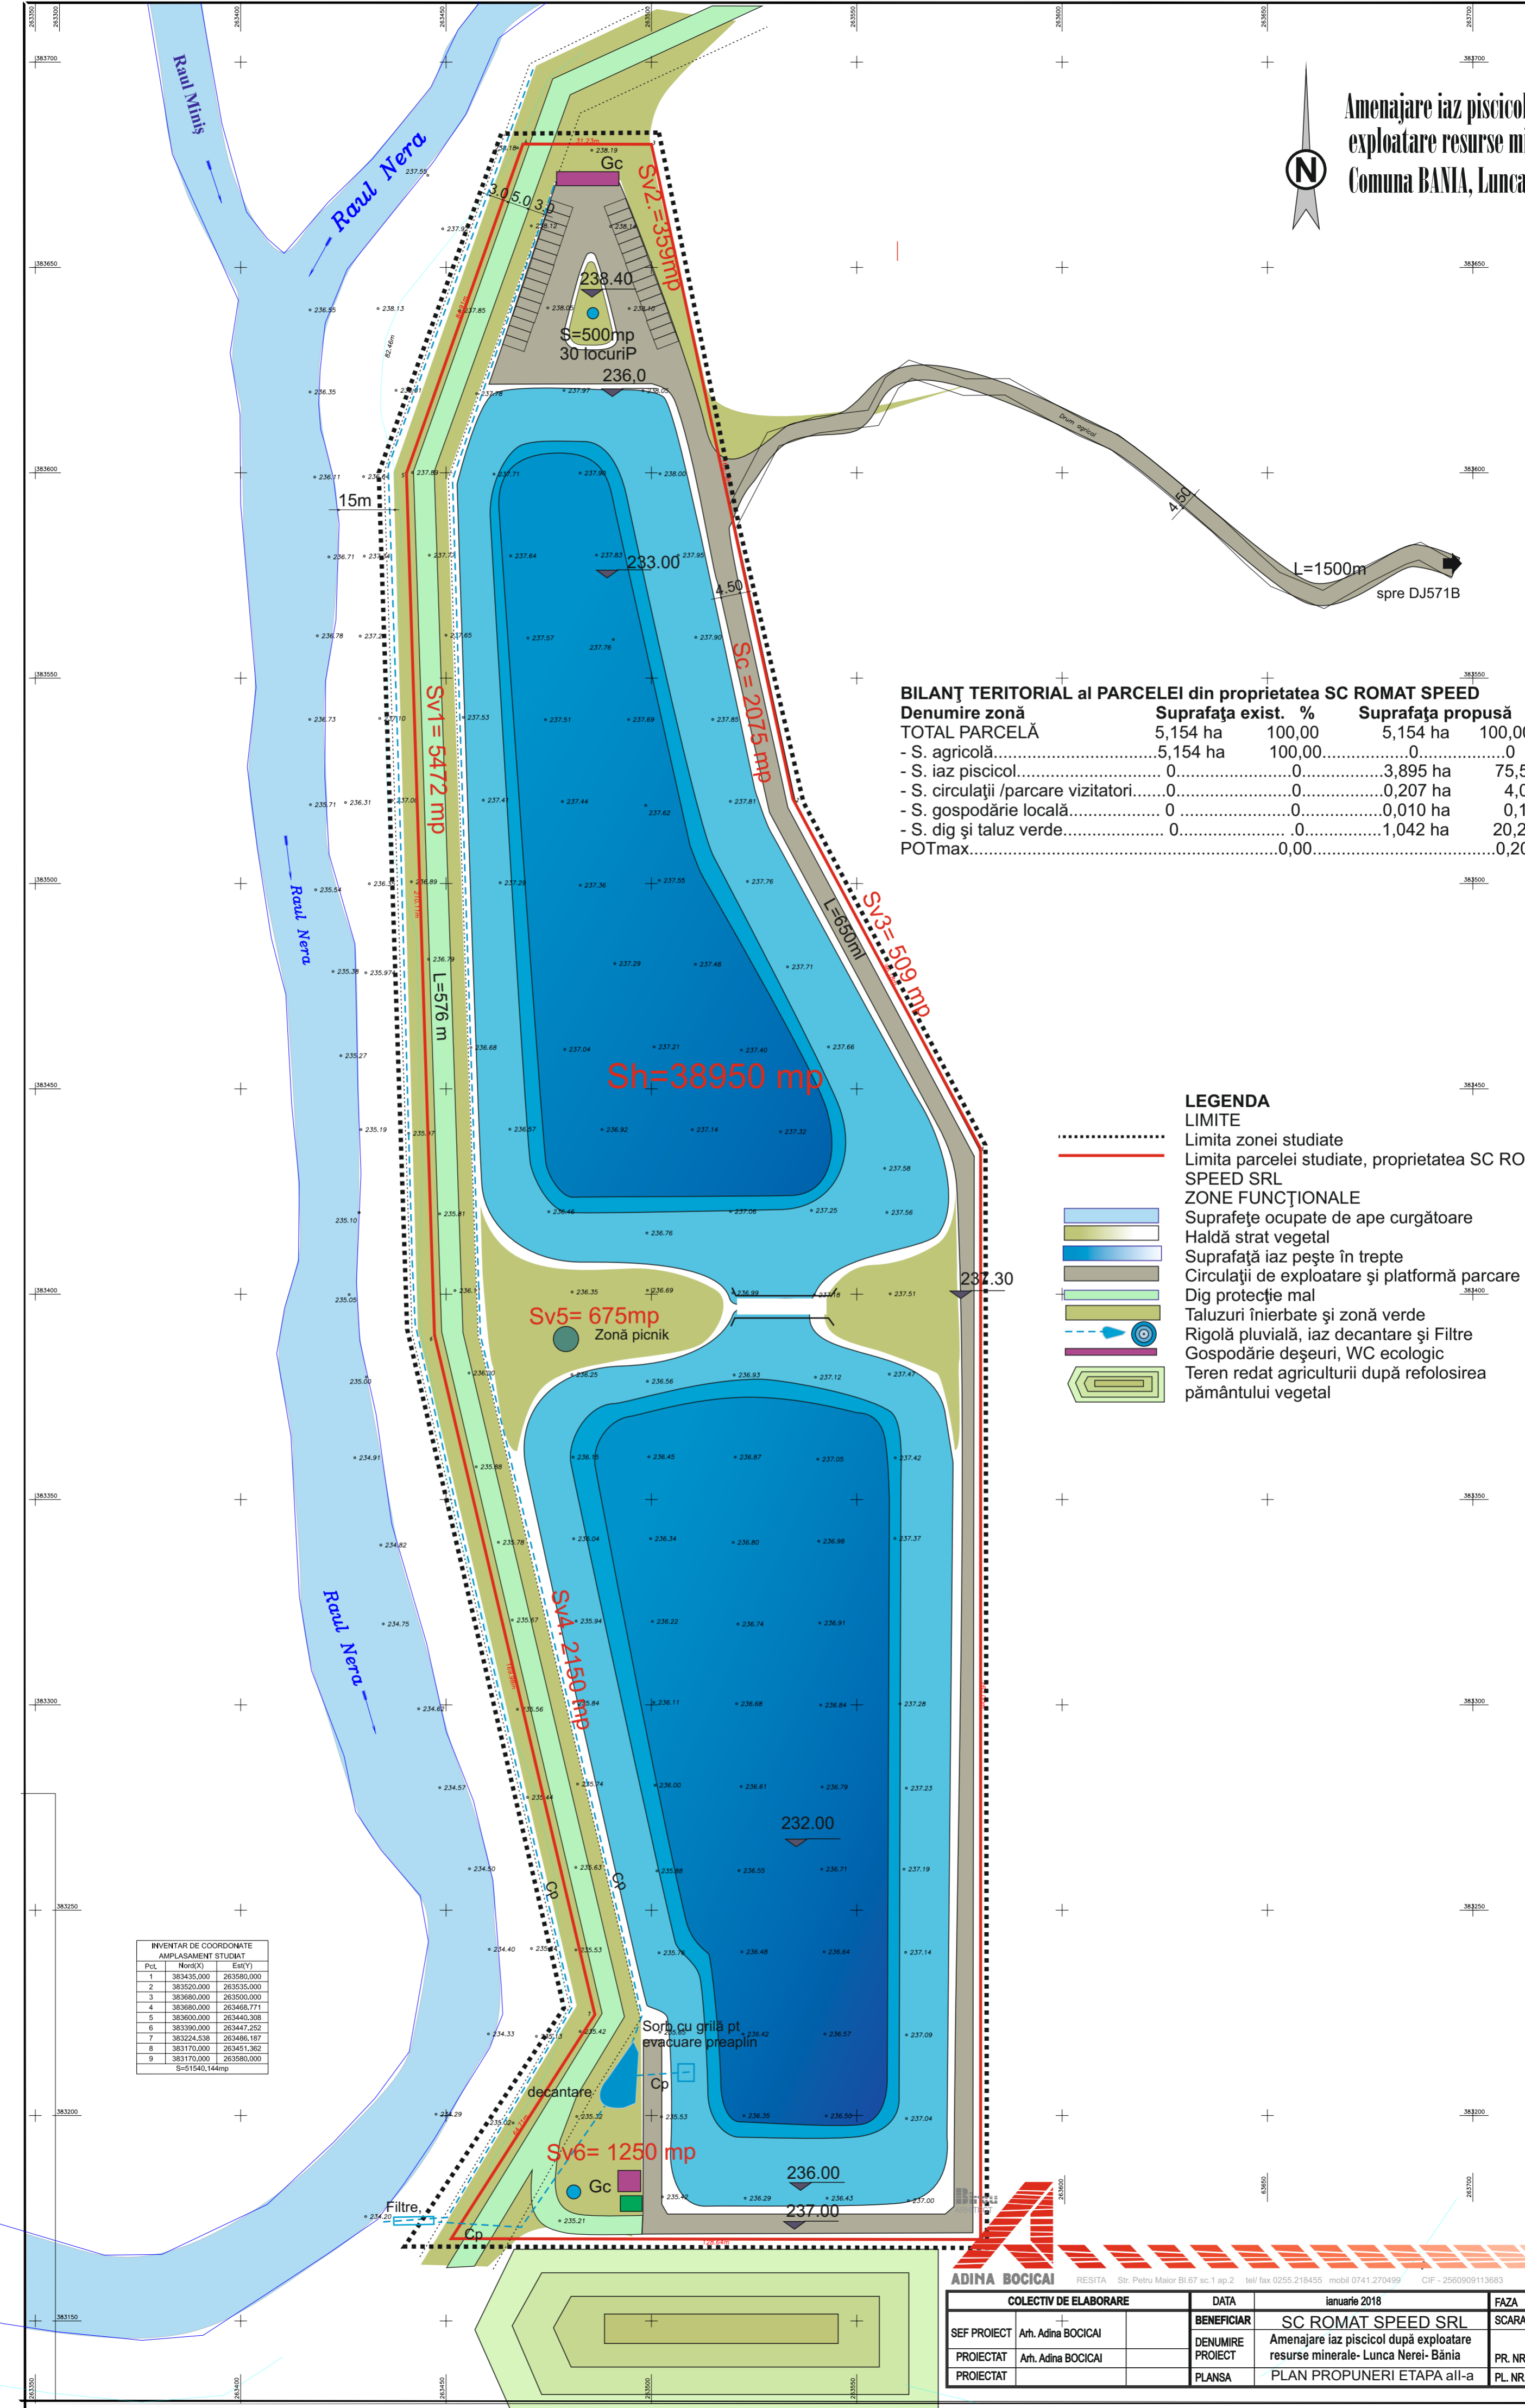

BILANȚ TERITORIAL al PARCELI din proprietatea SC ROMAT SPEED

Denumire zonă	Suprafața exist.	%	Suprafața propusă	%
TOTAL PARCELĂ	5,154 ha	100,00	5,154 ha	100,00
- S. agricolă.....	5,154 ha	100,00	0.....	0
- S. iaz piscicol.....	0.....	0.....	3,895 ha	75,57
- S. circulații /parcare vizitatori.....	0.....	0.....	0,207 ha	4,02
- S. gospodărie locală.....	0.....	0.....	0,010 ha	0,19
- S. dig și taluz verde.....	0.....	0.....	1,042 ha	20,22
POTmax.....	0,00	0,00	0,00	0,20%

LEGENDA

- LIMITE**
- Limita zonei studiate
 - Limita parcelei studiate, proprietatea SC ROMAT SPEED SRL
- ZONE FUNCȚIONALE**
- Suprafețe ocupate de ape curgătoare
 - Haldă strat vegetal
 - Suprafața iaz pește în trepte
 - Circulații de exploatare și platformă parcare
 - Dig protecție mal
 - Taluzuri înierbate și zonă verde
 - Rigolă pluvială, iaz decantare și Filtre
 - Gospodărie deșeuri, WC ecologic
 - Teren redat agriculturii după re folosirea pământului vegetal

**INVENTAR DE COORDONATE
AMPLASAMENT STUDIAT**

Pct.	Nord(X)	Est(Y)
1	383435,000	283580,000
2	383520,000	283535,000
3	383680,000	283500,000
4	383680,000	283468,771
5	383600,000	283440,308
6	383390,000	283447,252
7	383224,538	283486,187
8	383170,000	283451,362
9	383170,000	283580,000

S=51540,144mp

ADINA BOICAI RESITA Str. Petru Maior Bl.67 sc.1 ap.2 tel/ fax 0255.218455 mobil 0741.270499 CIF - 2560909113683

COLECTIV DE ELABORARE		DATA		FAZA		PLUZ	
SEF PROIECT	Arh. Adina BOICAI	BENEFICIAR	ianuarie 2018	SCARA			1: 1000
PROIECTAT	Arh. Adina BOICAI	DENUMIRE PROIECT	Amenajare iaz piscicol după exploatare resurse minerale- Lunca Nerei- Bănia	PR. NR.			909
PROIECTAT		PLANSA	PLAN PROPUNERI ETAPA aII-a	PL. NR.			3.2