


P.U.Z. OBIECTIVE AGRICOLE; TURISTICE ȘI DE AGREMENT
Cabană vânătoare, pescuit, căsuțe cazare, bază de agrement, zonă de pescuit ȘOȘDEA

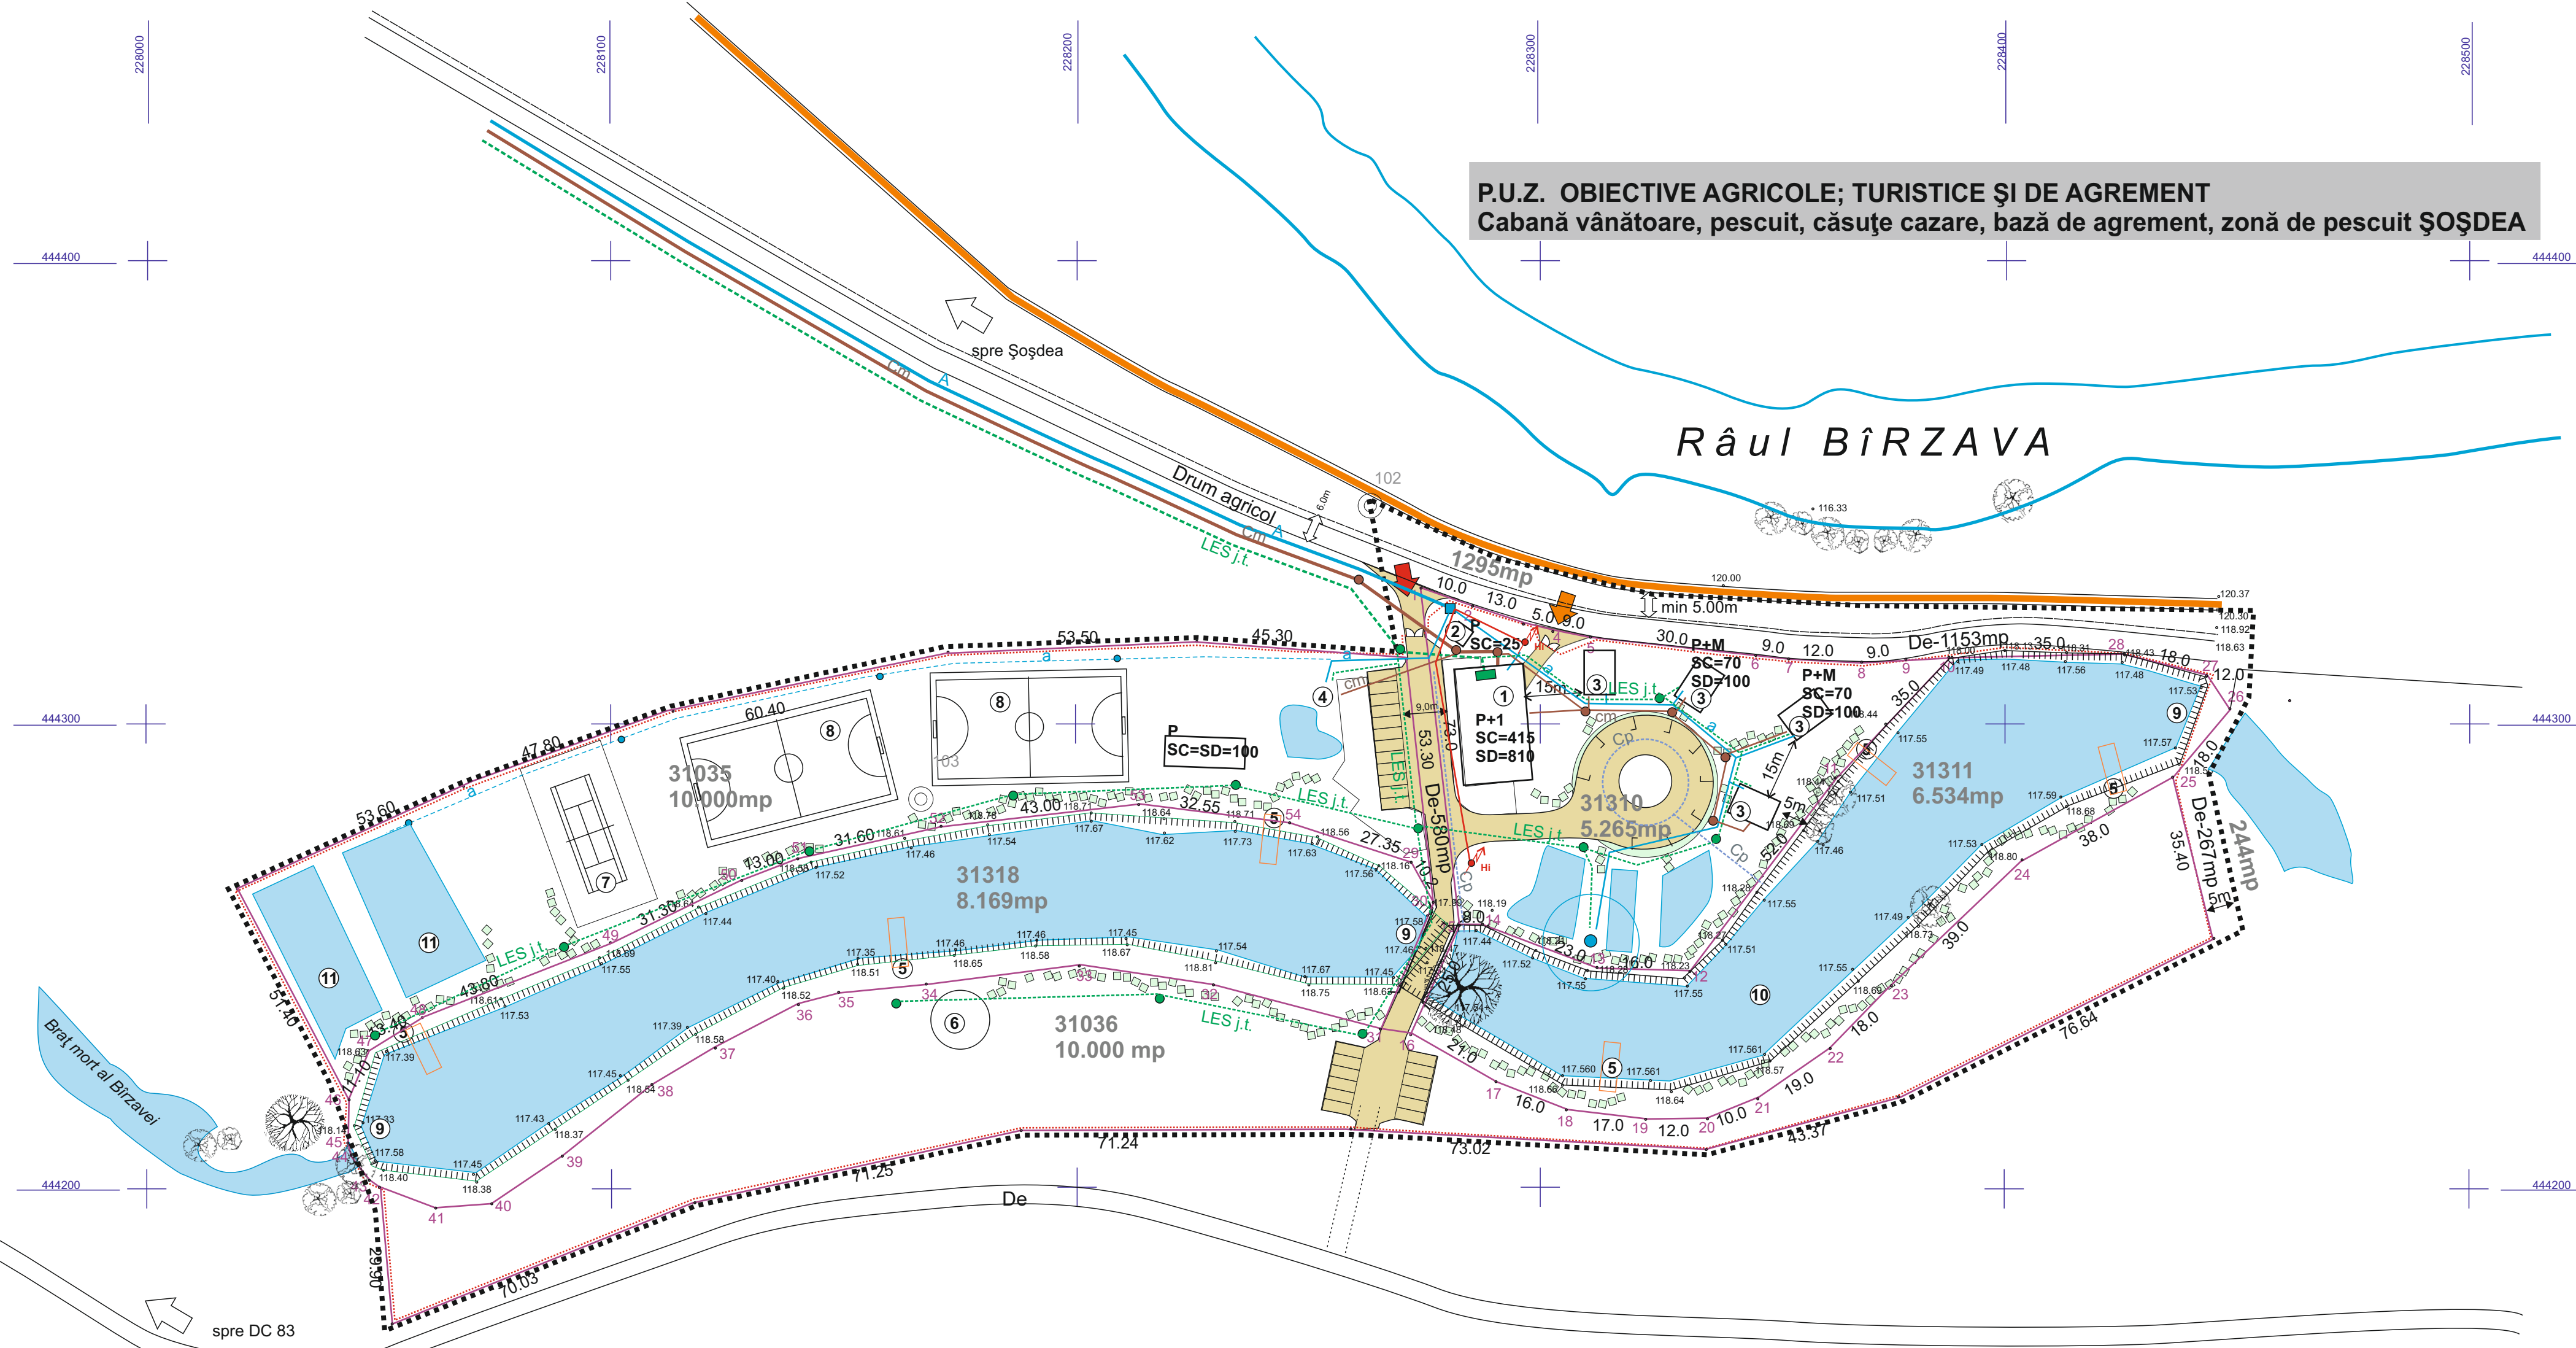

BILANȚ TERITORIAL

denumire zonă	EXISTENT		PROPUȘ	
	Suprafață (mp)	%	Suprafață (mp)	%
Total teren studiat.....	42.960,00	100,00	42.960,00	100,00
d.c. Amenajat cf. CU.....	39.968,00	93,04	39.968,00	93,04
Domeniu Apele Rom.	1.295,00	3,01	1.295,00	3,01
Teren agricol.....	244,00	0,57	0	0
drumuri exploatare agr.....	1.453,00	3,38	1.420,00	3,30

ZONIFICARE

Zonă cazare.....	0	0	5.265,00	12,25
SC			860,00	
SD			1.205,00	
Zona sport.....	0	0	10.000,00	23,28
SC=SD			100,00	
Suprafață ape.....	14.703,00	34,22	14.703,00	34,22
Zonă agrement.....	0	0	9.697,00	23,21
Zonă protecție mal Bîrzava....	1.295,00	3,01	1.295,00	3,01
Circulații incintă.....	519,00	1,21	580,00	1,35
Circulații exterioare incintei.....	935,00	2,17	1.420,00	3,30
Terenuri agricole.....	26.508,00	61,70	0	0

Legenda

-----	Limita zonei studiate
-----	Limite de parcele
-----	Construcții propuse
-----	Circulații și platforme parcare în incintă
-----	Suprafață cu ape
-----	Rețea alimentare cu apă propusă, distribuție incintă
-----	cămin apometru
-----	rețea aspersoare și puncte branșare furtun
-----	Rețea hidranți exteriori, hidranți
-----	Rețea canalizare menajeră propusă
-----	cămine vizitare și branșare
-----	rețea colectare incintă
-----	Rețea canalizare pluvială propusă
-----	Rețea energie electrică LES propusă
-----	BMP
-----	rețea en electrică incintă
-----	corpuri iluminat exterior

ADINA BOICAI ARHITECT
 RESITA Al. Piniilor Bl.5 Sc.1 Ap.16 tel/ fax 0255.218455 mobil 0788.341153 CIF - 2560909113683

COLECTIV DE ELABORARE		DATA	FAZA	PUZ
SEF PROIECT	Arh. Adina BOICAI	August 2017	SCARA	1: 1000
PROIECTAT	Arh. Adina Boicai	BENEFICIAR	PUZ OBIECTIVE AGRICOLE, TURISM, AGREMENT	904
PROIECTAT		DENUMIRE PROIECT	CABANĂ VÂNĂTOARE ȘI PESCUIT	
		PLANSA	CĂSUȚE CAZARE, AGREMENT ȘOȘDEA	PR. NR.
			REGLEMENTARI ECHIPĂRE EDILITARĂ	PL. NR.