

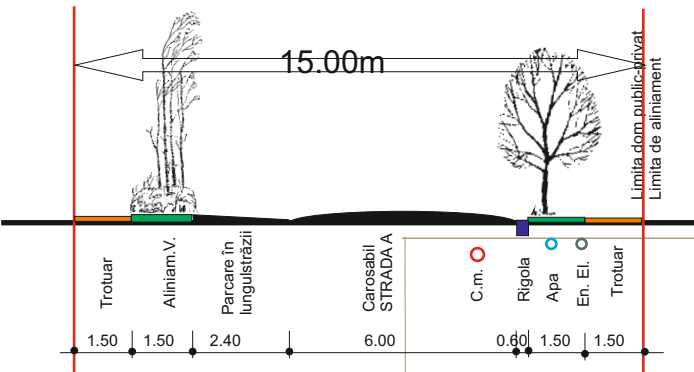
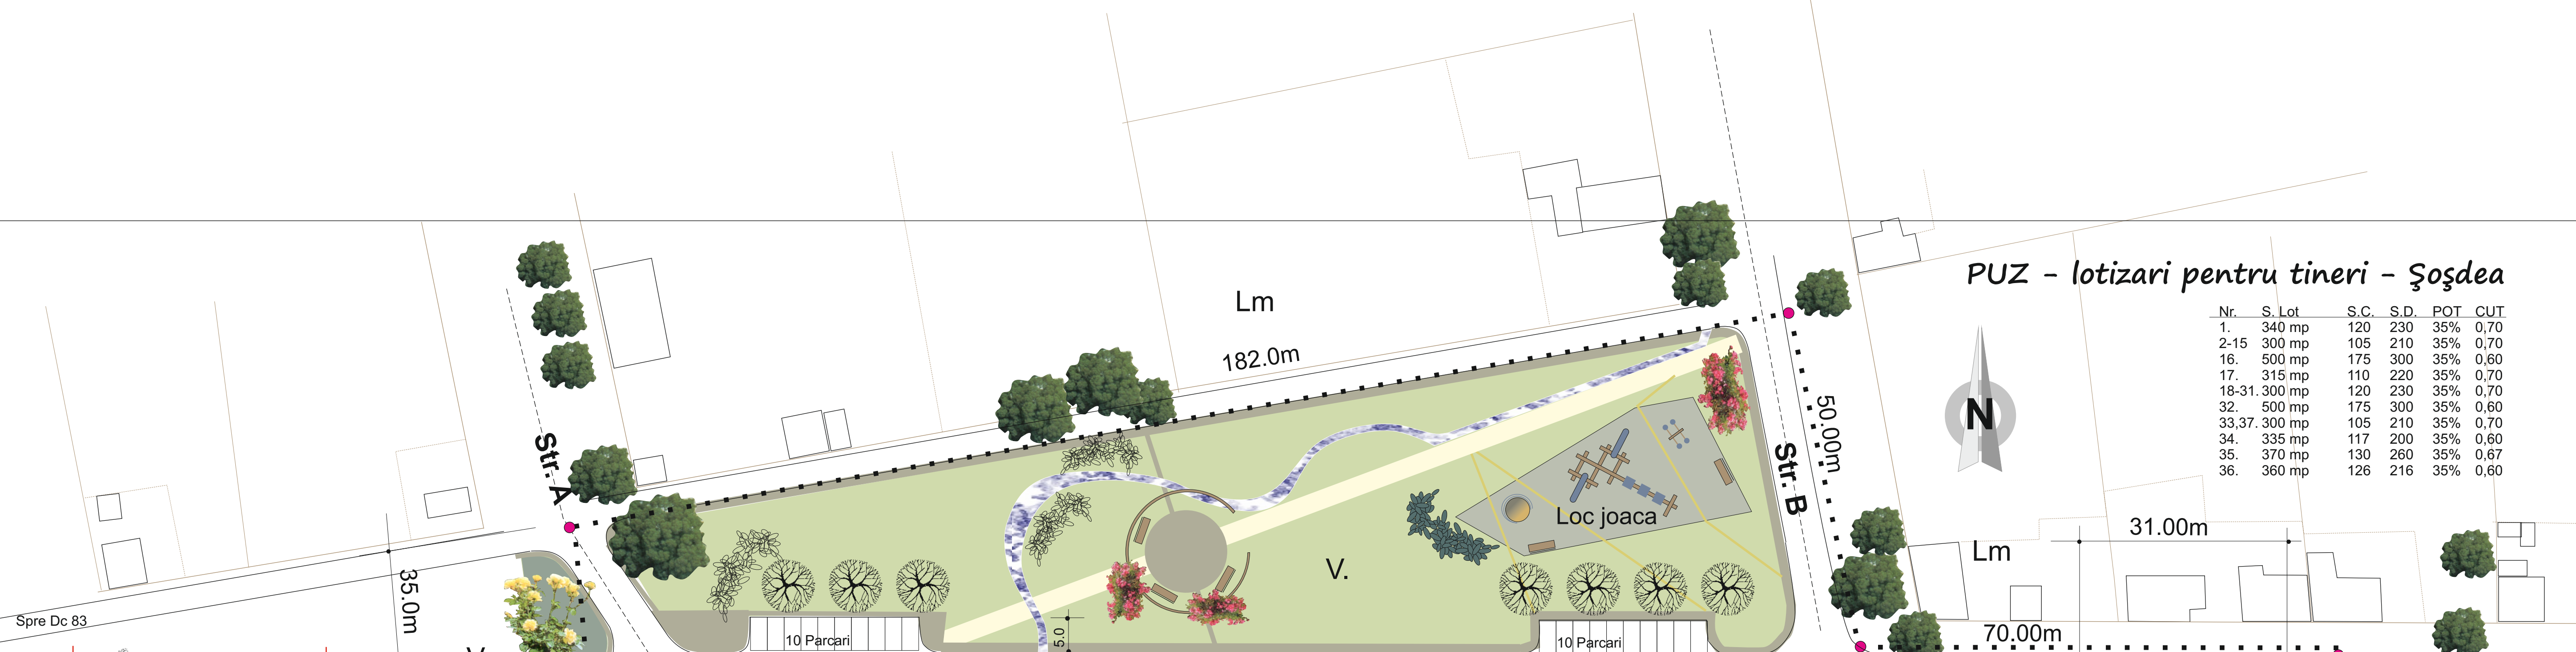


PUZ - lotizari pentru tineri - Șoșdea


Nr.	S. Lot	S.C.	S.D.	POT	CUT
1.	340 mp	120	230	35%	0,70
2-15	300 mp	105	210	35%	0,70
16.	500 mp	175	300	35%	0,60
17.	315 mp	110	220	35%	0,70
18-31.	300 mp	120	230	35%	0,70
32.	500 mp	175	300	35%	0,60
33,37.	300 mp	105	210	35%	0,70
34.	335 mp	117	200	35%	0,60
35.	370 mp	130	260	35%	0,67
36.	360 mp	126	216	35%	0,60

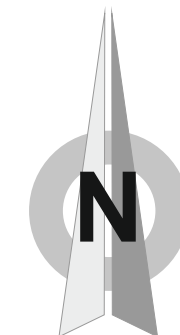

PROFIL STR. A

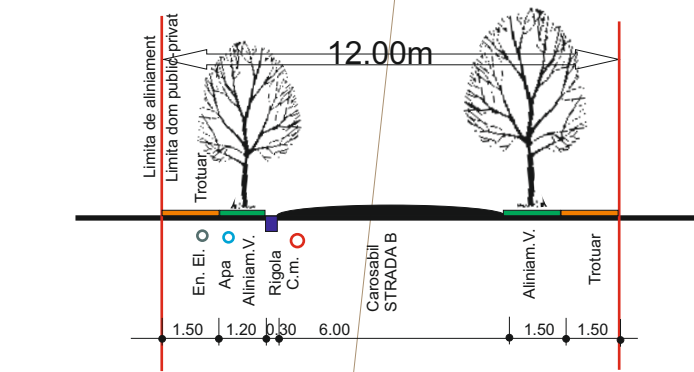

PROFIL STR. B

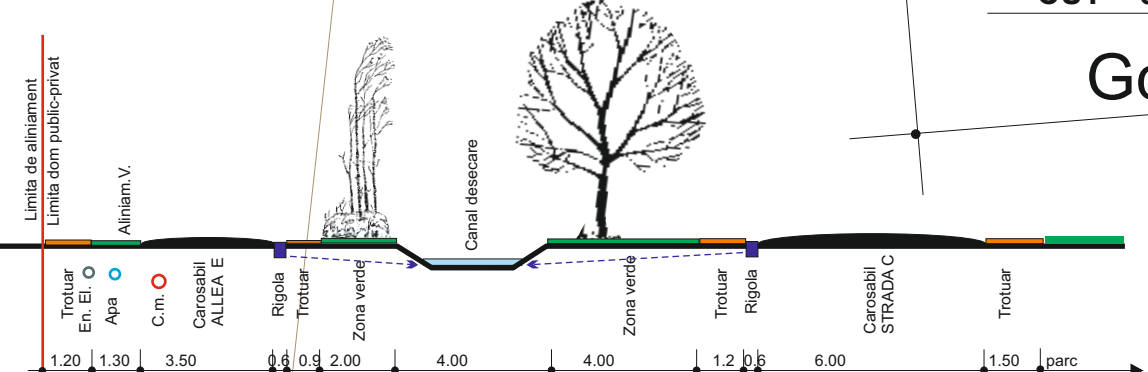

PROFIL AL. E și STR. C

S lot 1 = 340 mp  
SC = 120 mp  
SD = 230 mp  
POT = 35%  
CUT = 0,70

S lot 17 = 315 mp  
SC = 110 mp  
SD = 220 mp  
POT = 35%  
CUT = 0,70

S lot = 300 mp  
SC = 105 mp  
SD = 210 mp  
POT = 35%  
CUT = 0,70

S lot = 500 mp  
SC = 175 mp  
SD = 300 mp  
POT = 35%  
CUT = 0,60

S lot 33/37 = 300 mp  
SC = 105 mp  
SD = 210 mp  
POT = 35%  
CUT = 0,70

S lot 34 = 335 mp  
SC = 117 mp  
SD = 200 mp  
POT = 35%  
CUT = 0,60

S lot 35 = 370 mp  
SC = 130 mp  
SD = 260 mp  
POT = 35%  
CUT = 0,70

S lot 36 = 360 mp  
SC = 126 mp  
SD = 216 mp  
POT = 35%  
CUT = 0,60



DESFĂȘURARE FRONT ALEEA „ E”

**ADINA BOICAI** ARHITECT  
RESITA STR. Delavrancea Nr. 2 tel. 0255.214.350 mobil 0741.270499 CIF - 19810776

SEF PROIECT	PROIECTAT	PROIECTAT	DATA	BENEFICIAR	FAZA	PUZ
Ah. Adina BOICAI			octombrie 2012 decembrie 2017	Primăria Comunei MĂURENI	SCARA	1.500
				LOTIZARI PENTRU TINERI		
				Șoșdea Com. Măureni	PR. NR.	524
				MOBILARE. DESFĂȘURARE AL. E.	PL. NR.	3.2.