
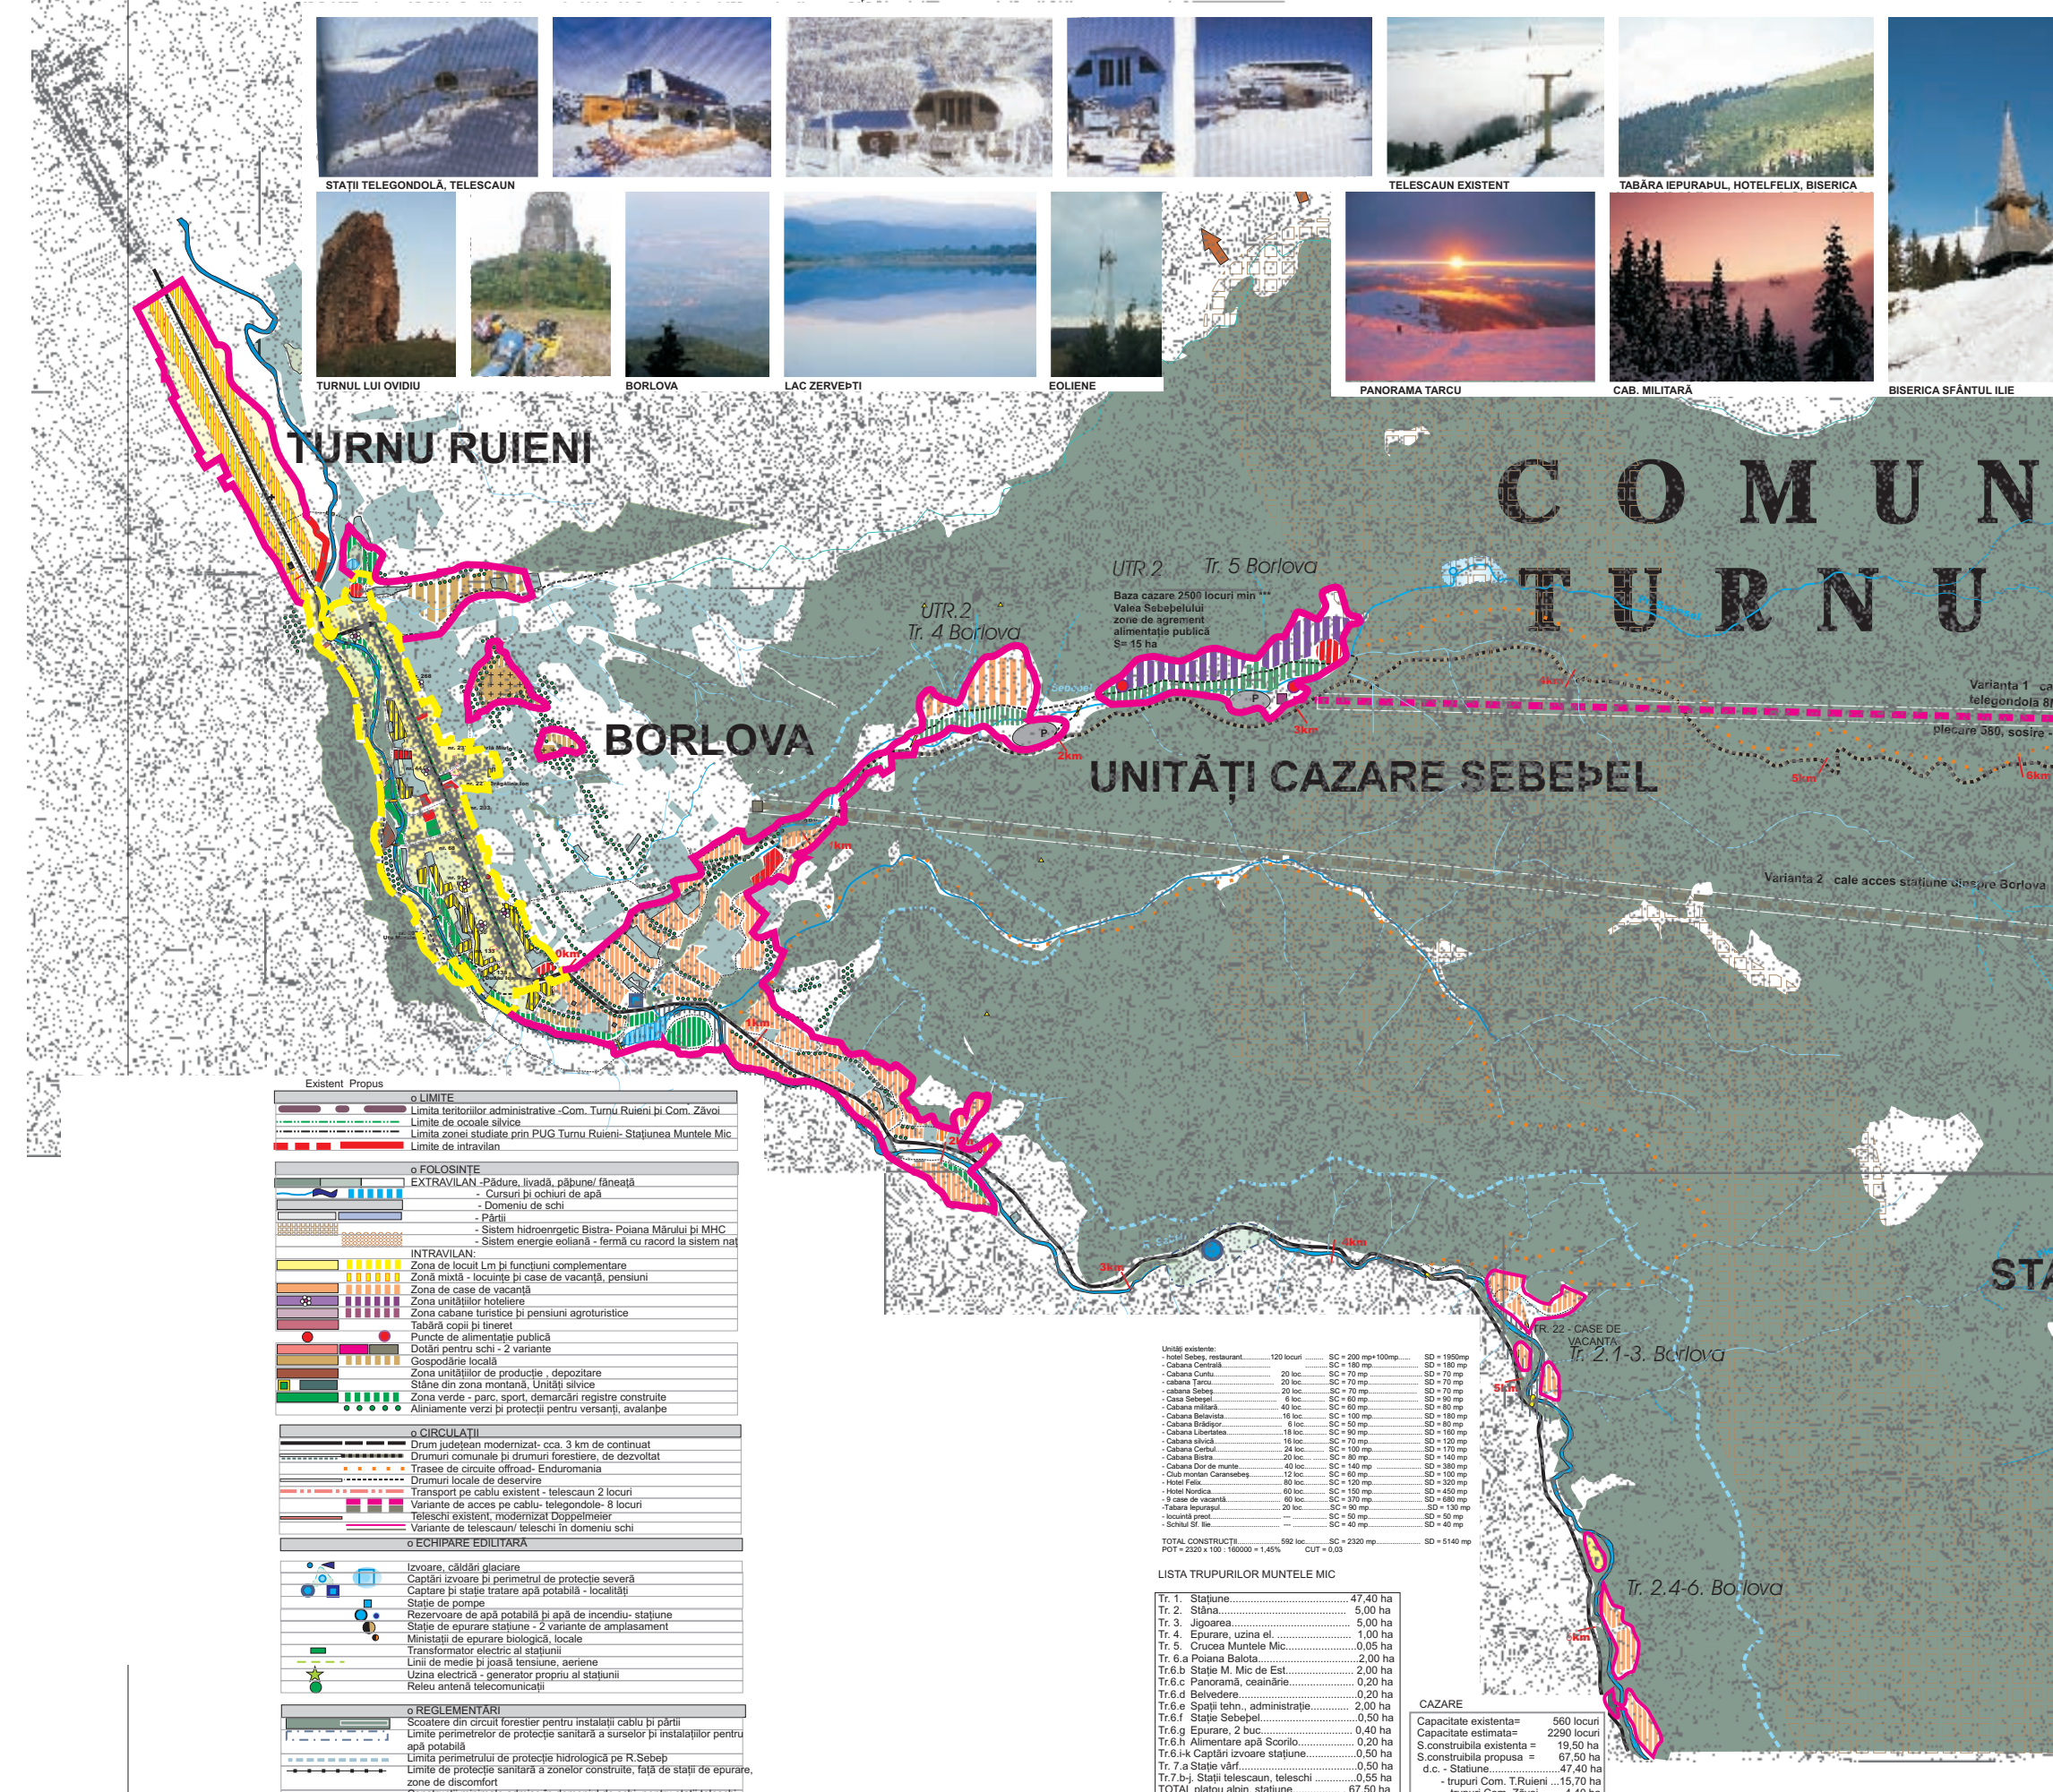


LOT.6. PLAN URBANISTIC ZONAL

Zona turistică Poiana Mărului - Zăvoi, Muntele Mic, Județul Caraș Severin

PROPUNERI, REGLEMENTĂRI

UNITATEA NR. 2 MUNTELE MIC

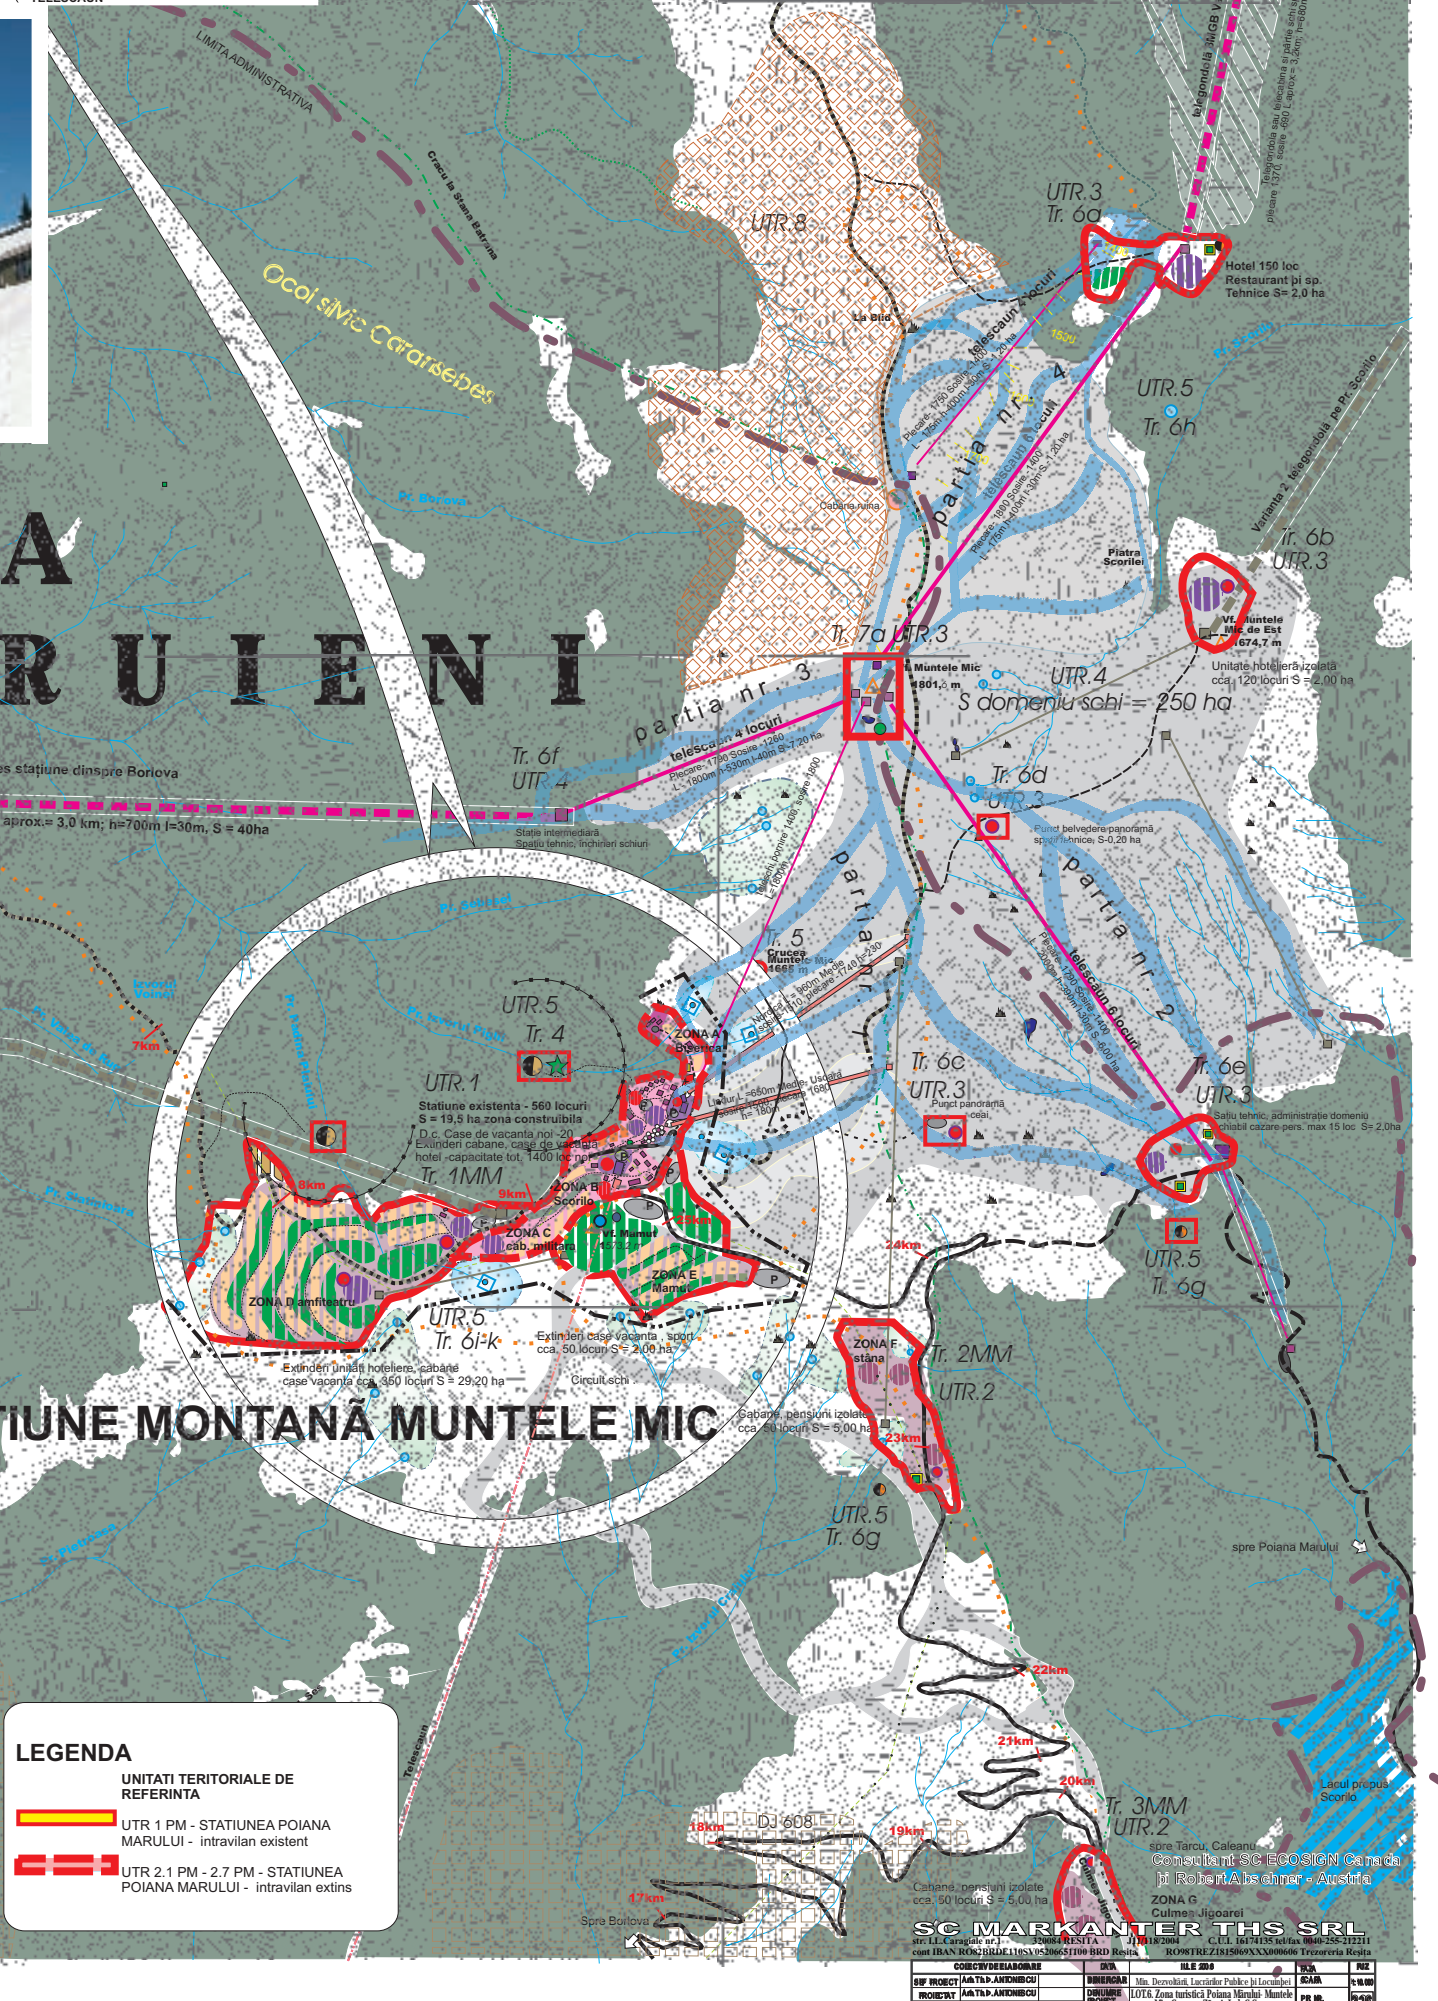

EXISTENT PROPUZ

o LIMITE

- Limita teritoriilor administrative - Com. Turnu Ruieni și Com. Zăvoi
- Limita de posesie silvico
- Limita zonă studiate prin PUG Turnu Ruieni- Stațiunea Muntele Mic
- Limita de intravilan

o FOLOSINTE

EXTRAVILAN: Pădure, învelș, pășuni/finetă

- Cursuri și ochșuri de apă
- Păști
- Domeniu de schi
- Sistem hidroenergetic Bistra- Poiana Mărului și MHC
- Sistem energetic eoliană - Fermă cu rotorul la sistemul de

INTRAVILAN:

- Zona de locuit în funcțiuni complementare
- Zona mază - locuințe și case de vacanță, pensiuni
- Zona de case de vacanță
- Zona unităților hoteliere
- Zona cabane turistice și pensiuni agroturistice
- Tabără copii și tineri
- Puncte de alimentație publică
- Dotări pentru schi - 2 variante
- Gospodărie locală
- Zona unităților de producție - depozitare
- Stăni din zona montană, Unități silvice
- Zona verde - park, sport, demarcat regiune construite
- Alimentație verde și protecții pentru versanți, avalanșe

o CIRCULAȚIE

- Drum județean modernizat, cca. 3 km de continuat
- Drumul comunal și drumuri forestiere, de decolant
- Trasee de circuite off-road: Enduromania
- Drumuri locale de deservire
- Transport pe cablu existent - telescaun 2 locuri
- Varianta de acces pe cablu telegondolă - 8 locuri
- Teleschi existent, modernizat Doppelalmair
- Varianta de telescaun teleschi în domeniul schi

o ECHIPARE EDILITARĂ

- Izvoare, căldări glaciare
- Capătări izvoare și perimetrul de protecție severă
- Capătări și stații tratare apă potabilă - localități
- Stații de pompare
- Rezervoare de apă potabilă și apă de incendiu- stațiune
- Stații de epurare stațiune - 2 variante de amplasament
- Rețea antenă telecomunicații

o REGLEMENTĂRI

- Societate din circuit forestier pentru instalații cablu și pârtii
- Limita perimetrului de protecție sanitară a stațiilor și instalațiilor pentru apă potabilă
- Limita perimetrului de protecție hidrologică și R Sebeș
- Limita de protecție sanitară a zonelor comarale, țării de stații de epurare, zone de decolant
- Construcții minime admise în domeniul de schi, pentru stații teleschi

LISTA TRUPURILOR MUNTELE MIC


LEGENDA

UNITATI TERRITORIALE DE REFERINȚĂ

- UTR 1 PM - STATIUNEA POIANA MARULUI - intravilan existent
- UTR 2.1 PM - 2.7 PM - STATIUNEA POIANA MARULUI - intravilan extins

SG MARKANTER THS SRL

