

# 5.5 LUCRARI EDILITARE

# COMUNA SASCA MONTANA

## PLAN URBANISTIC GENERAL

### LOCALITATEA : Bogodinti



Instalatie edilitara (in curs de executie)	Tip	Simbol	Lungimi	Buc.
Sistem alimentare cu apa	Conducta apa potabila	(A)	2365 m	
	Cisnea	(Ci)		4
	Hidrant	(H)		19
	Camine vizitare/golire	(Cv,Cg)		16
	Grup pompare	(G)		1
Sitem canalizare	Conducta canalizare	(C)	2265 m	
	Conducta refulare	(R)	950 m	
	Statie de epurare	(SEAU)		1
	Statie pompare	(SPAU)		2

### LEGENDĂ:

- LIMITE**
  - Limita intravilanului propus
  - Limita teritoriului administrativ al unității teritoriale de bază

### TELECOMUNICATII

EXISTENT	PROPUS	RETELE DE TELECOMUNICATII
		Fibra optica
		Releu / antena / pilon transmisie radio

### ALIMENTARE CU ENERGIE ELECTRICA

EXISTENT	PROPUS	RETELE DE DISTRIBUTIE (IT,MT)
		Linie electrica aeriana 110 KV
		Linie electrica subterana 110 KV
		Linie electrica aeriana 20 KV
		Linie electrica subterana 20 KV

EXISTENT	PROPUS	POSTURI DE TRANSFORMARE (MT/JT)
		In cabina de zidarie
		In cabina metalica
		Aerian

### ALIMENTARE CU APA


EXISTENT	PROPUS	
		Captari de apa de suprafata sau izvoare
		Captari de apa subterana
		Conducta de aductiune
		Gospodarie de apa/statie de tratare/pompare/inmagazinare
		Rețea de distributie a apei potabile

### CANALIZARE

EXISTENT	PROPUS	
		Conducta de refulare
		Rețea de canalizare a apei uzate menajere
		Statie de pompare a apelor uzate
		Statie de epurare a apelor uzate

### SUPRAFETE INTRODUSE IN INTRAVILAN

--	--	--

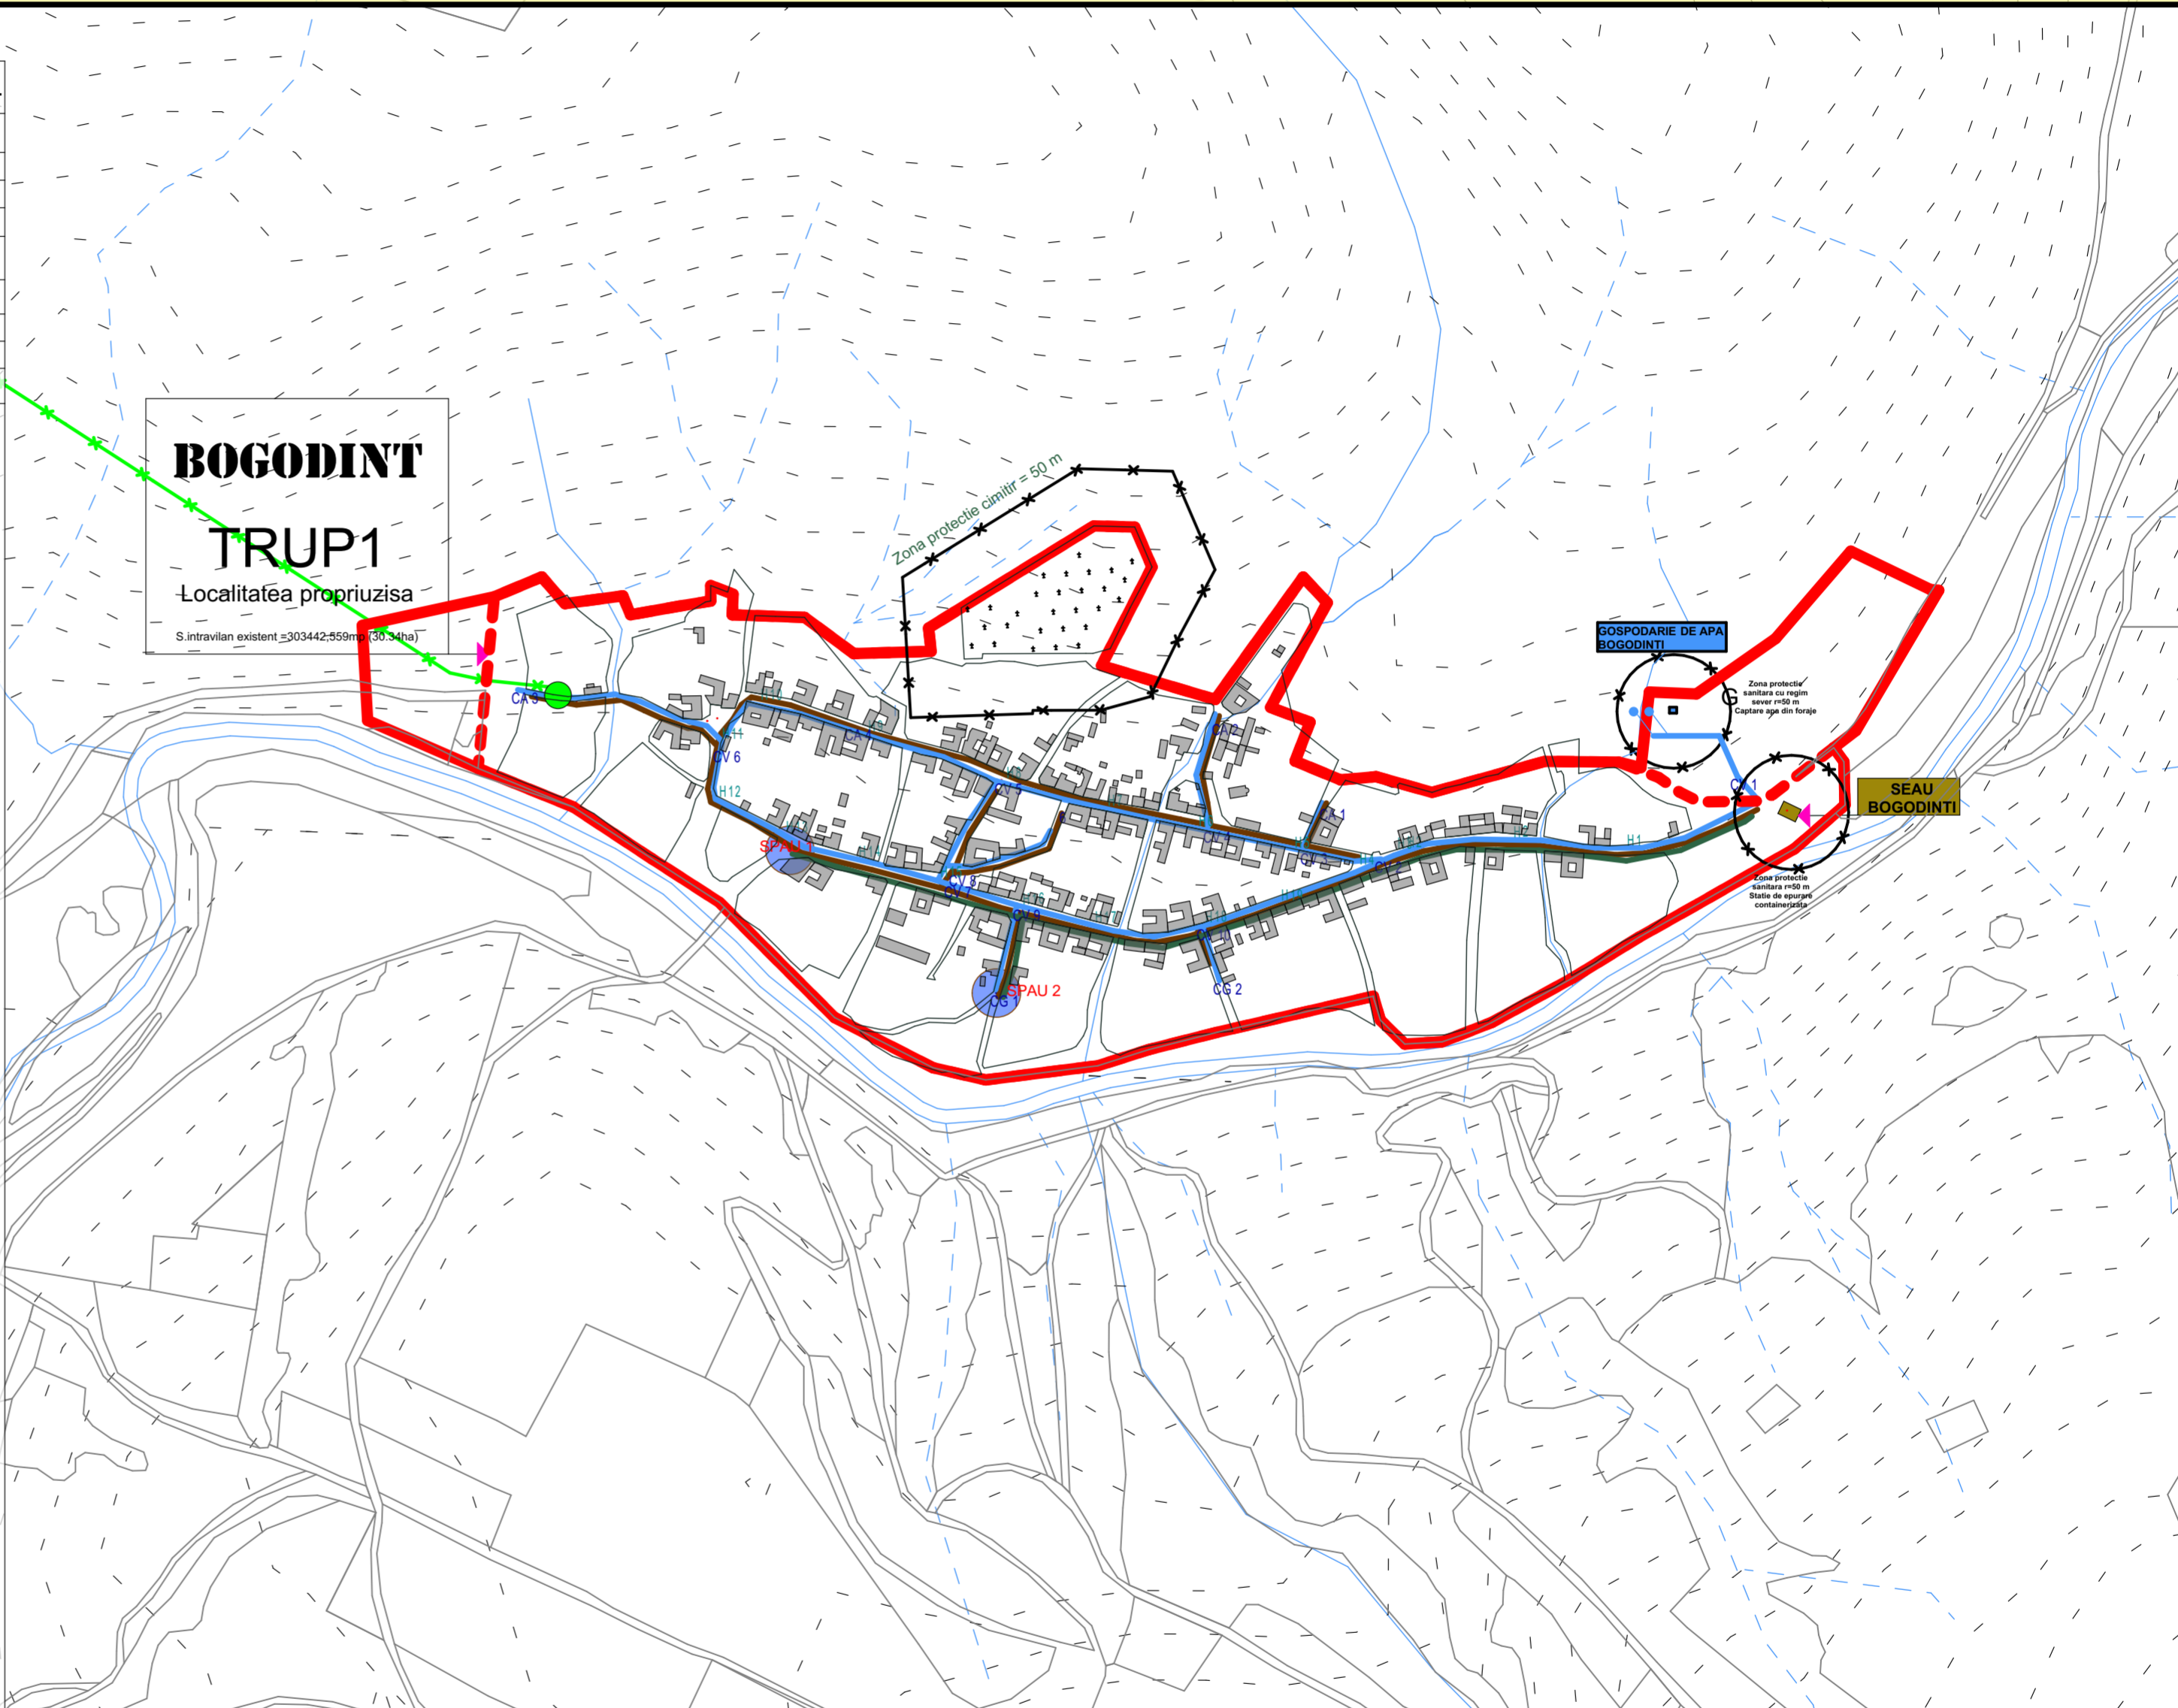

Instalatie edilitara (proponeri)	Tip	Simbol	Lungimi	Buc.
Sistem alimentare cu apa	Conducta apa potabila	(A)	0,00 m	
	Cisnea	(Ci)		0
	Hidrant	(H)		0
	Camine vizitare/golire	(Cv,Cg)		0
	Grup pompare	(G)		0
Sitem canalizare	Conducta canalizare	(C)	0,00 m	
	Conducta refulare	(R)	0 m	
	Statie de epurare	(SEAU)		0
	Statie pompare	(SPAU)		0

Proiectant de specialitate arhitectura si urbanism: <b>S.C. ELITA ARCHITECTURE S.R.L.</b> Timisoara, Gh. Lazar, 23. C.U.I. : 29944082, N.O.R.C. : J35/683/2012 office@elita.ro, www.elita.ro tel./fax. 0744517269 / 0356411499				BENEFICIAR: <b>COMUNA SASCA MONTANA</b>		PROIECT NR.: 0116 / 2016
CALITATE ELABORATOR		NUME/TITLU:	SEMNTURA:	SCARA:	TITLU PROIECT:	FAZA:
SEF PROIECT:		arh.d., urb. Apateanu Alvina		1:5000	Reactualizare plan urbanistic general, al Comunei Sasca Montana	<b>P.U.G.</b>
PROIECTAT:		arh.d. Apateanu Andrei				PLANSĂ NR.: 5 / 5 - U
DESENAT:		arh.d. Apateanu Andrei		DATA: 16/07/2019	TITLU PLANSA: Reglementari edilitare localitatea Bogodinti	
VERIFICAT:						