PLAN DE AMENAJARE A TERITORIULUI ZONAL INTERCOMUNAL

DOCUMENTAȚIE PENTRU DECLARAREA UTILITĂȚII PUBLICE

LEA 400 kV PORŢILE DE FIER - ANINA


4.2 STRUCTURA ACTIVITATILOR SI ZONIFICAREA TERITORIULUI - DEZVOLTARE ŞI COOPERARE

STALP LEA 400 kV TIP RODELTA



INCADRAREA IN TERITORIU



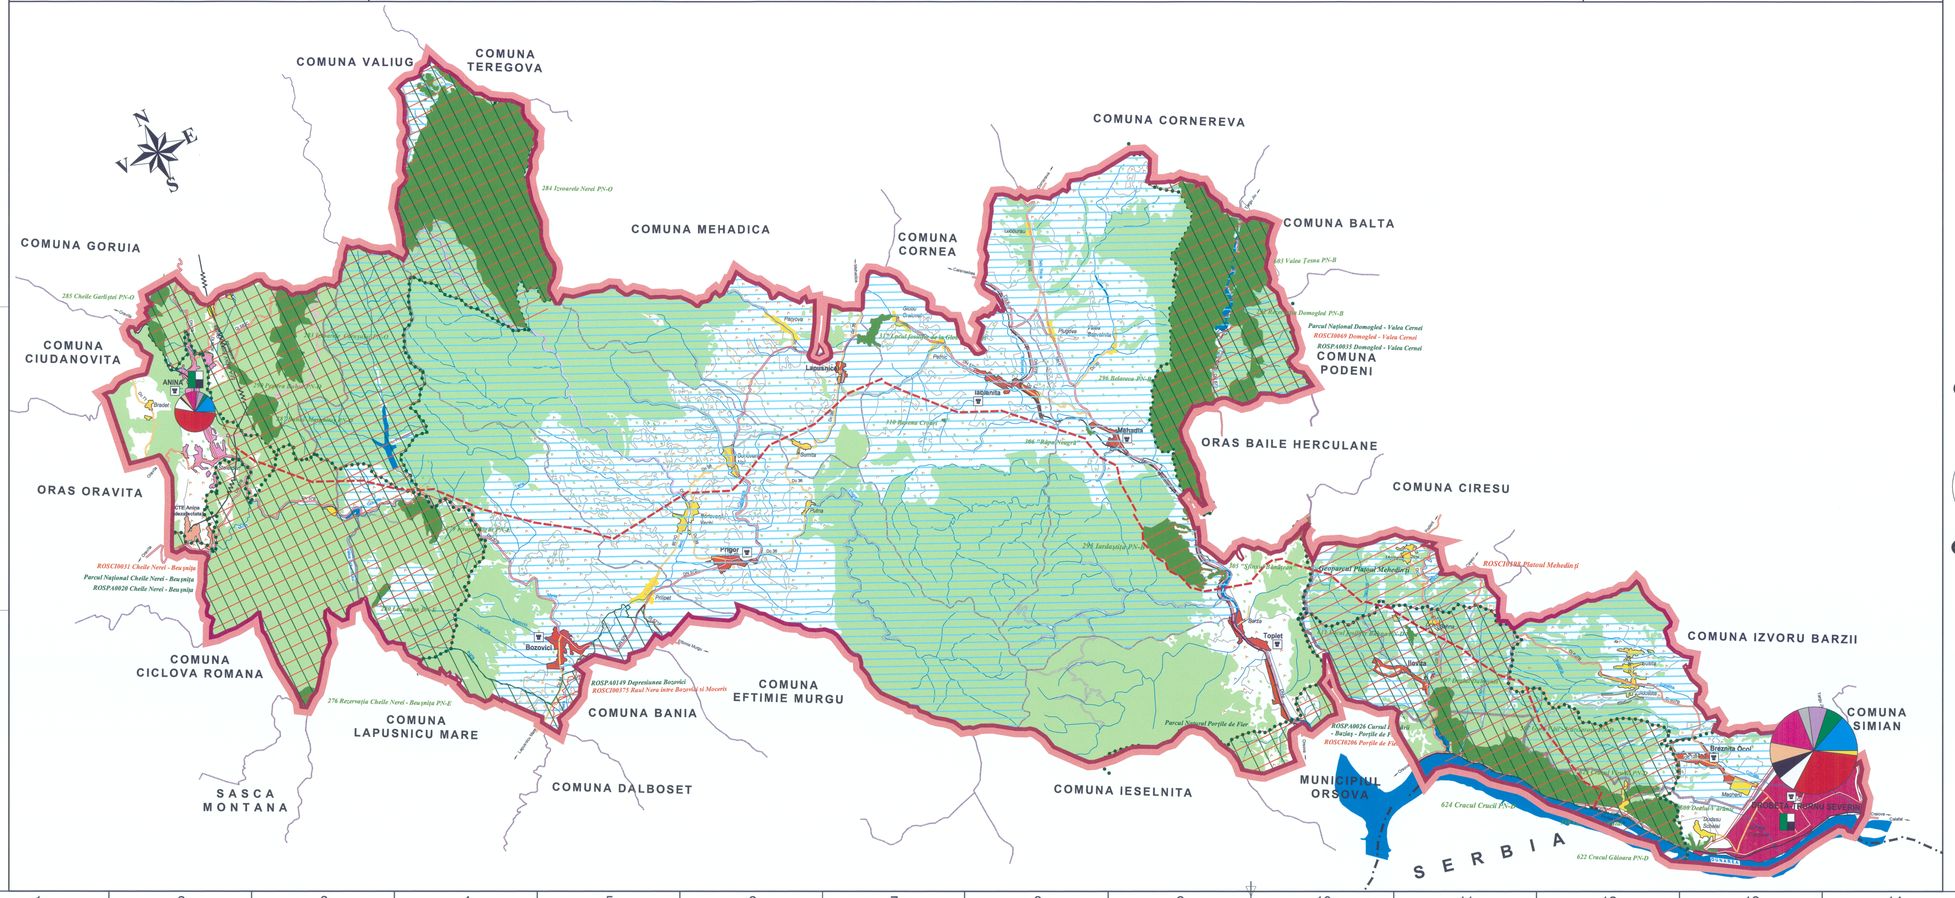

LEGENDA

- Frontiera de stat
- Limită teritoriu administrativ municipiu
- Limită teritoriu administrativ oras
- Limită teritoriu administrativ comună
- Municipii reședință de județ
- Orase
- Sate reședință de comună
- Sate
- Căi ferate
- Drumuri naționale
- Drumuri judetene
- Drumuri comunale
- Drumuri private
- Drumuri exploatare
- Râuri și canale îndiguite
- Paduri
- Limita zonei studiate

FOLOSIREA ŞI DESTINAȚIA TERENURILOR

TERENURI AGRICOLE
- Arabil
- Fânețe
- Pasune
- Vii
- Livezi

TERENURI NEAGRICOLE
- Păduri
- Ape
- Drumuri
- Curți construcții

LUCRARI IMBUNATATIRI FUNCIARE

- Zone care necesita lucrari de combaterea eroziunii solului si desecare

PATRIMONIUL NATURAL

- Parcuri naționale / naturale
- Rezervații și monumente ale naturii
- Arii de protecție specială avifaunistică - SPA
- Situri de importanță comunitară - SCI

PATRIMONIUL CONSTRUIT

- Monumente istorice, de artă și arhitectură

ACTIVITĂȚILE ECONOMICE

PRINCIPALELE DOMENII DE ACTIVITATE
- Agricultură, silvicultură și pescuit
- Industria prelucrătoare
- Producția și furnizarea de energie electrică și termică, gaze, apă caldă și aer condiționat
- Distribuția apei, salubritate, gestionarea deșeurilor, activități de decontaminare
- Construcții
- Comerț cu ridicata și cu amănuntul
- Hoteluri și restaurante
- Învățământ
- Sănătate și asistență socială
- Activități de servicii

DOMENII DE ACTIVITATE - NUMĂR MEDIU SALARIAȚI LOCALITATI URBANE

- peste 25000
- 5001 - 25000
- 1501 - 5000
- până la 1500

DEZVOLTARE

- Centre industriale care necesită retehnologizare, diversificarea ramurilor industriale și măsuri speciale de protecție a mediului ambiant
- Centre industriale în care se propune înființarea si/sau modernizarea unităților existente

REGELEMENTARI SPECIFICE LEA 400 kV PORTILE DE FIER - ANINA

SUPRAFEȚE DE TEREN ESTIMATIVE NECESARE INVESTIȚIEI

Unitatea adminstrativ teritoriala	DEFINITIV (fundații stâlpi LEA)			TEMPORAR (2 ani perioada de executie: platforme montare stâlpi, culoar lucru și zonă acces)		
	Agricol ha	Forestier ha	Total ha	Agricol ha	Forestier ha	Total ha
Oras Anina	0.02	0.12	0.14	0.42	20.44	20.86
Comuna Bozovici	0.20	0.16	0.36	5.77	21.02	26.79
Comuna Prigor	0.26	-	0.26	7.53	0.31	7.84
Comuna Lapusnicel	0.12	-	0.12	3.28	0.21	3.49
Comuna Iablanita	0.17	0.08	0.25	4.82	6.57	11.19
Comuna Mehadia	0.06	0.31	0.37	1.55	42.17	43.72
Comuna Toplet	0.12	0.05	0.17	2.46	6.36	8.82
Total Judetul Caras-Severin	**0.95**	**0.72**	**1.67**	**25.53**	**97.08**	**122.71**
Comuna Ilovita	0.16	0.14	0.30	3.30	24.87	28.17
Comuna Brezniia-Ocol	0.03	0.10	0.13	1.07	16.60	17.67
Mun. Drobeta Tr. Severin	0.08	0.11	0.19	1.57	11.07	12.64
Total Judetul Mehedinti	**0.27**	**0.35**	**0.62**	**5.94**	**52.54**	**58.48**
TOTAL GENERAL	**1.22**	**1.07**	**2.29**	**31.57**	**149.62**	**181.19**

LEA 400 kV proiectată, care generează în teritoriu o zonă de protecție și sig rtanță, culoar cu lățimea de 75m centrat pe axul liniei. Amplasarea unor noi obiective în zona de siguranță se poate face pe baza unei analize de risc

Revizie 2	martie 2012		
Proiectat:	Ishtate Cecilia	Cod borderou: 6615/ 2009-1.1.4-D0007475-P4	A2x3(594x1261)=0.749 mp
Verificat:	Schumacher Liviu	C-dă./Contr./proz.: 2491/182/6615/ 1.1.4	
Aprobat:	Stanciuc Constantin	Data: octombrie 2010	

Faza: LEA 400 kV Portile de Fier-Anina
Beneficiar: CNTEE Transelectrica SA - ST Timisoara
Faza: SF
Denumire contract: Tronsonul de lucrarilor de 400 kV a axului Portile de Fier-Reșița-Timișoara-Sandra-Arad
Denumire proiect: FAZIC cu LEA 400 kV Portile de Fier-Anina

Institutul de Studii și Proiectări Energetice S.A. Bd.Lacul Tei nr.6, sector 2, București, cod poștal 020396, tel/fax 021/242.06.06, office@ispe.ro, www.ispe.ro

STRUCTURA ACTIVITĂȚILOR ŞI ZONIFICAREA TERITORIULUI - DEZVOLTARE ŞI COOPERARE

Scară 1:100000

6615/ 2009-1.1.4-D0004757-P4

Planșa 4/2

REPRODUCEREA, IMPRUMUTAREA SAU EXPLOATAREA ACESTUI DOCUMENT, PRECUM SI TRANSMITEREA INFORMATIILOR CONTINUTE ESTE PERMISA NUMAI IN CONDITIILE STIPULATE IN CONTRACT. UTILIZAREA EXTRACONTRACTUALA NECESITA ACORDUL SCRIS AL ISPE S.A.

PROIECTANT RUR Cecilia Carmen I. SPIGHEL whitnei C.C.S.E. Consiliul Superior al Urbanistilor