
PUG PLAN URBANISTIC GENERAL COMUNA BOZOVICI

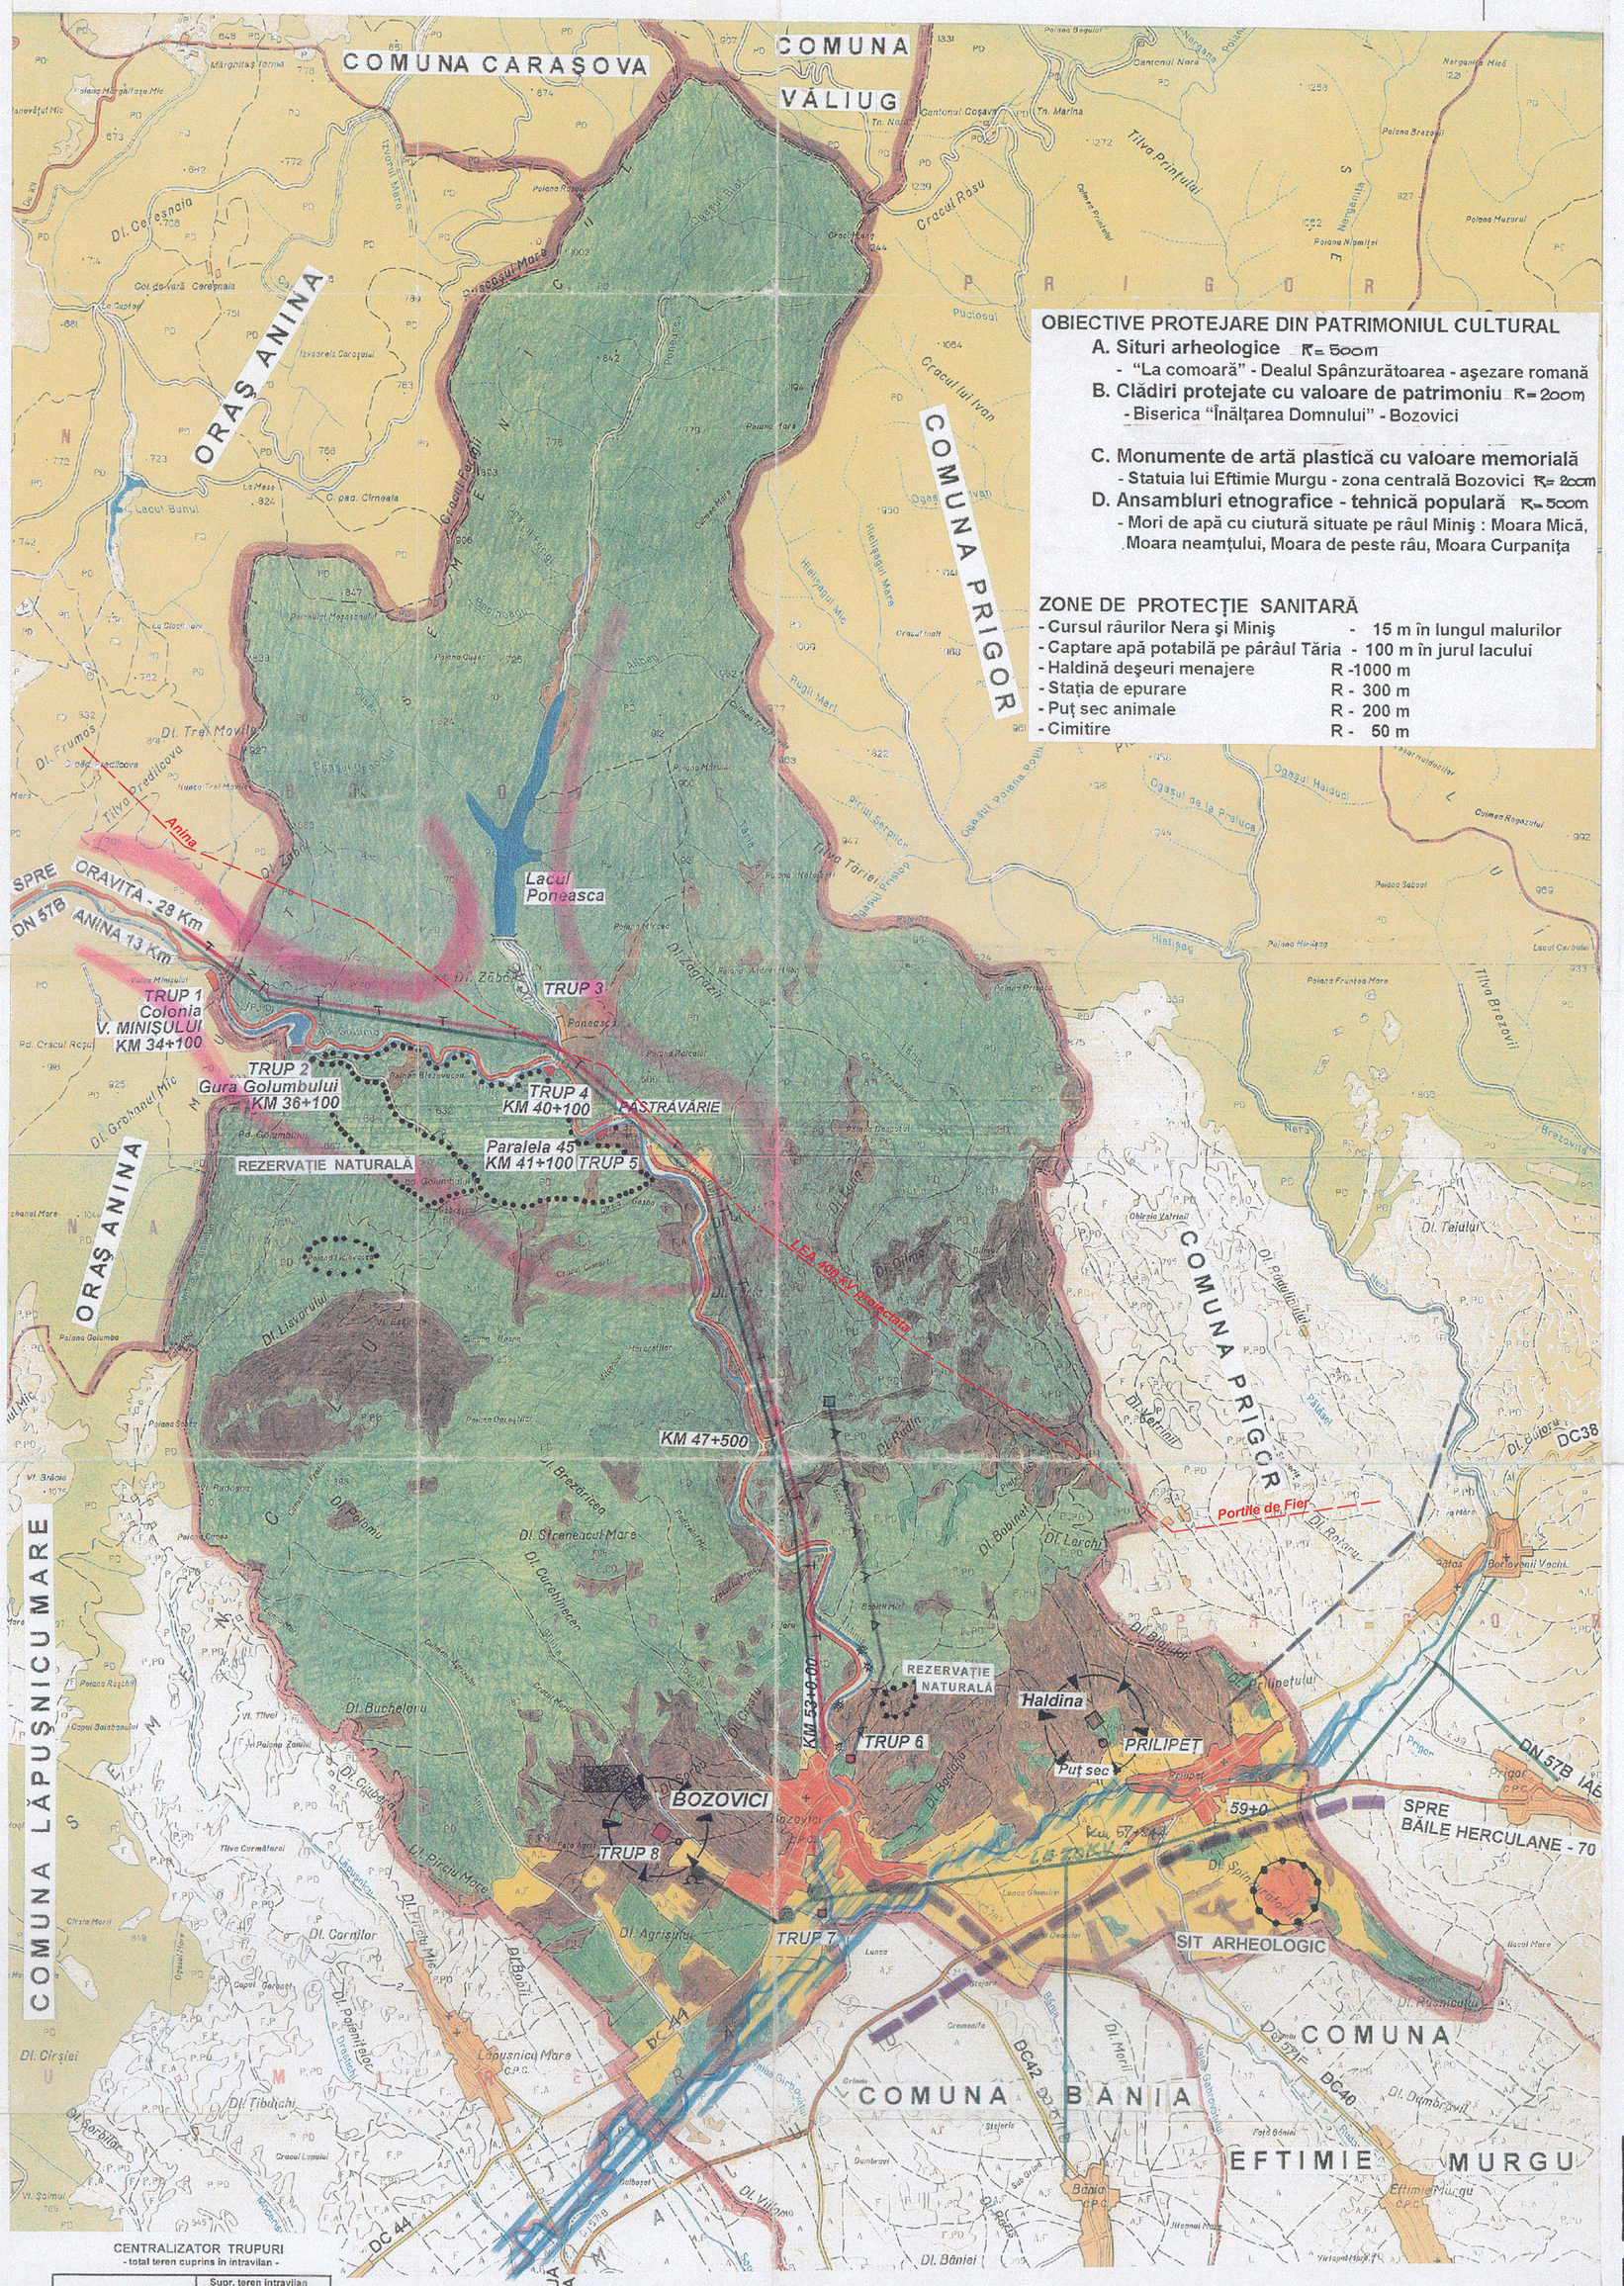

OBIECTIVE PROTEJARE DIN PATRIMONIUL CULTURAL

A. Situri arheologice R= 500m
- "La comoară" - Dealul Spânzurătoarea - aşezare romană

B. Clădiri protejate cu valoare de patrimoniu R= 200m
- Biserica "Înălţarea Domnului" - Bozovici

C. Monumente de artă plastică cu valoare memorială
- Statuia lui Eftimie Murgu - zona centrală Bozovici R= 200m

D. Ansambluri etnografice - tehnică populară R= 500m
- Mori de apă cu ciutură situate pe râul Miniş : Moara Mică, Moara neamţului, Moara de peste râu, Moara Curpanita

ZONE DE PROTECŢIE SANITARĂ

- Cursul râurilor Nera şi Miniş	- 15 m în lungul malurilor
- Captare apă potabilă pe pârâul Tăria	- 100 m în jurul lacului
- Haldină deşeuri menajere	R -1000 m
- Staţia de epurare	R - 300 m
- Puţ sec animale	R - 200 m
- Cimitire	R - 50 m

CENTRALIZATOR TRUPURI
- total teren cuprins în intravilan -

Denumire trupuri	Supr. teren intravilan conf. cadastru - ha -	existent - ha -	propus - ha -
TRUP - sat reşedinţă de comună BOZOVICI	183,00	186,00	190,00
TRUP - sat aparţinător PRILIPEŢ	65,00	66,00	66,00
TRUP 1 - Colonia VALEA MINIŞULUI	-	7,50	7,50
TRUP 2 - Centrala electrică GURA GOLUMBULUI	-	-	4,00
TRUP 3 - PONEASCA	-	1,00	-
TRUP 4 - Centrala electrica PONEASCA	-	13,50	2,50
TRUP 5 - Păstrăvăria , cabană turistica - silvic	-	-	2,70
TRUP 6 - Uzina de apă	-	-	0,50
TRUP 7 - Staţia de epurare	-	-	0,50
TRUP 8 - Haldina	-	-	1,00
TRUP 9 - Cimitir eroilor	-	-	0,50
TOTAL SUPRAFEŢE TRUPURI	248,00	274,00	275,00

BILANŢ CADASTRAL

TERITORIU ADMINISTRATIV A ORAŞULUI	CATEGORII DE FOLOSINŢĂ						
	AGRICOL - Ha -	NEAGRICOL					TOTAL - Ha -
		Păduri	Ape	Drumuri	Curţi constr.	Neproductiv	
TOTAL	7.405	11.458	69	64	102	542	19.640
%	37,7	58,34	0,35	0,33	0,52	2,76	100

LEGENDĂ

- **LIMITE**
  - LIMITA TERITORIULUI ADMINISTRATIV
  - LIMITA TERITORIULUI INTRAVILAN PROPUS
- **FOLOSINŢA TERENURILOR**
  - TERENURI PENTRU CONSTRUCŢII
  - TEREN ARABIL
  - PĂŞUNE, FÂNEŢE
  - VII, LIVEZI
  - PĂDURI
  - CURSURI ŞI OGLINZI DE APE
  - ZONE CU RISCURI NATURALE
    - zonă inundabilă în lunca Minişului şi a Nerei
- **CĂI DE COMUNICAŢIE**
  - RUTIERE : DN / DJ / DC
  - FEROVIARE - propunere din P.A.T.N.
- **ZONE DE PROTECŢIE**
  - ZONE PROTECŢIE OBICTIVE CU VALOARE DE PATRIMONIU
  - ZONĂ PROTECŢIE SANITARĂ (surse de apă, staţii tratare-înmagazinare, epurare, platforme depozitare deşeuri)
  - ZONĂ CU VALOARE ECOLOGICĂ ŞI PEISAGISTICĂ
    - rezervaţie naturală mixtă Gura Golîmbului - Bigăr
    - rezervaţie naturală mixtă Lisovacea
    - rezervaţie naturală botanică Valea Slătinic
  - ZONĂ CU POTENŢIAL TURISTIC
  - PERIMETRU EXPLOATARE MINIERĂ DE SUPRAFAŢĂ
- **LUCRĂRI TEHNICO-EDILITARE**
  - L.E.A. - MEDIE TENSIUNE 20 KV
  - MAGISTRALĂ TELECOMUNICAŢII
  - STAŢII / POSTURI DE TRANSFORMARE
  - CAPTARE APĂ DE SUPRAFAŢĂ - Lacul Tăria
  - ADUCŢIUNE APĂ - existent
    - propunere
  - UZINĂ TRATARE APĂ POTABILĂ
  - STAŢIE EPURARE - în execuţie
  - CANAL COLECTOR - în execuţie
  - MORI CU CIUTURĂ
  - GALERIE DE MINĂ (închisă)

LISTA AVIZE P.U.G. - conf. Ordin M.L.P.A.T. nr.13/N/1999

AVIZUL CONSILIULUI LOCAL	DEZBATEREA PUBLICĂ
Acest plan s-a elaborat în baza Hotărârii Consiliului Local nr..... şi corespunde cerinţelor formulate prin tema de proiectare. Aviz în conformitate cu metodologia aprobată prin Ordin M.L.P.A.T. nr.13/N/1999.	Acest plan a fost supus dezbaterii publice.
COMISIA LOCALĂ DE URBANISM	PRIMAR
L.S. data	L.S. data .....

Se avizează favorabil P.U.G. de către :

CONSILIUL JUDEŢEAN CARAŞ-SEVERIN
Comisia tehnică de luorări publice, amenajarea teritoriului şi urbanism
PREŞEDINTE C.T.L.P.A.T.U. — SECRETAR C.T.L.P.A.T.U.
L.S. data .....

OFICIUL JUDEŢEAN DE CADASTRU, GEODEZIE ŞI CARTOGRAFIE AVIZAT Director Nadejda Someşan L.S. data	OFICIUL DE CADASTRU AGRICOL ŞI ORGANIZAREA TERITORIULUI AGRICOL AVIZAT Director Vasile Mandea L.S. data	INSPECTORATUL ptr. PROTECŢIA MEDIULUI Caraş-Severin AVIZAT Inspector şef Ilie Chincea L.S. data .....
DIRECŢIA JUDEŢEANĂ ptr. SĂNĂTATE PUBLICĂ Caraş-Severin AVIZAT Director Cornel Gherman L.S. data	INSPECTORATUL JUDEŢEAN PTR. PROTECŢIE CIVILĂ Caraş-Severin AVIZAT Inspector şef L.S. data	DIRECŢIA JUDEŢEANĂ SILVICĂ Caraş-Severin AVIZAT Director Ion Chestiu L.S. data .....
CONEL S.C. ELECTRICA S.A. Caraş-Severin AVIZAT Director L.S. data	DIRECŢIA DE TELECOMUNICAŢII Caraş-Severin AVIZAT Director Ilie Găină L.S. data	C.N. APELE ROMÂNE Sistemul de Gospodărire a Apelor - Reşiţa AVIZAT Director L.S. data .....
OFICIUL JUDEŢEAN PTR.PATRIMONIUL CULTURAL NAŢIONAL Muzeul Banatului Montan AVIZAT Şef oficiu L.S. data	ADMINISTRAŢIA NAŢIONALĂ A DRUMURILOR BUCUREŞTI AVIZAT Director general L.S. data	DIRECŢIA REGIONALĂ DE DRUMURI ŞI PODURI Timişoara AVIZAT Director L.S. data .....
AGENŢIA NAŢIONALĂ PTR.RESURSE NATURALE Filiala Caransebeş AVIZAT L.S. data	MINISTERUL DE INTERNE Inspectoratul Judeţean de Poliţie Caraş-Severin Serviciul de Circulaţie AVIZAT L.S. data	MINISTERUL DE INTERNE Grupul de Pompieri Judeţean "N.Cena" Caraş-Severin AVIZAT L.S. data .....
SERVICIU ROMÂN DE INFORMAŢII U.M. 0362 Bucureşti AVIZAT Şef unitate L.S. data	MINISTERUL APĂRĂRII NAŢIONALE STATUL MAJOR GENERAL AVIZAT Şef stat major L.S. data	

DESENAT	tehn. Havaşi Mircea		Scara	PLAN ÎNCADRARE TERITORIU - ECHIPARE TERITORIU -	
PROIECTAT	arh.Havaşi Liliana		1:50.000		
VERIFICAT	arh.Naidan Victor				
ŞEF PROIECT	arh.Havaşi Liliana				
ŞEF ATELIER	arh.Neamţu Sonia		07.2000	Pr. nr. 4048 / 1996 - 2000	Pl. nr. 01

NOTĂ :

La baza întocmirii acestei planşe au stat Harta cadastrală a judeţului Caraş-Severin - etapa a I-a / 1982, scara 1 : 50.000.

PLAN ÎNCADRARE ÎN TERITORIU

SCARA 1 : 50.000.

BENEFICIAR : CONSILIUL LOCAL COMUNA BOZOVICI

PROIECT NR: 4048/96/2000 P.U.G. BOZOVICI	PLANŞA NR.1.1.

C A S E